



Фасад 1-7

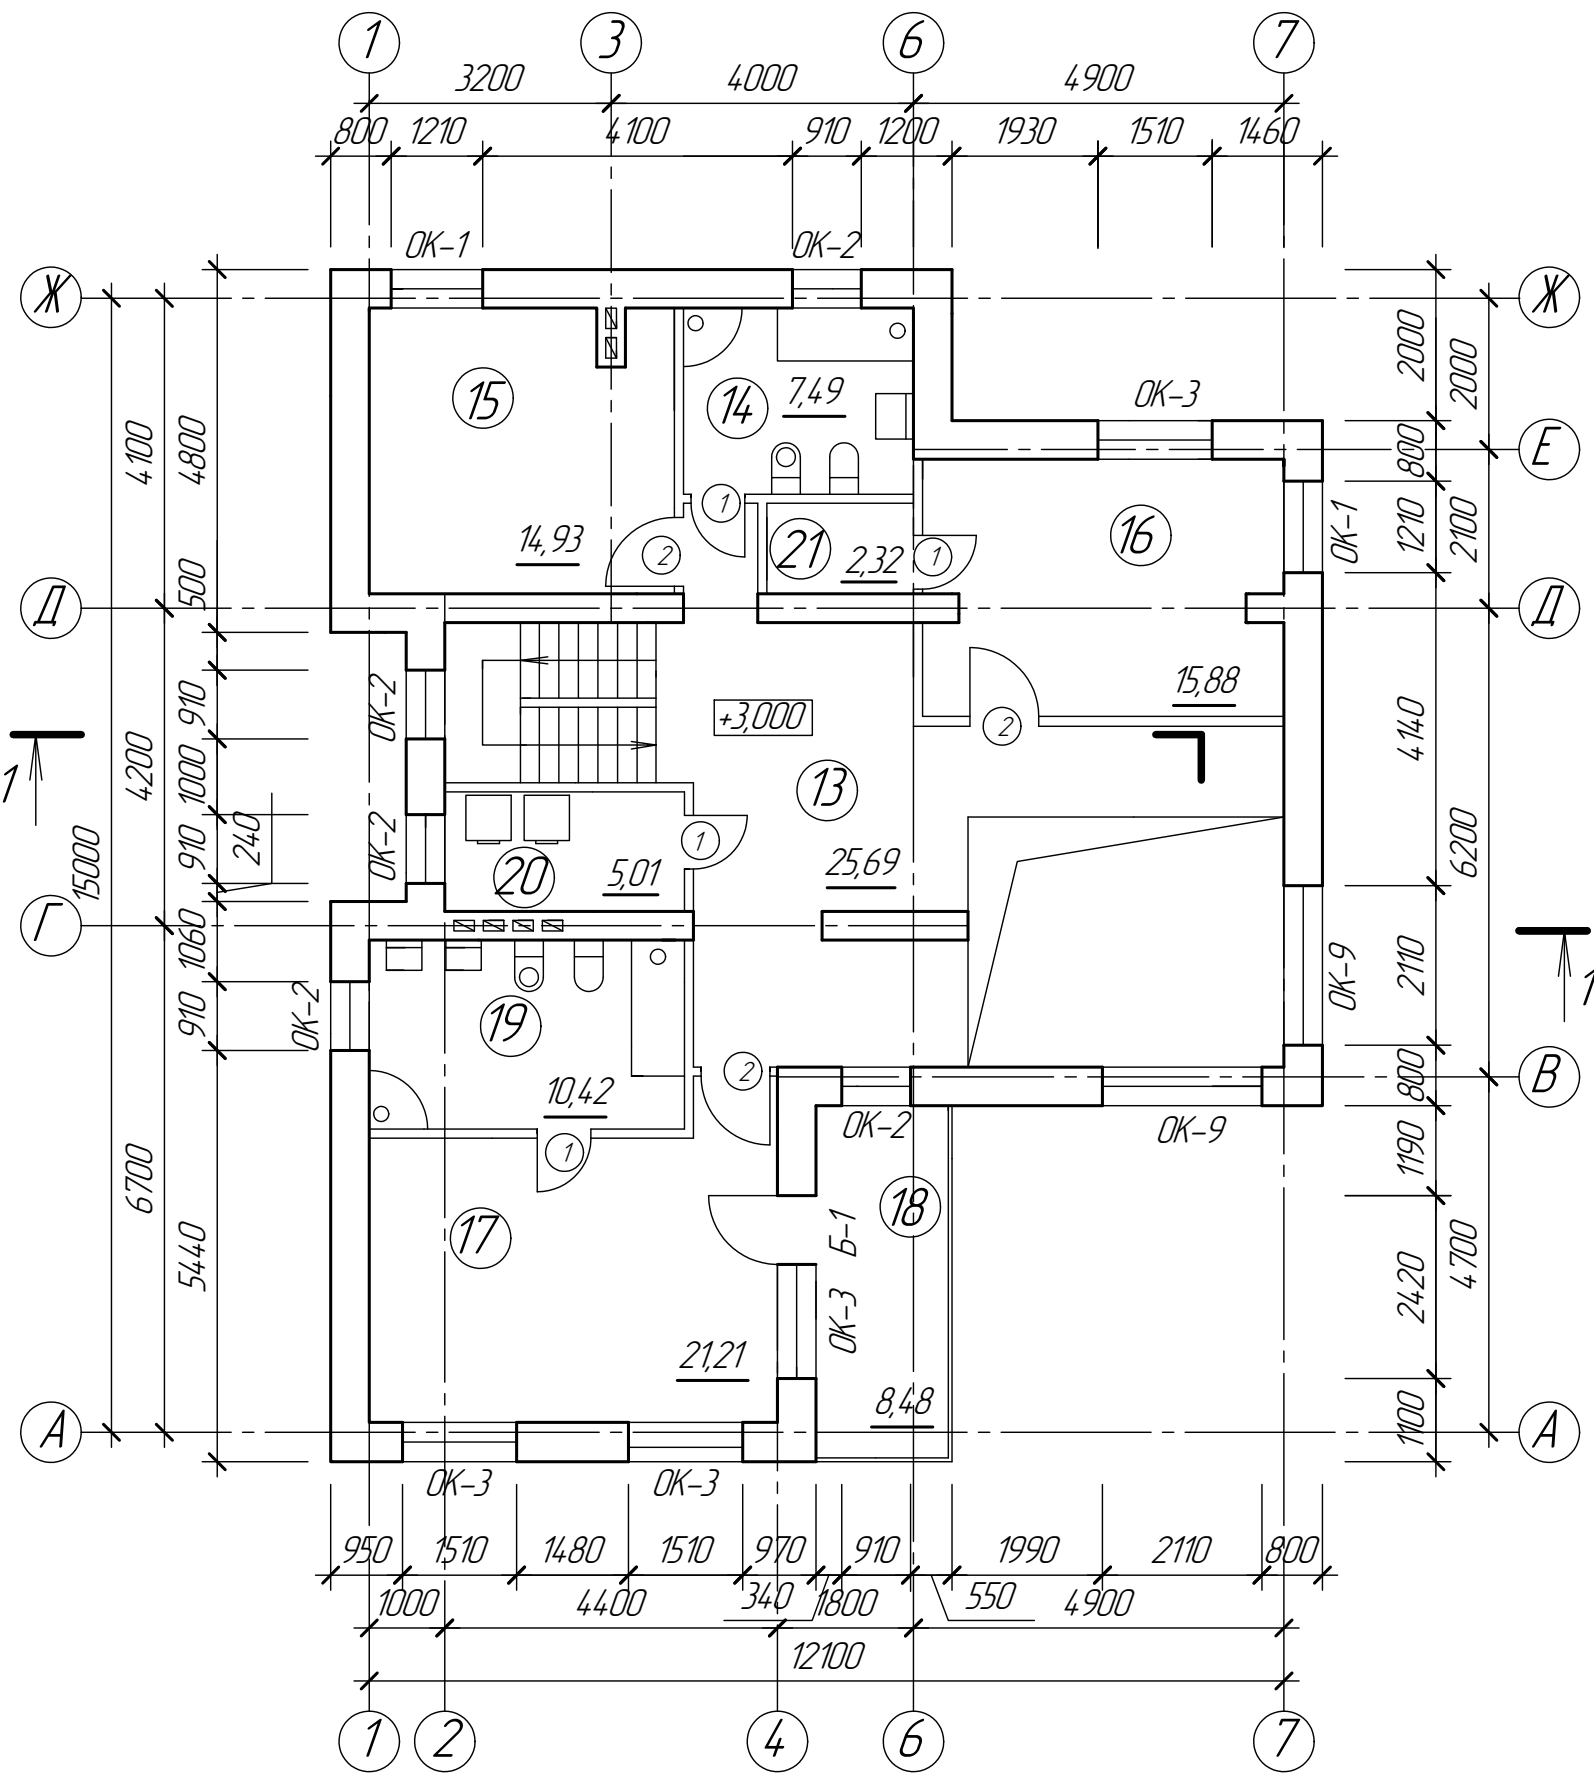


План второго этажа



План первого этажа

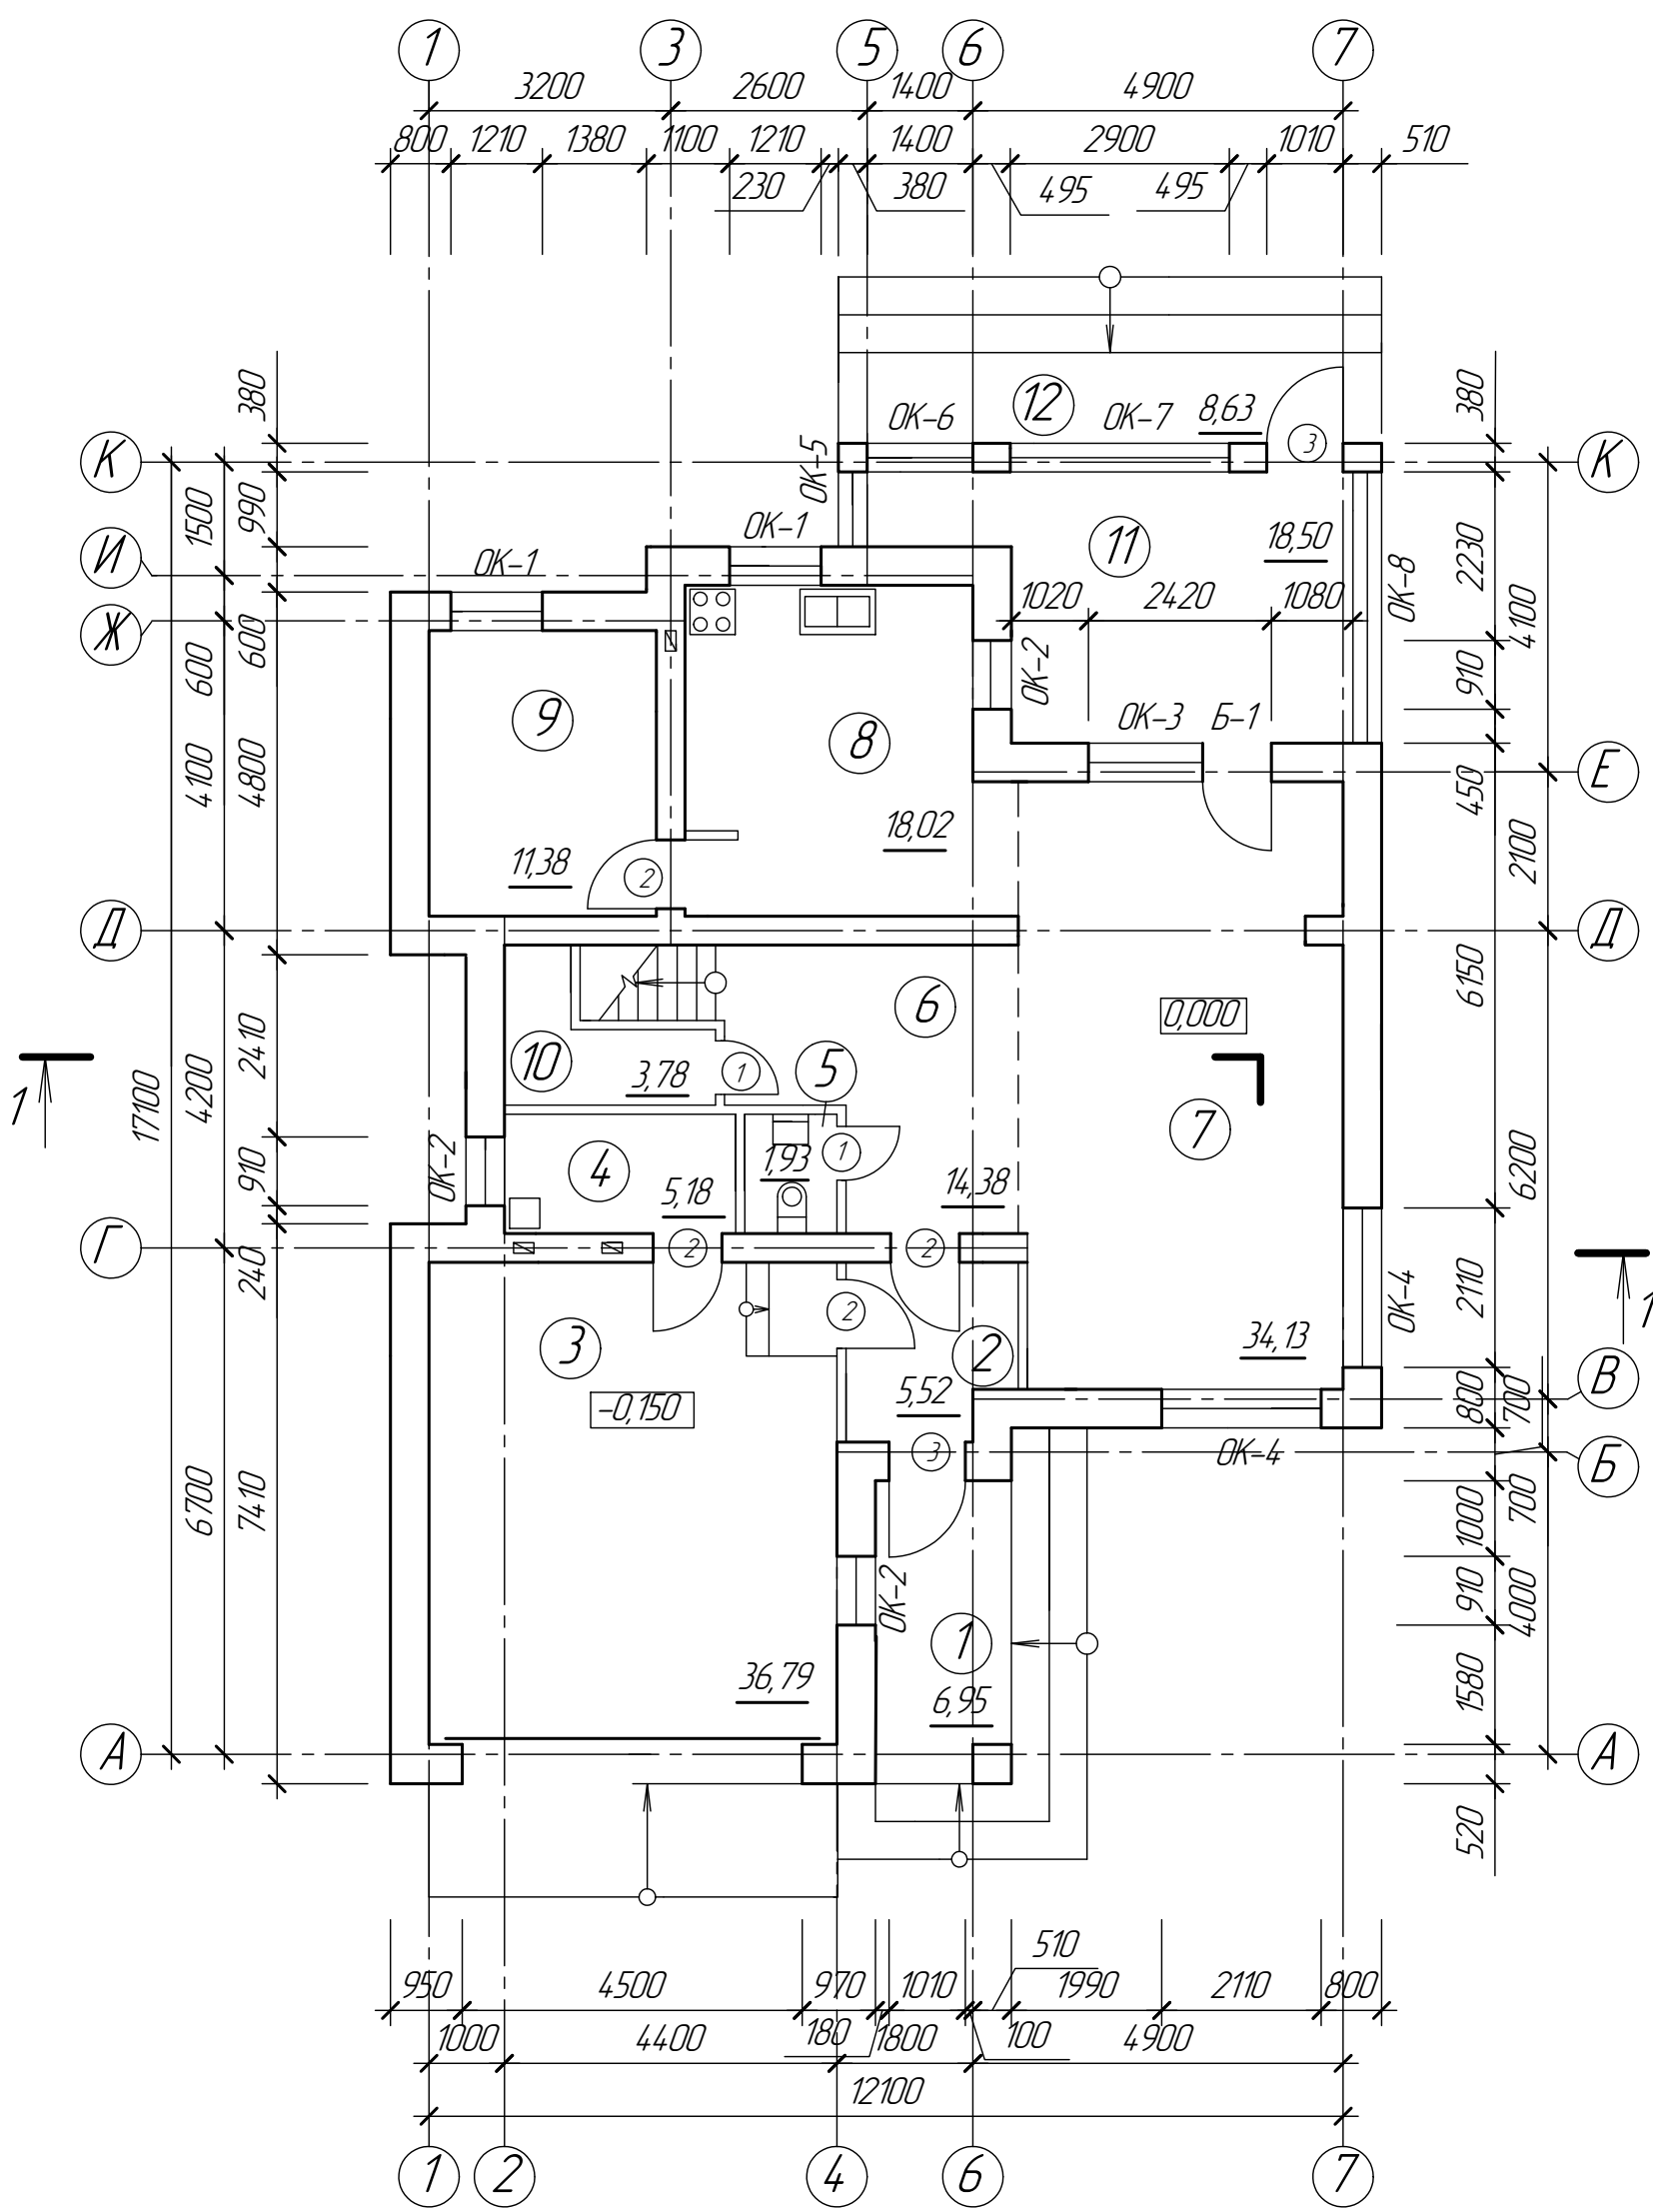

Разрез 1-1

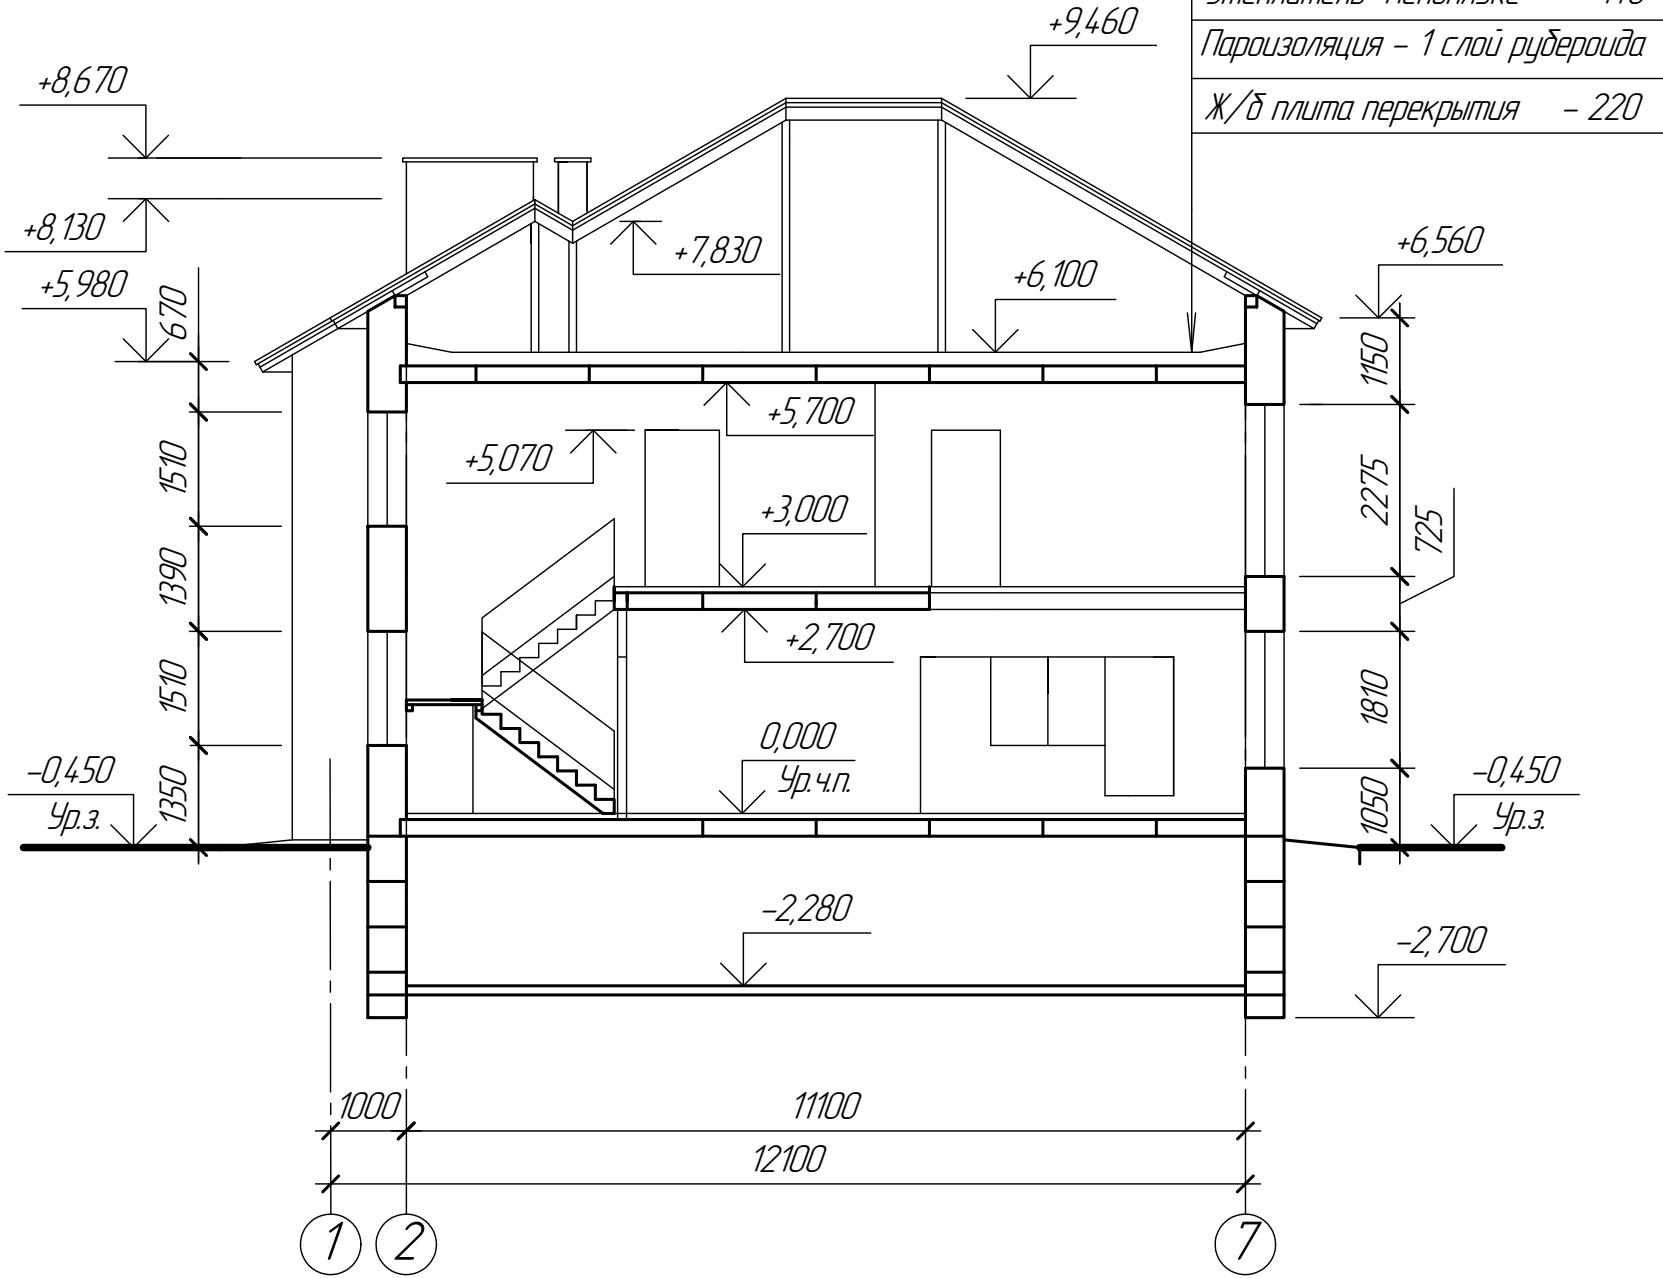

План кровли


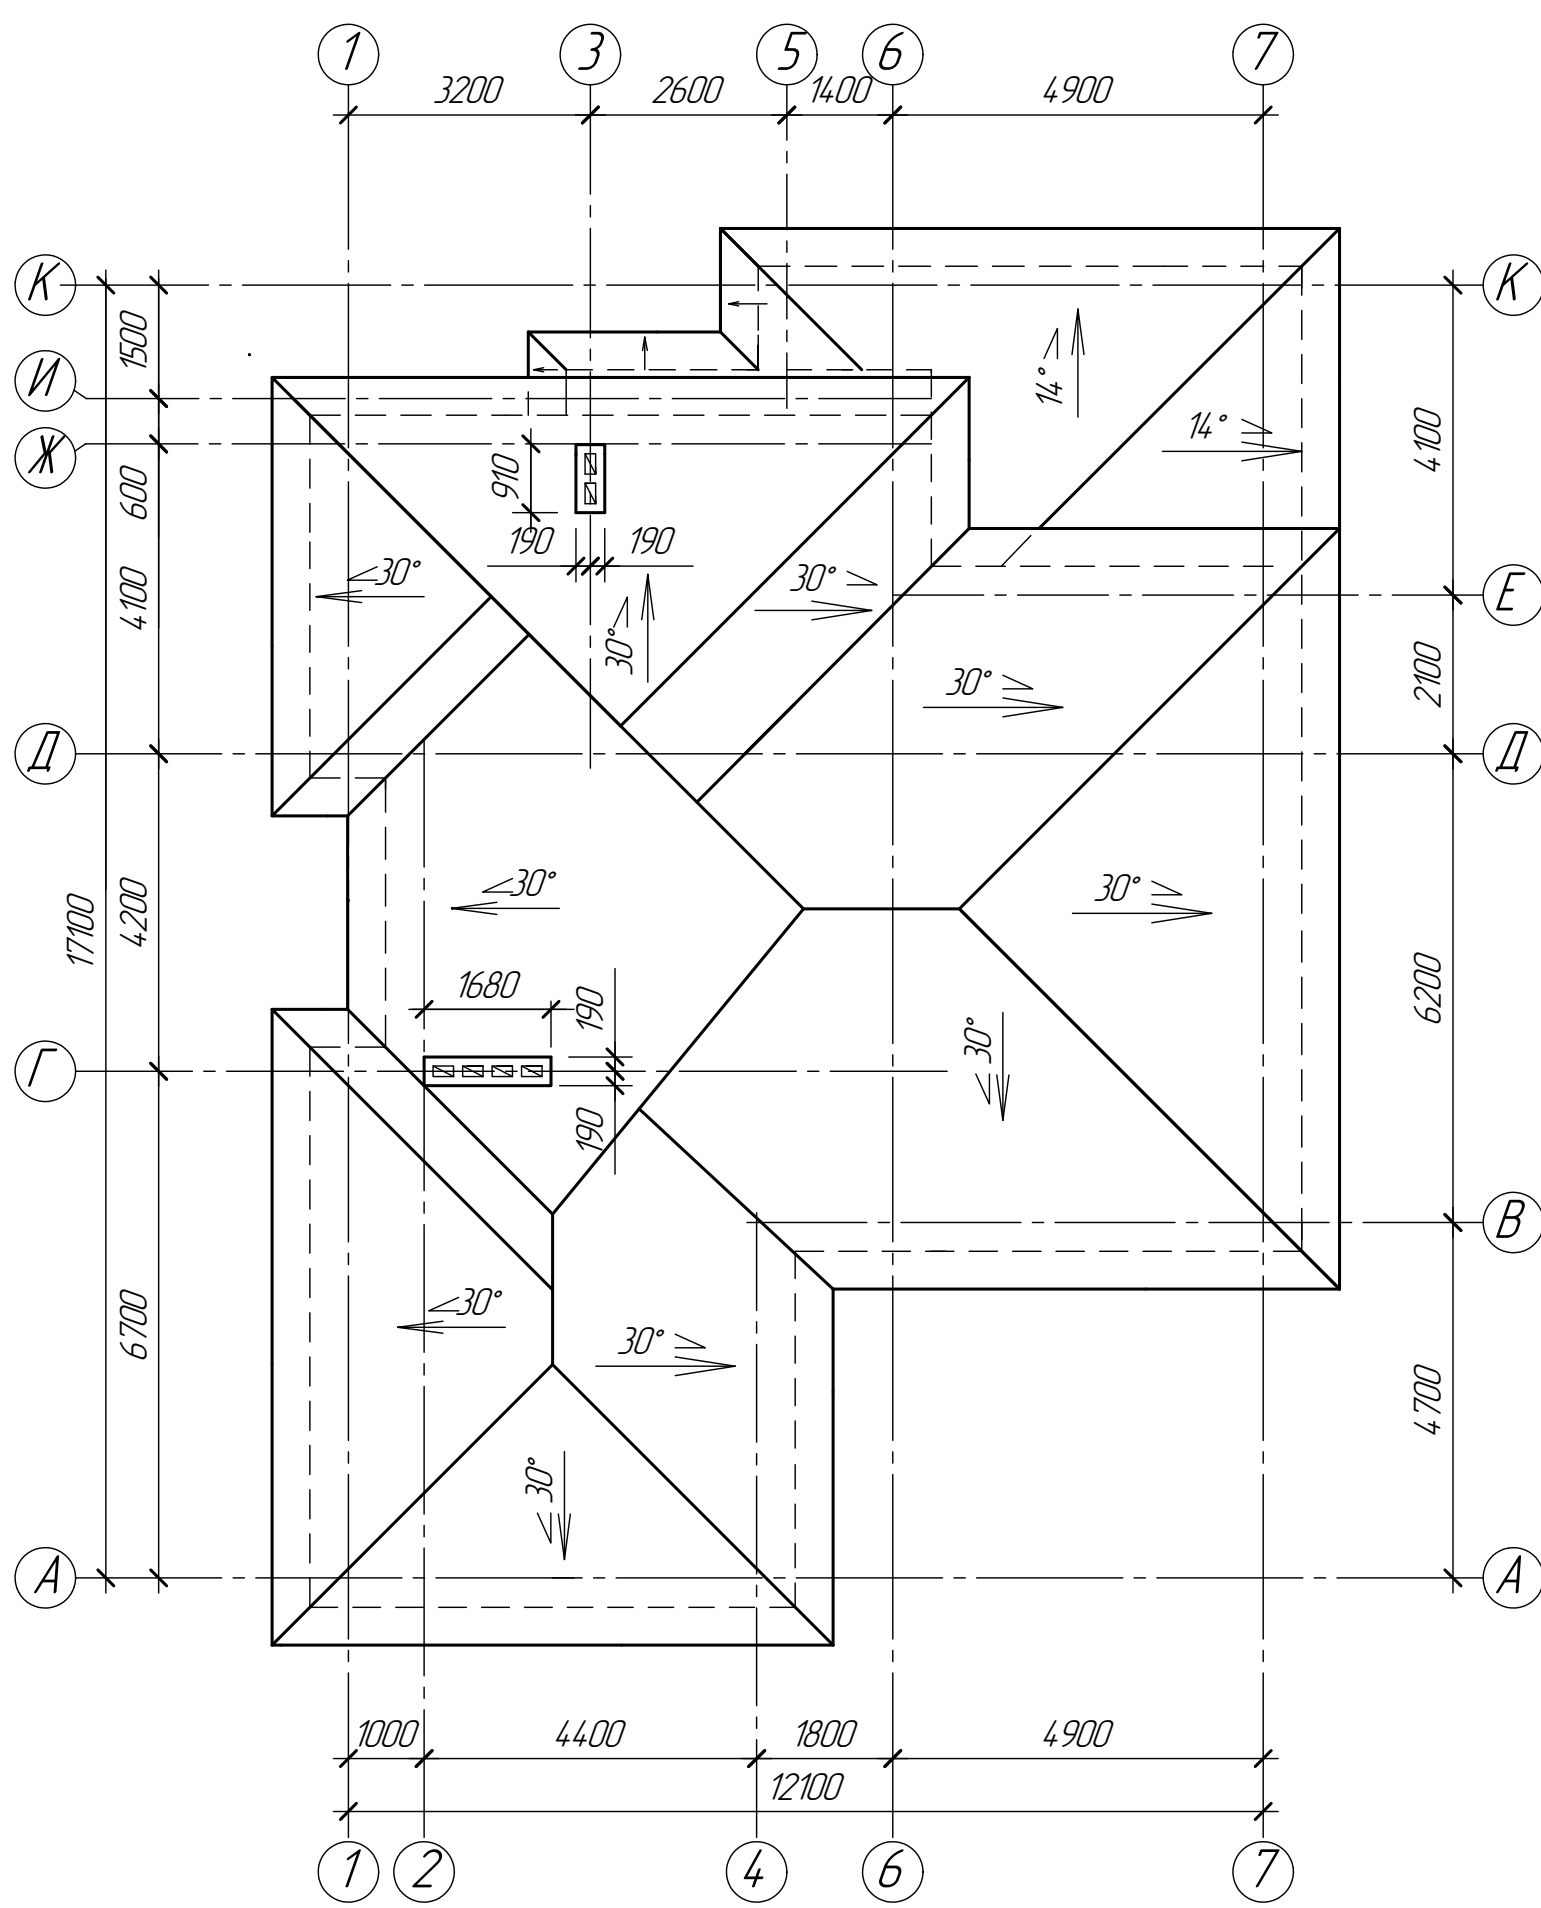


Схема расположения элементов стропил

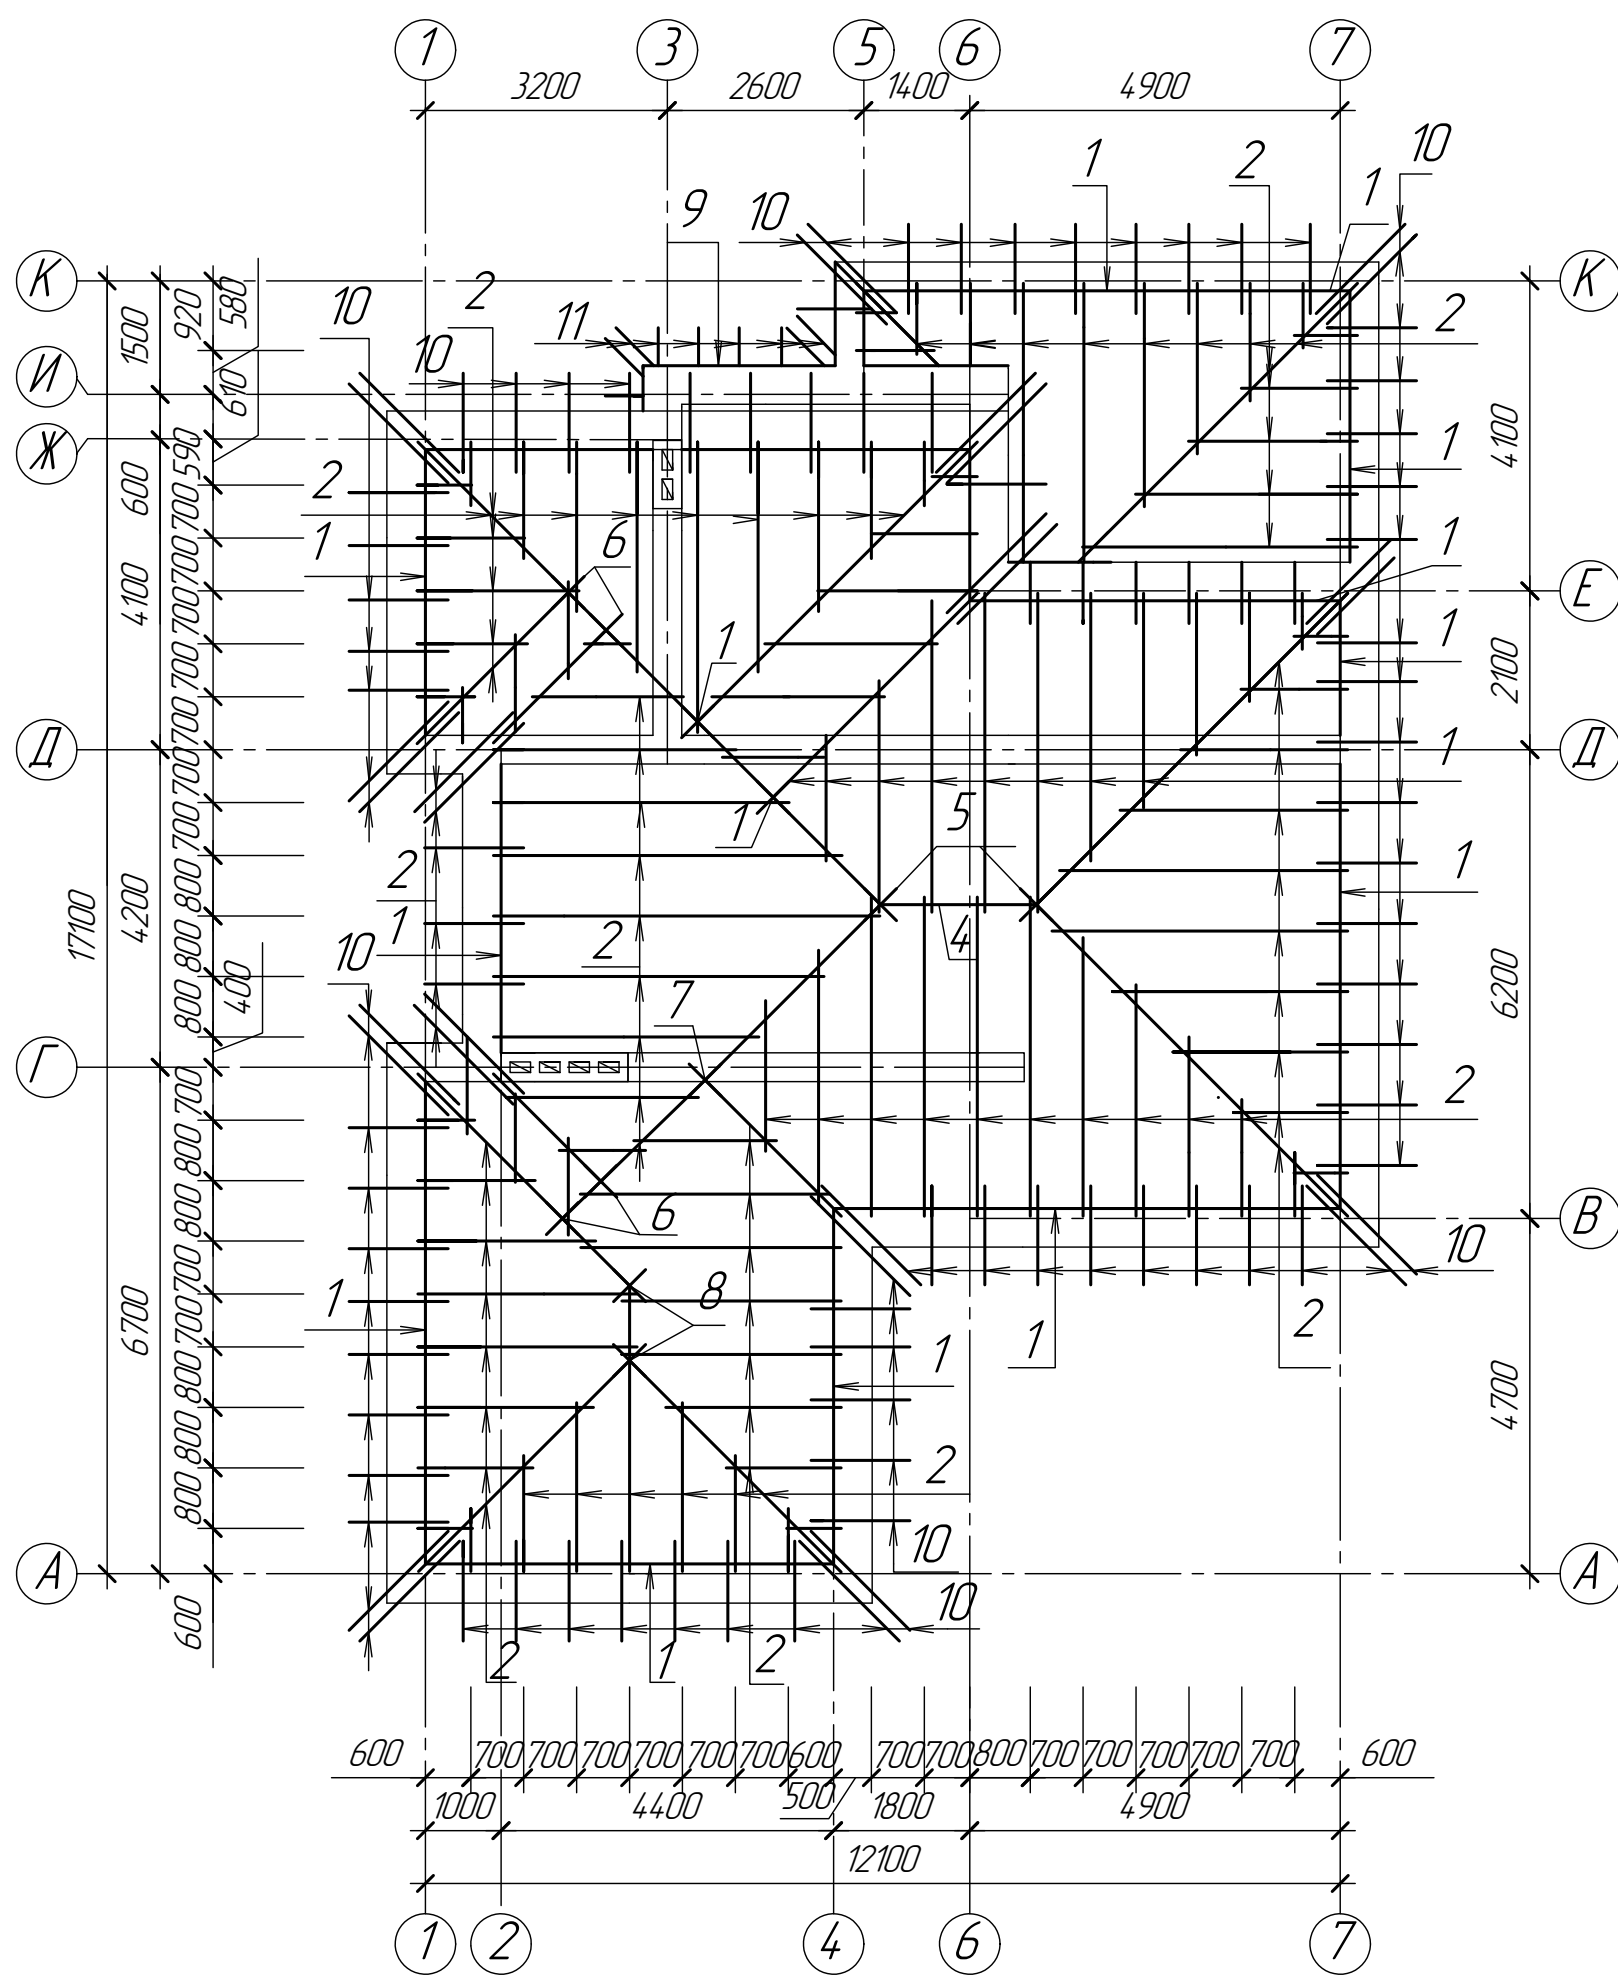

08.02.01 ДР ЗДС-32 008 АР					
Изм.	Кол.	Лист	№рек.	Подп.	Дата
Двухэтажный загородный дом в современном стиле			Стадия	Лист	Листов
			П	1	4
Руководитель	Будистрова	Планы этажей и кровли. Схема расположения элементов стропил. Фасад 1-7. Разрез 1-1. Карнизный узел 1.			
Консультант	Зубарева	ОГБПОУ РСК			
Дипломник	Черенков	Формат А1			