
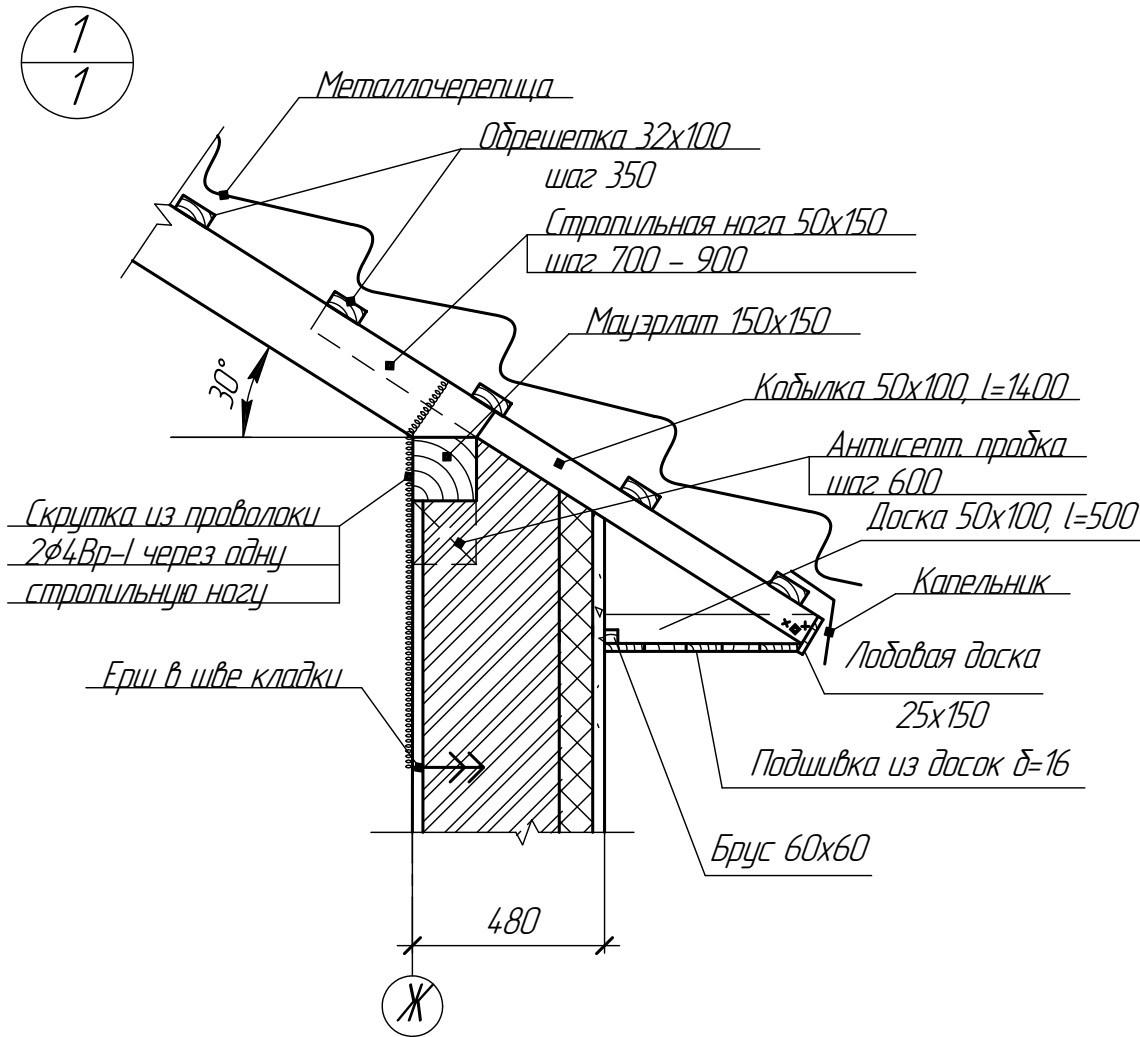




Схема расположения элементов чердачного перекрытия на отм. +8,700

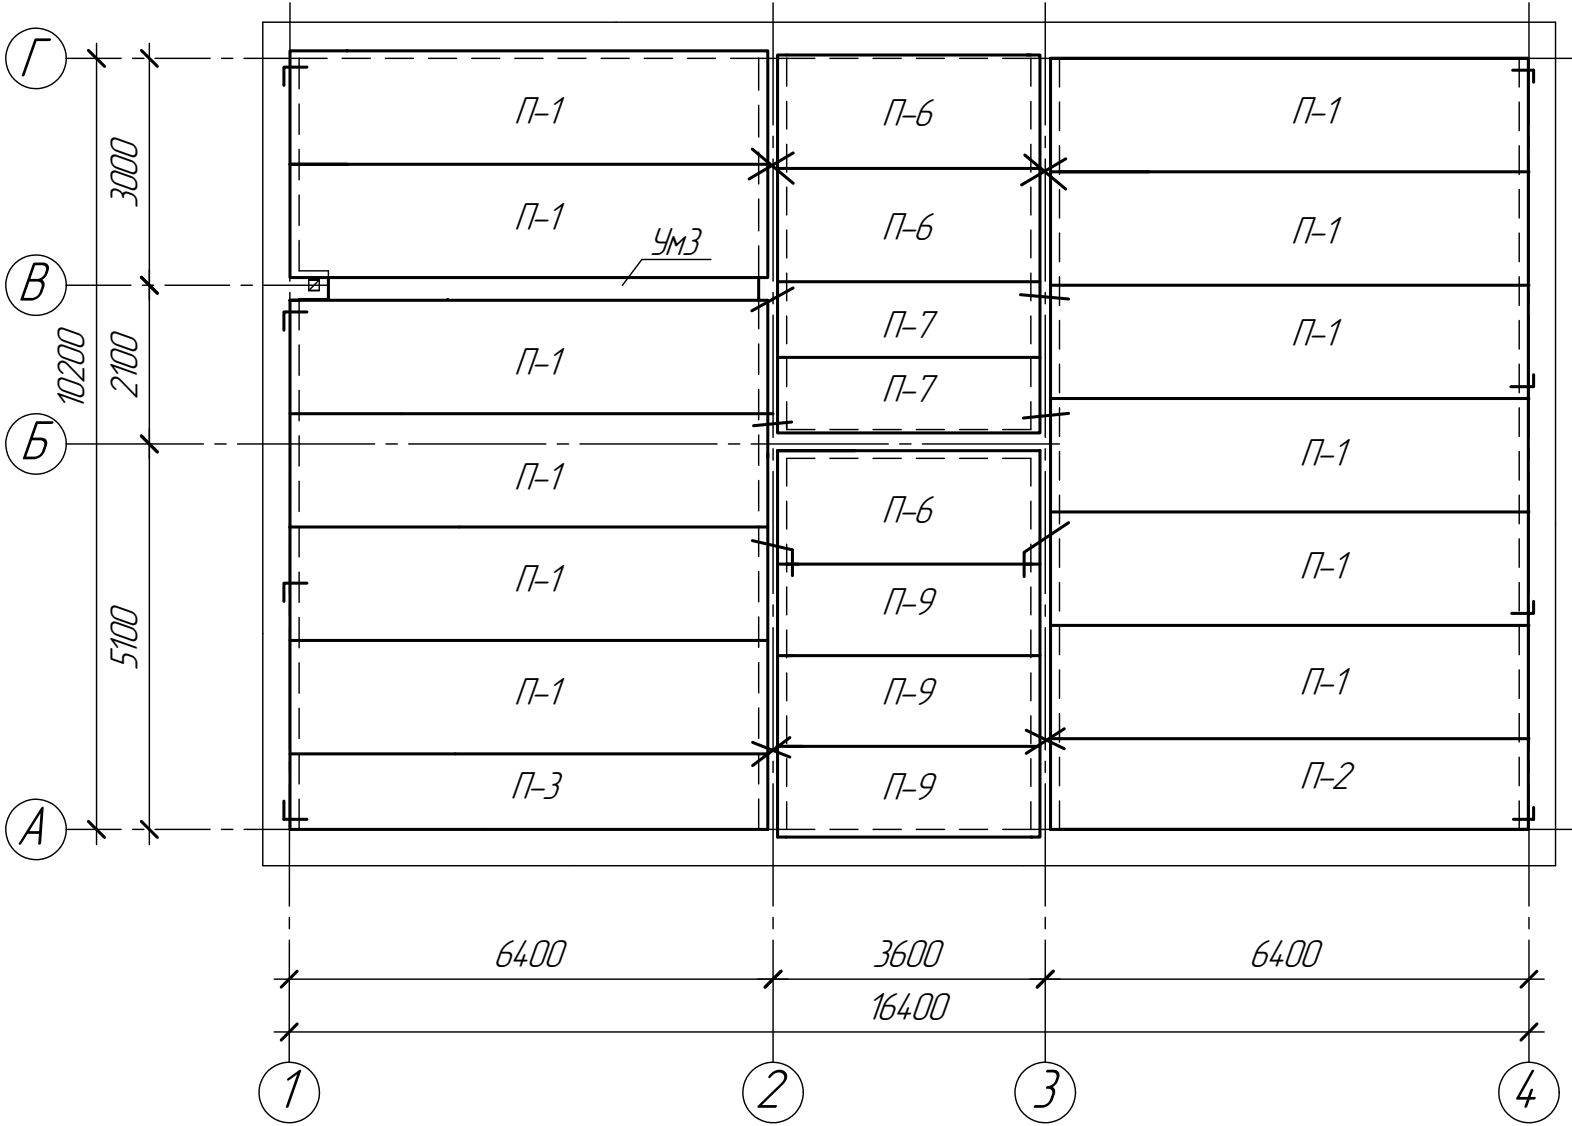

- Керамическая плитка - 20
- Затирка Uzin Fugenweis - 2
- Клей Uzin Power Flex - 2
- Грунтовка Uzin Flisengrund - 1
- Сляжка из цем.-песчаного раствора на основе полимерцементной марки Uzin TC-190 и сух. кварц. песка фр. 0,2 - 6,3 в соотношении от 1:4 до 1:6 - 25
- Теплоизоляция Uzin Multimat Top 9-100
- Сляжка из арм. бетона В7,5 - 150
- Щебень - 100
- Песок - 300
- Глина - 100
- Уплотненный грунт

2
1

Схема расположения элементов перекрытия на отм. +5,700

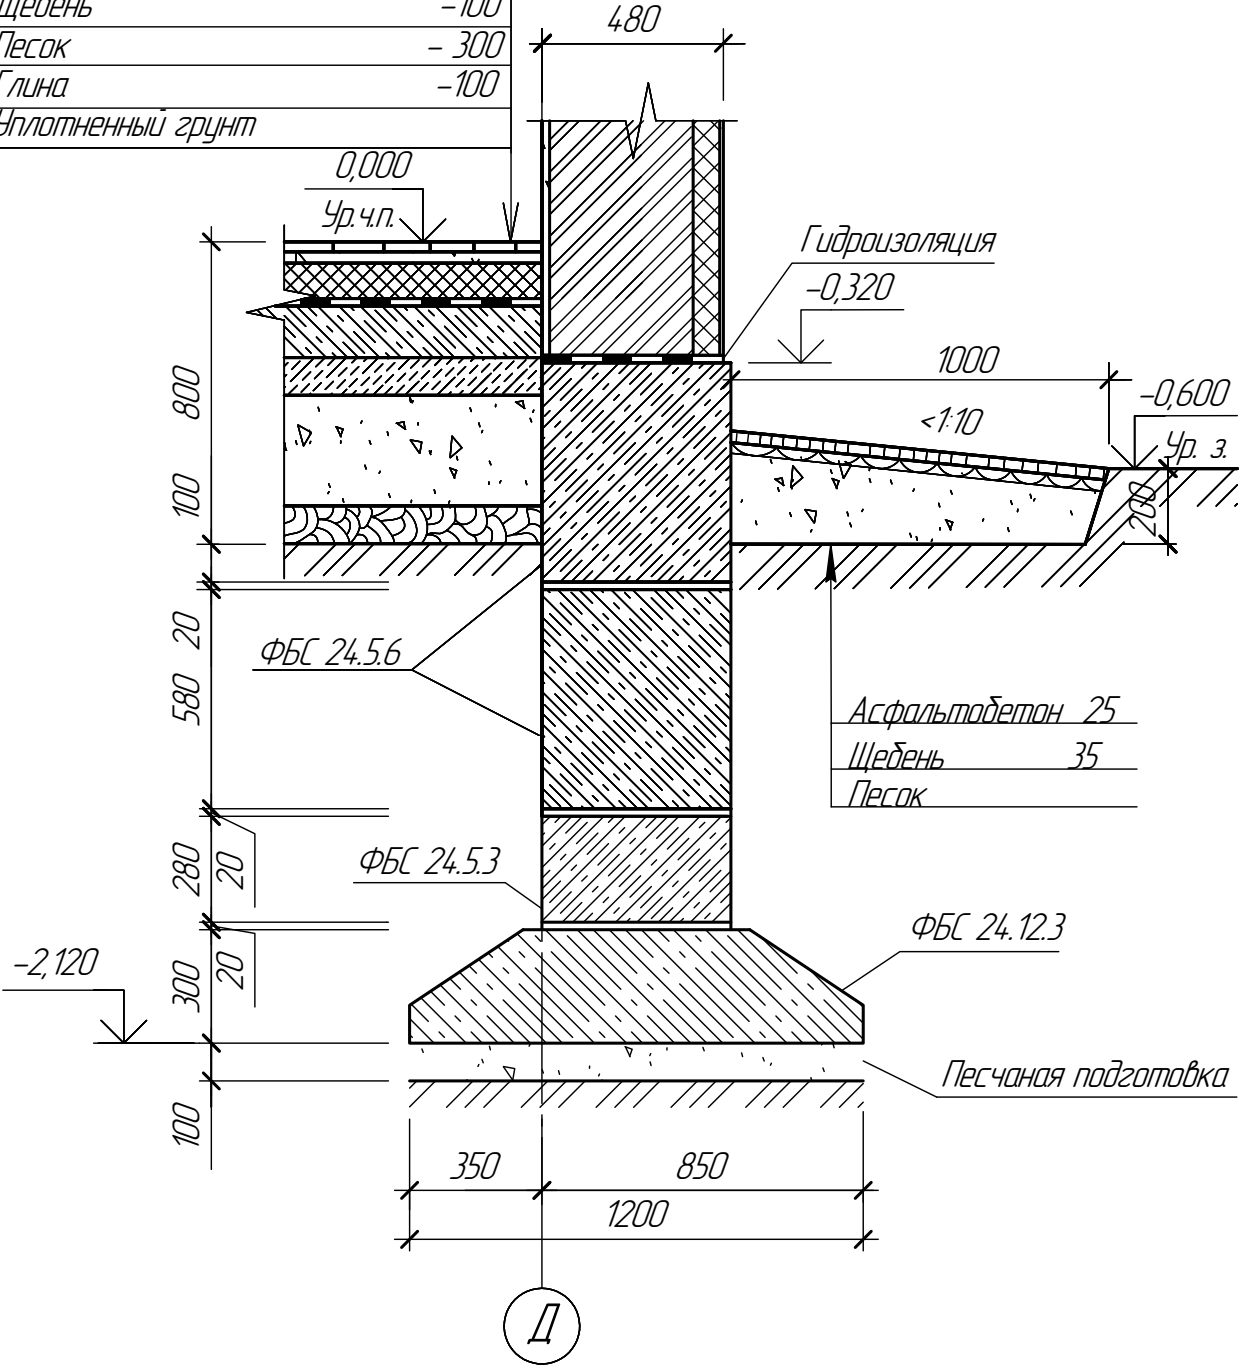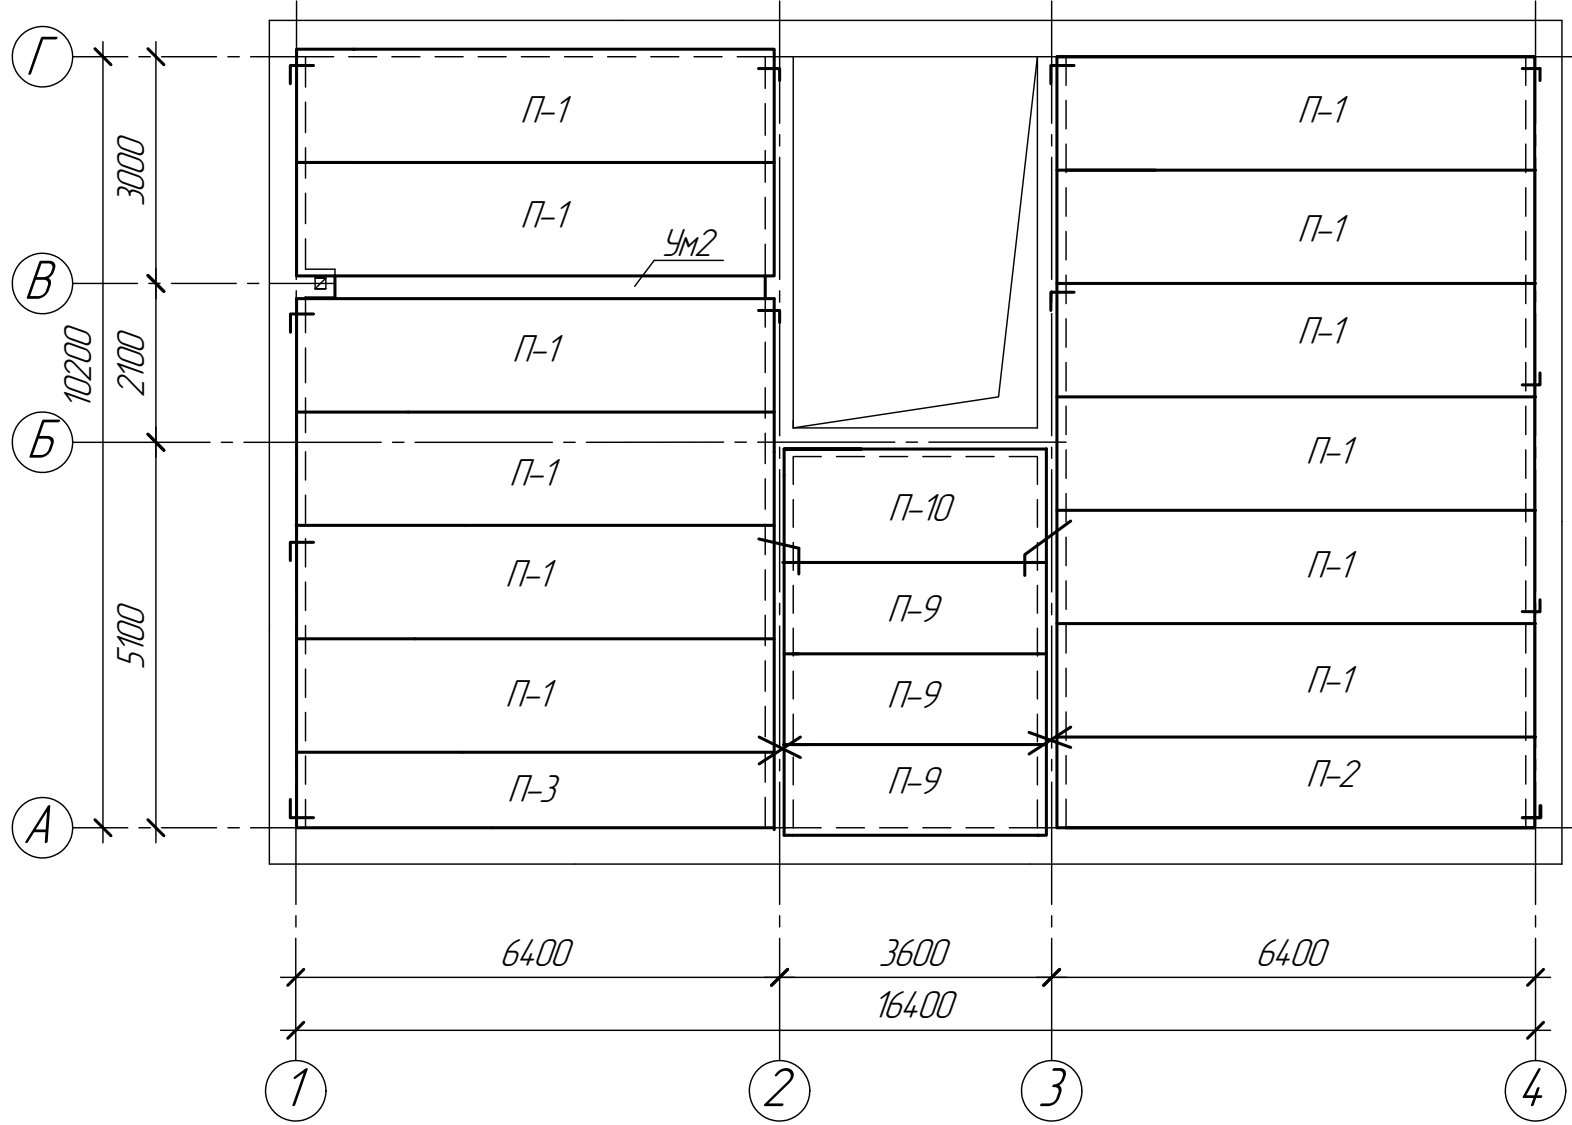

						08.02.01 ДР ДС-31 004 АР			
Изм.	Колуч.	Лист	№ док.	Подп.	Дата	Многоквартирный жилой дом г. Анапа	Стадия	Лист	Листов
							П	2	2
Руководитель	Антонова					Схемы расположения элементов перекрытий на отм. +5,700 и 8,700. Карнизный узел 1. Фундаментный узел 2.	ОГБПОУ РСК		
Консульт.	Зударева								
Дипломник	Гречушников								