



Фасад 1-5




Роза ветров

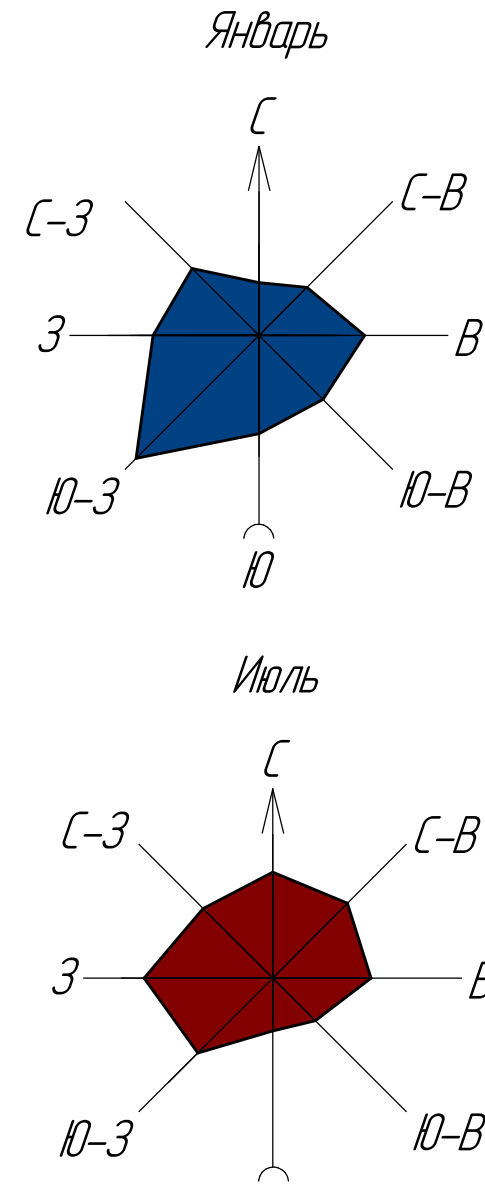

Генплан

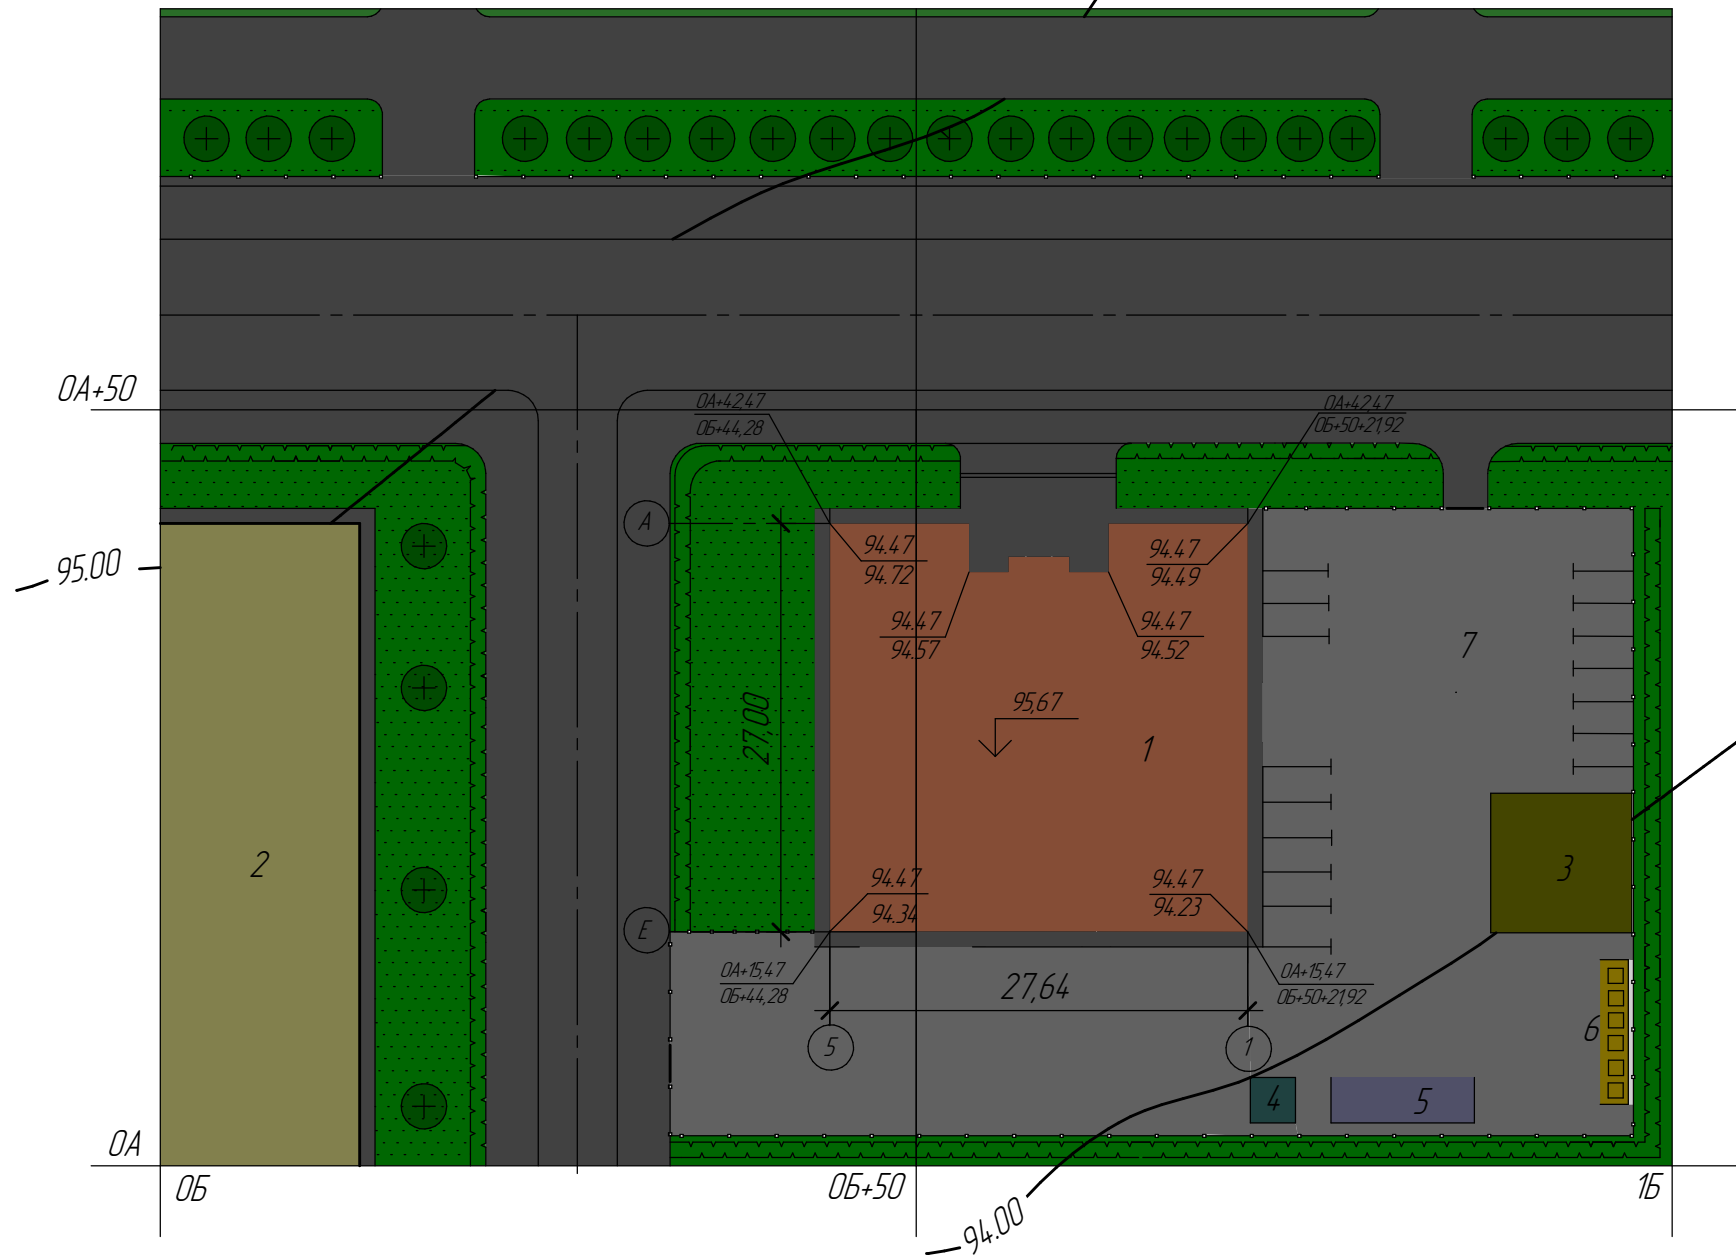

План первого этажа

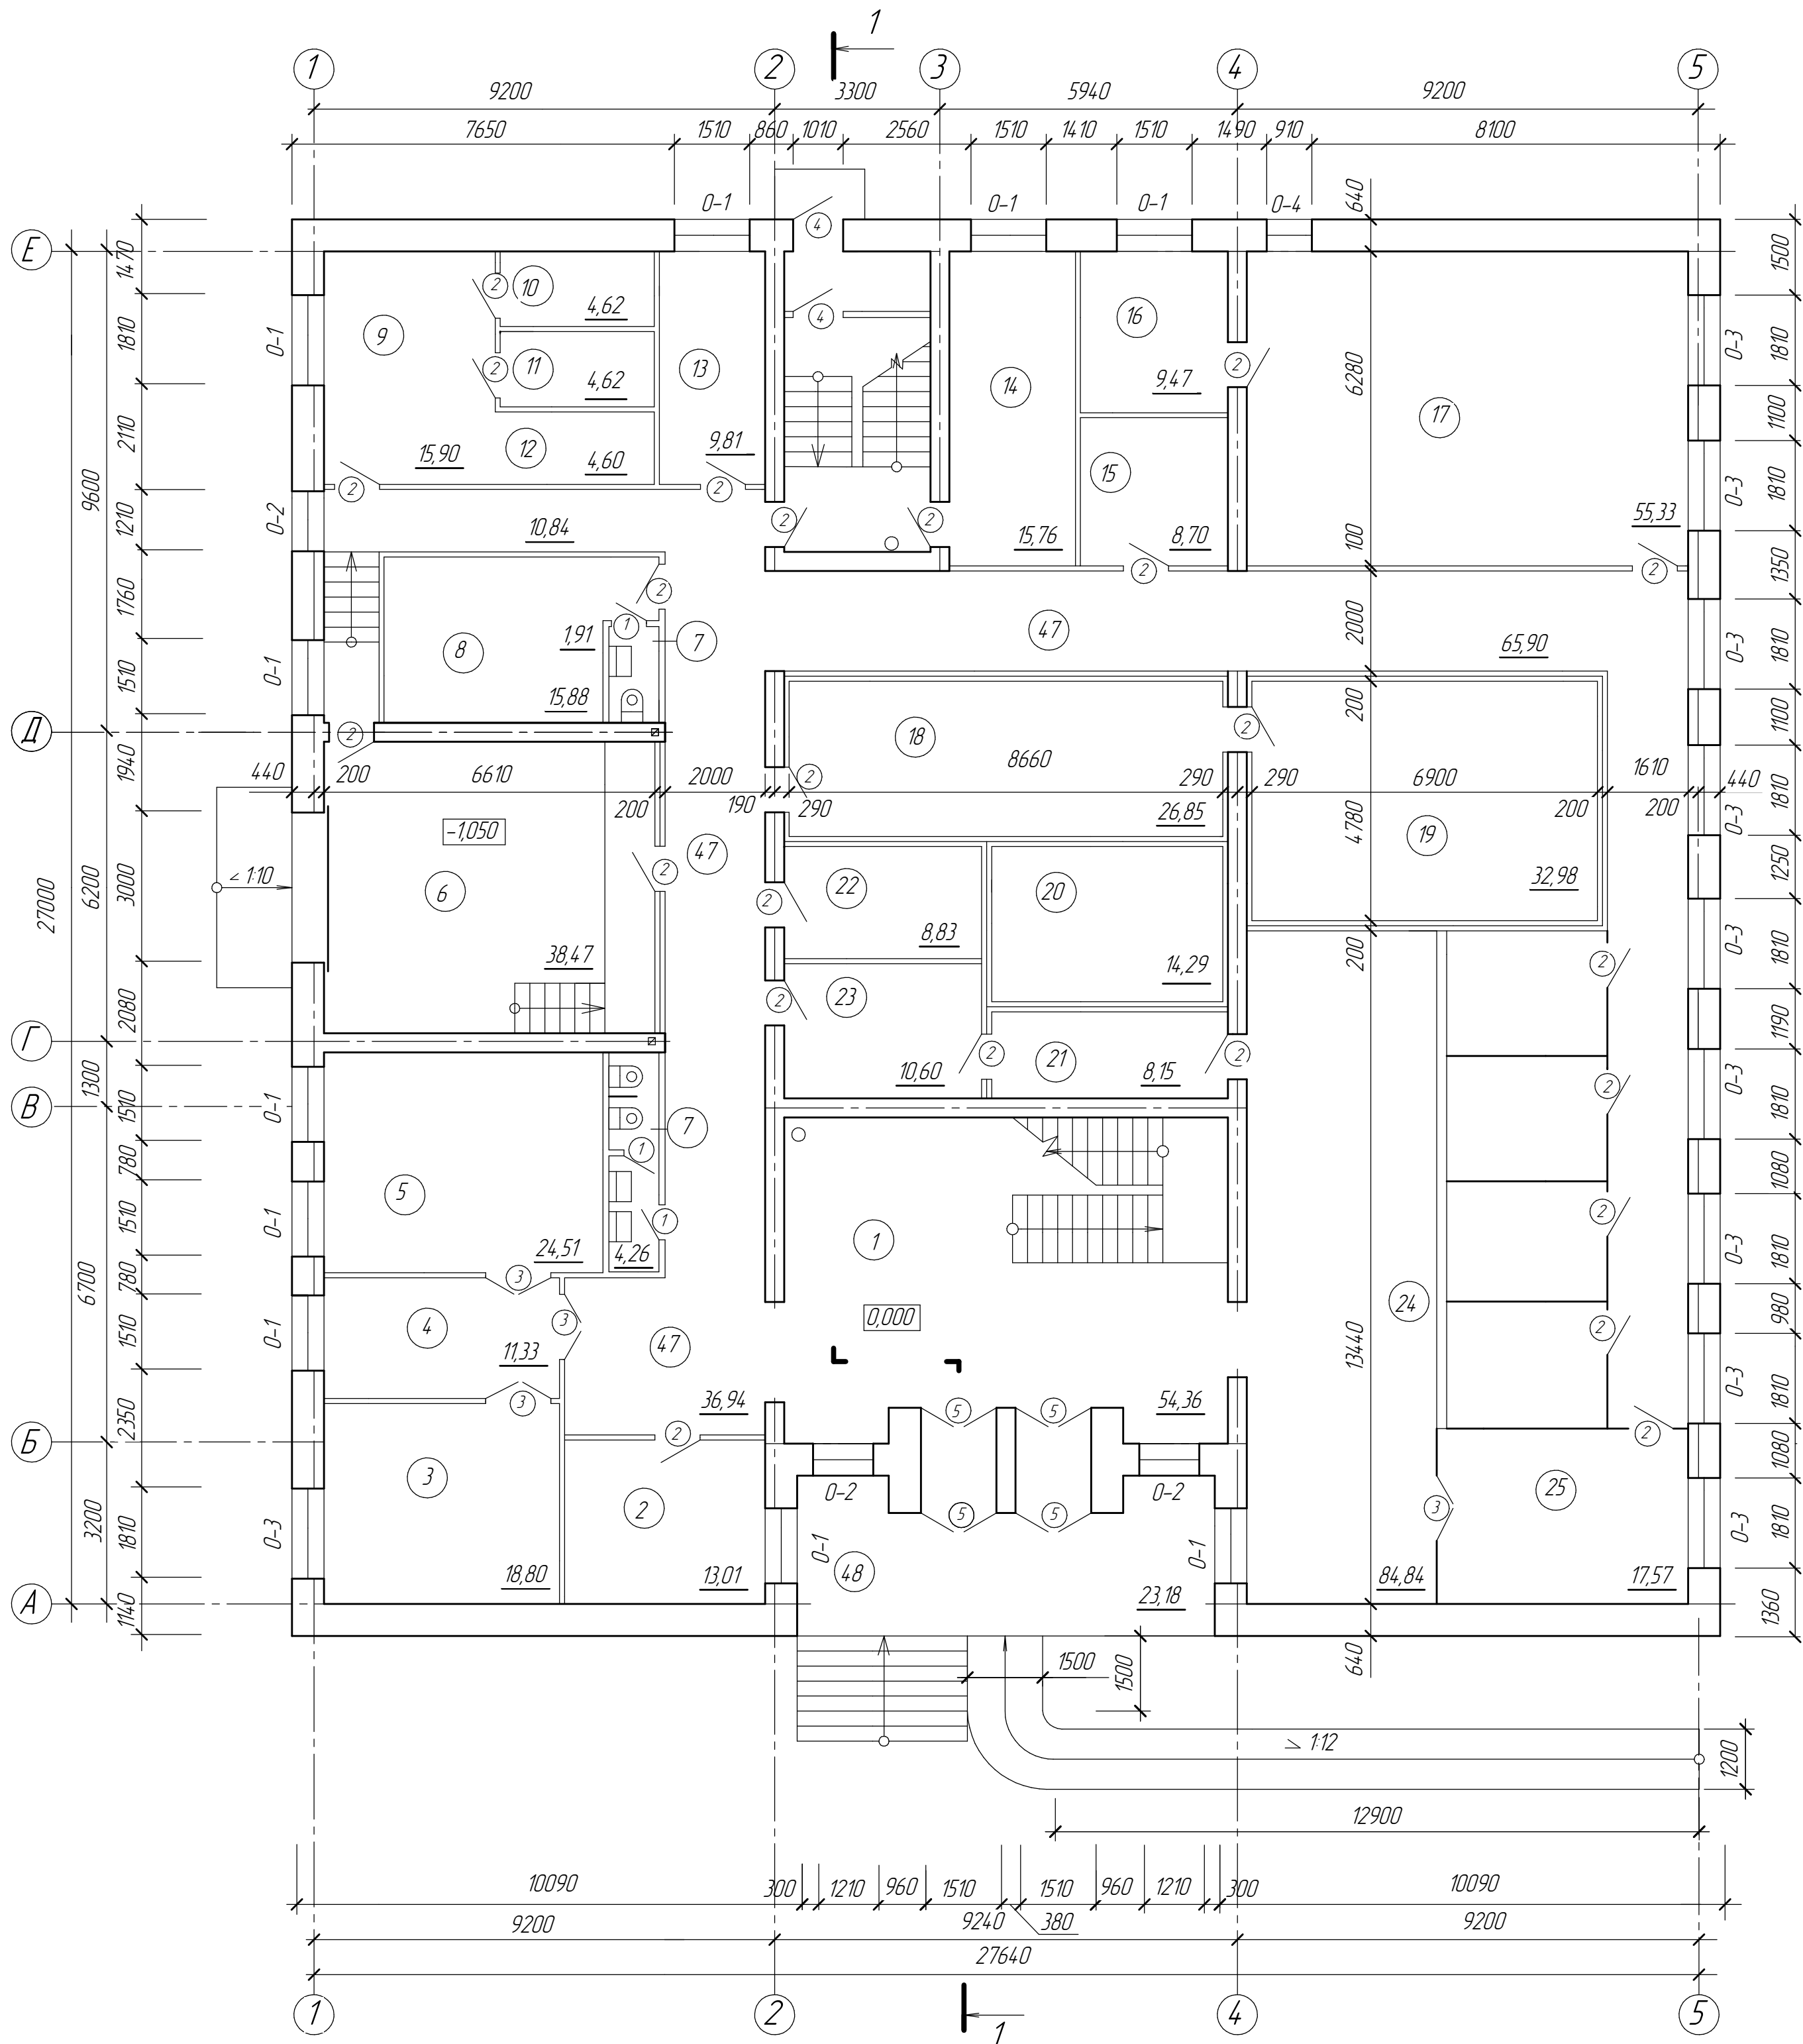


Условные обозначения

- Дерево
- Цветник
- Газон
- Живая изгородь
- Площадки
- Жилые дома
- Шоссейная дорога


Экспликация зданий и сооружений

№ по генплану	Наименование зданий и сооружений	Координаты угла квадрата строительной сетки
1	Здание банка	0А+15,4,7; 0Б+44,28
2	Жилой дом	0А; 0Б
3	Гараж	0А+15,4,0; 0Б+50+38,00
4	Подсобное помещение	0А+2,80,0; 0Б+50+22
5	Место для курения	0А+2,80,0; 0Б+50+27,40
6	Площадка для мусора	0А+4,00,0; 0Б+50+45,00
7	Стаянка автомобилей	0А+27,40,0; 0Б+50+26,40

План кровли

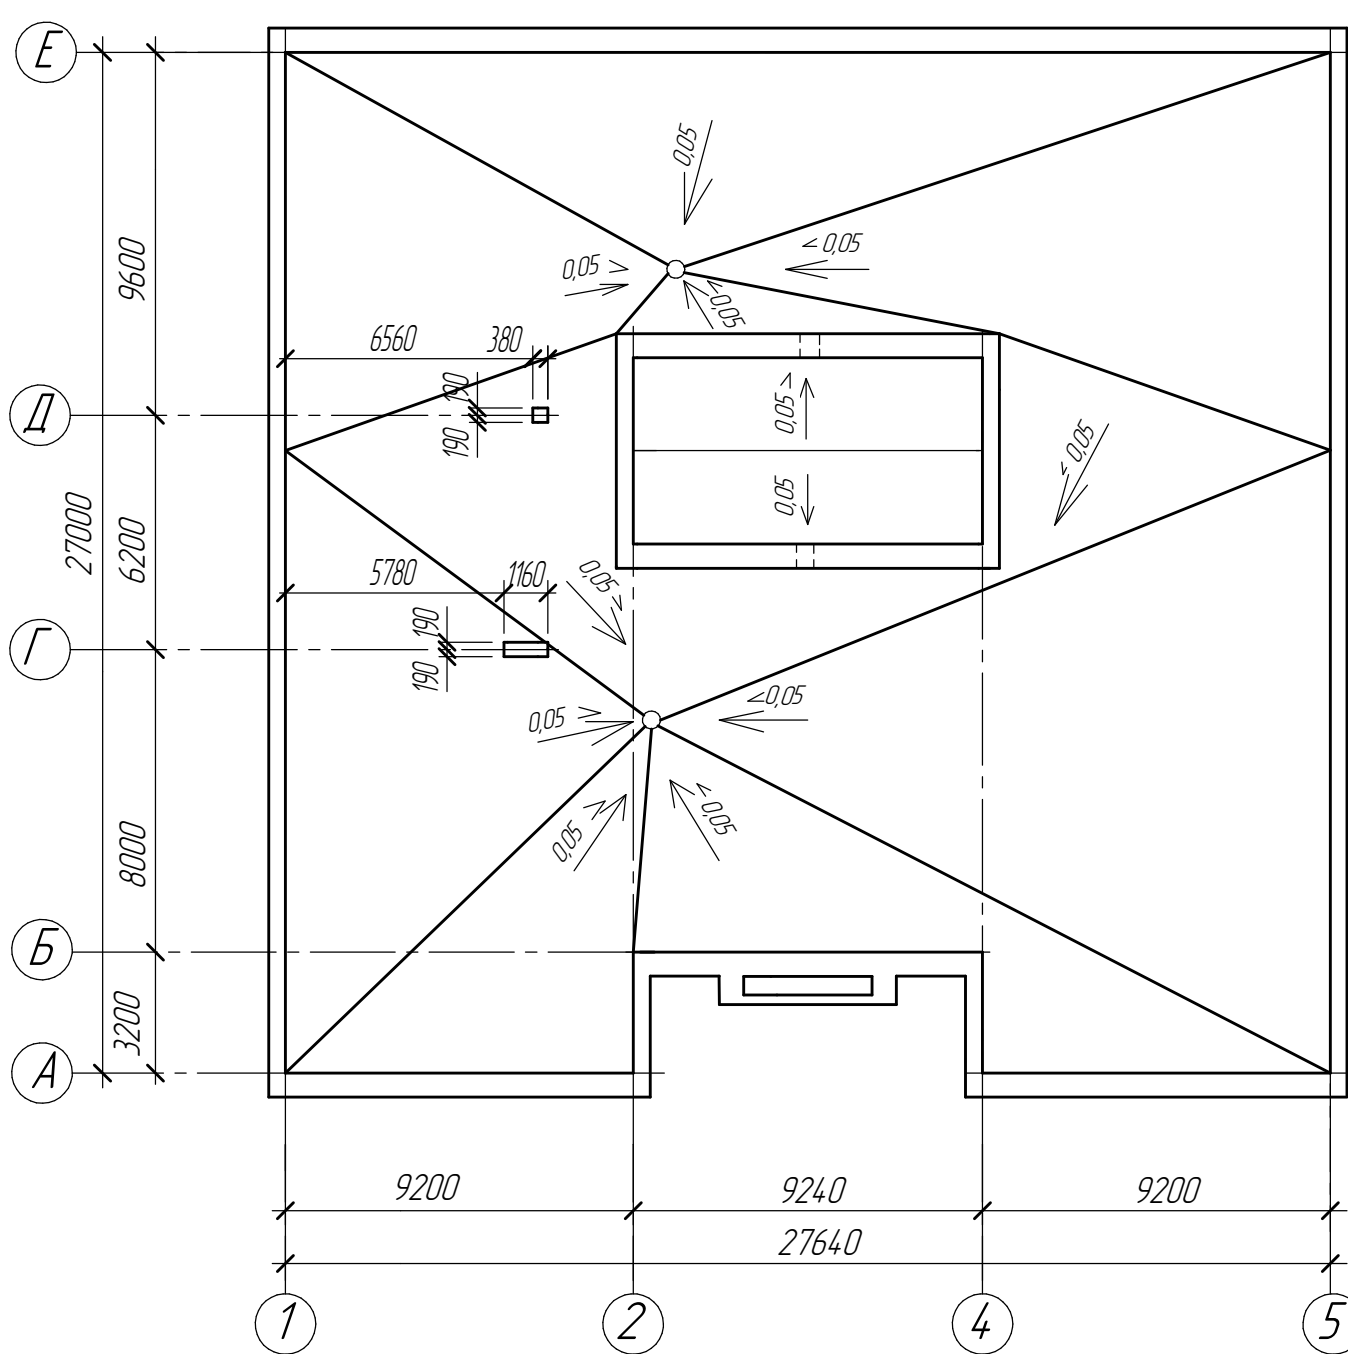

Гравий, втопл. в битум фр.5-10-10
Дополнительный слой кров. ковра
Кровельный ковер
Выравнивающая затирка цементно-песчаным раствором М 50 -5-15
Утеплитель - Пеноплэкс35 -140
Параизоляция - слой рубероида -3
Цементно - песчаная стяжка -30
Ж/б многоспустная плита -220

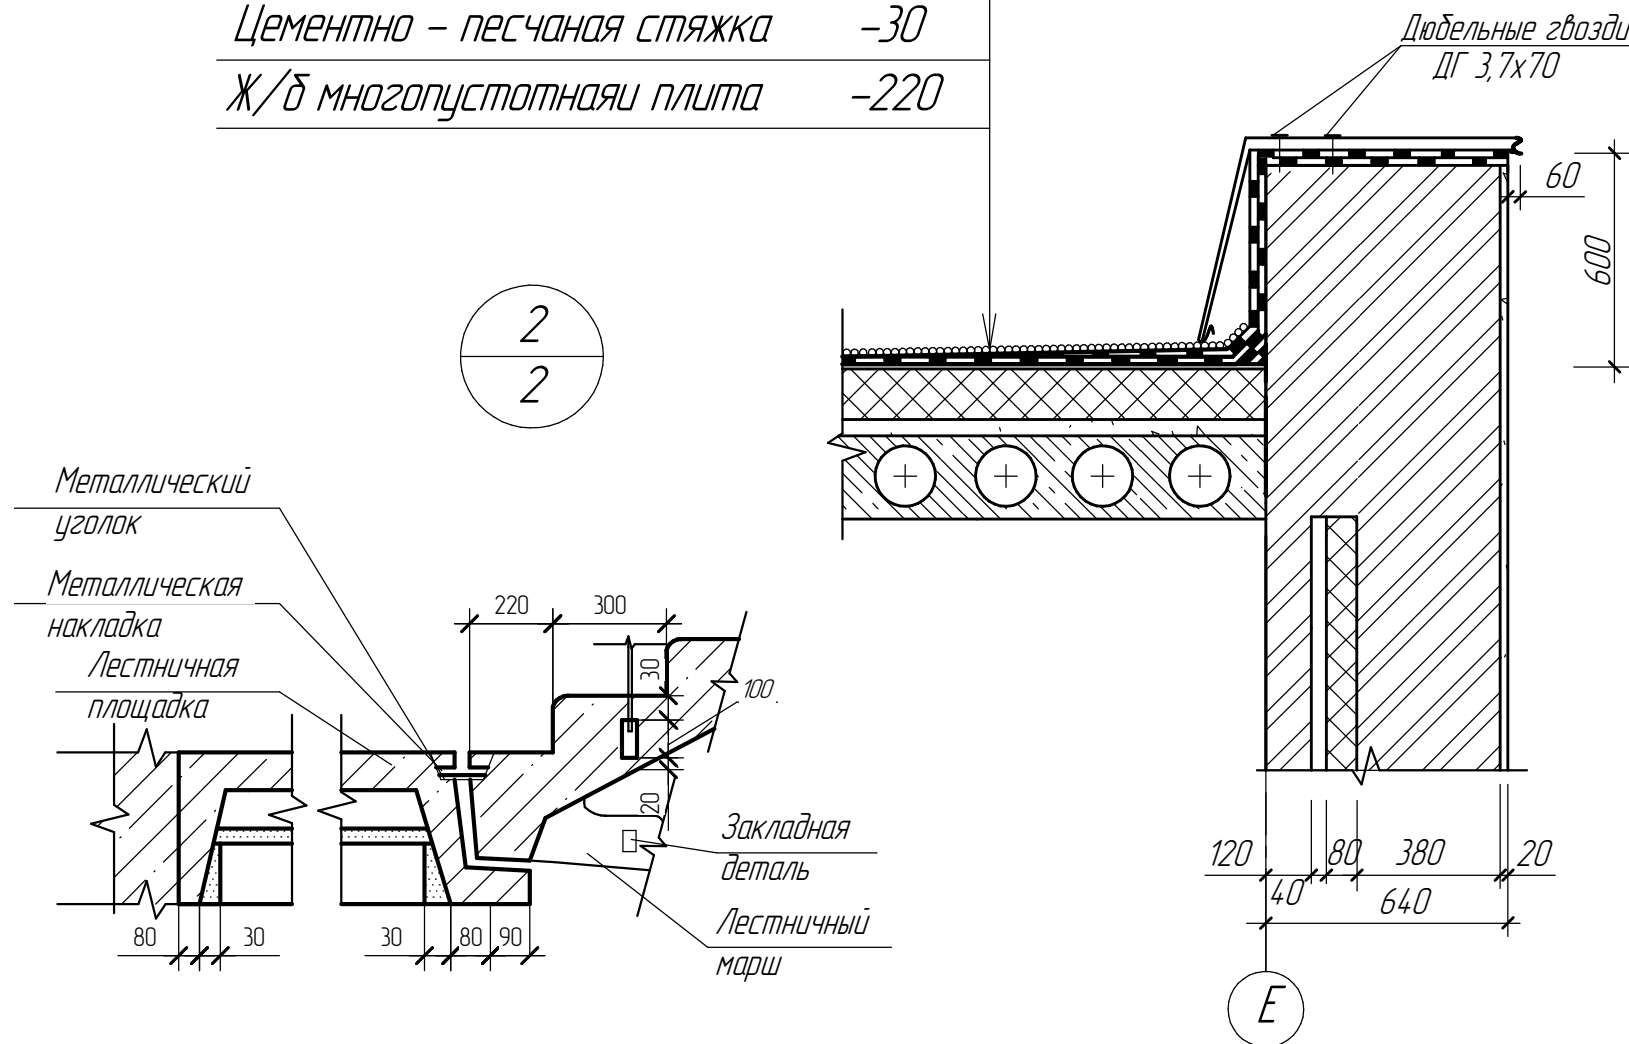

08.02.01 ДП ПС-51 001 АР					
Изм.	Кол.	Лист	№рек.	Подп.	Дата
Банк на Васильевской				Стадия	Лист
				П	1
Руководитель Консультант Дипломник				Листов 5	
Зубарева Зубарева Асеекин				Планы первого этажа и кровли. Фасад 1-5 Генплан. Экспликация зданий и сооружений. Роза ветров. Условные обозначения. Углы 1 и 2	
ОГБПОУ РСК					
Формат А1					