



# Разрез 1-1

стяжка цементная	-40мм
пароизоляция	-1 слой рубероида
Плита перекрытия	-220мм

1 сл. техноэласт ЭКП	
1 сл. техноэласт ЭПП	
стяжка цементная	-20мм
технорурф	-100мм
пароизоляция	- мембрана
ж/б плита покрытия	-220мм

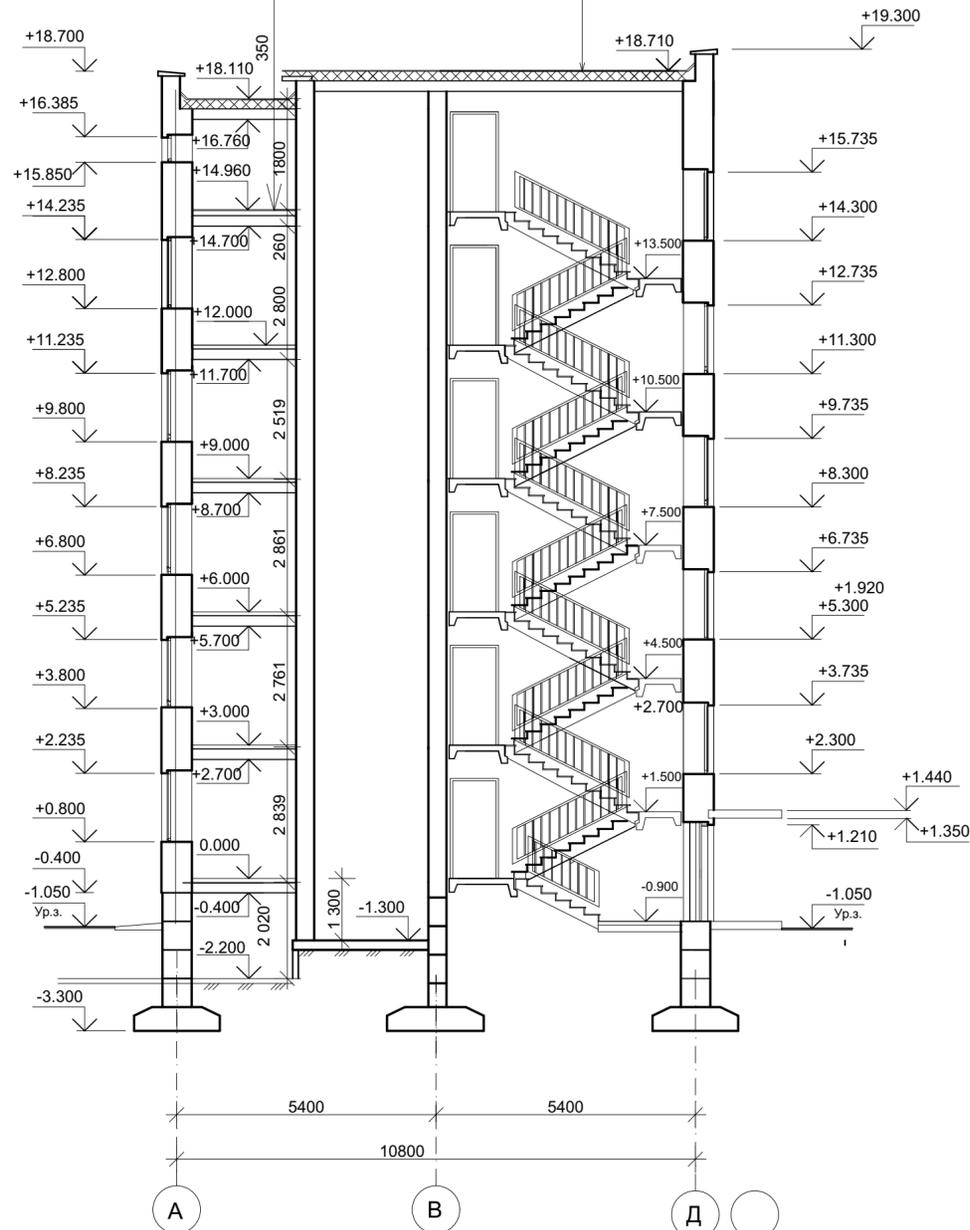

# План благоустройства территории М 1:500

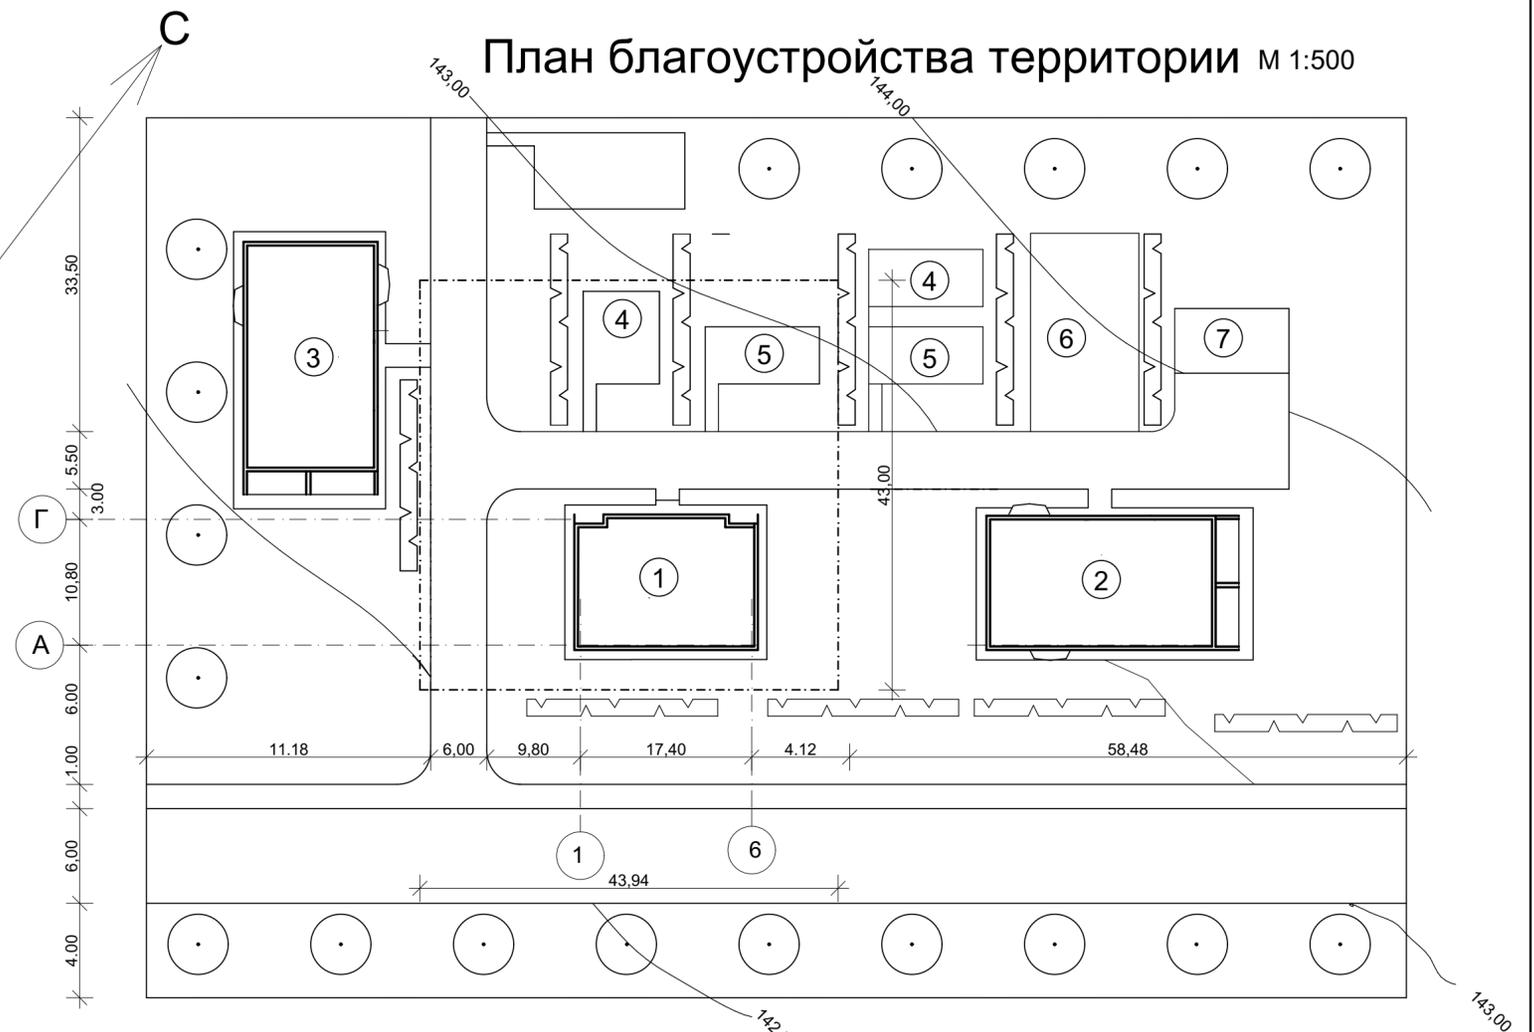

### Условные обозначения

- Проектируемые здания
- Существующие здания
- Детская площадка
- Площадка для отдыха взрослых
- Стоянка для автомобилей
- Лиственные деревья
- Рядовой кустарник

### Экспликация зданий и сооружений

№п/п	Наименование	Примечан
1	Блок-секция 5-этажная 20-квартирная	Типовой проект
2	Блок-секция 5-этажная 40-квартирная рядовая	Индивид проект
3	Блок-секция 5-этажная 40-квартирная рядовая	Индивид проект
4	Детская площадка	
5	Площадка для отдыха взрослых	
6	Стоянка для автомобилей	
7	Площадка для мусора	

### Технико-экономические показатели по генплану

№п/п	Наименование	Ед. изм.	Кол-во	Примечан
1	Площадь участка	м <sup>2</sup>	1889,42	
2	Площадь застройки	м <sup>2</sup>	220,18	
3	Площадь дорог, проездов, площадок	м <sup>2</sup>	357,90	
4	Площадь озеленения территории	м <sup>2</sup>	1311,34	
5	Коэффициент плотности застройки		0,15	
6	Коэффициент использования территории		0,31	

08.03.01.КП.УМД-31 17 2019 AP					
Гражданское здание					
Изм.	Кол. уч.	Лист	№ док.	Подпись	Дата
Выполнил	Стародымова				
Проверил	Фульмес НЕ				
Блок-секция 5-этажная 20-квартирная				Стадия	Лист
				у	2
План благоустройства Разрез 1-1.				РСК	