



Тип 1

План

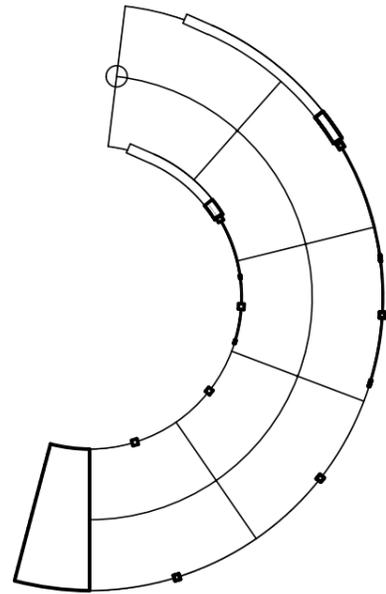


Вид

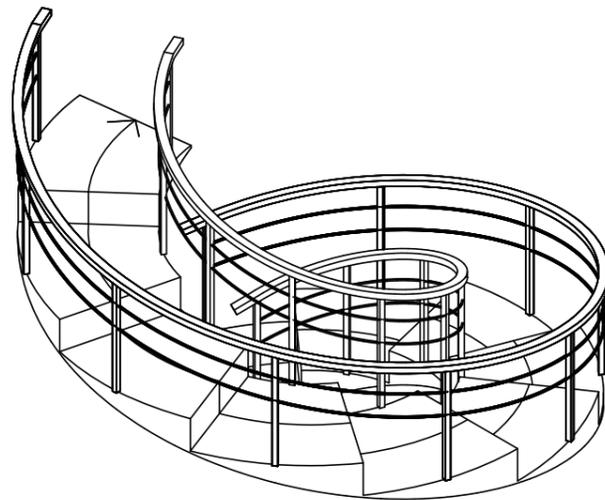


Тип 2

План

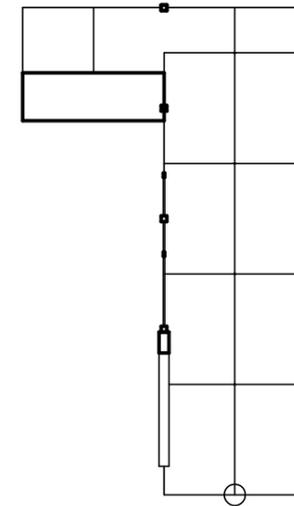

Вид

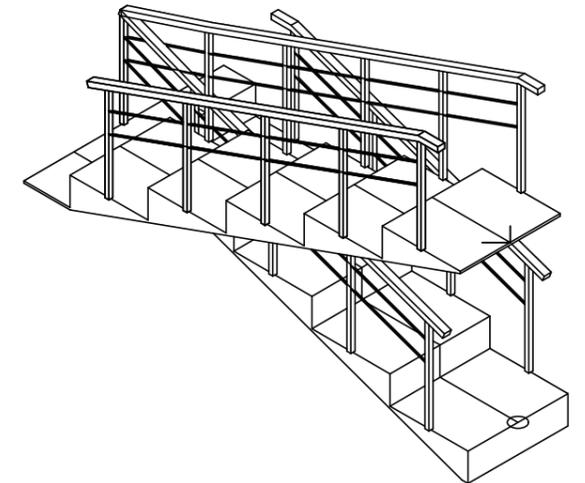

Согласовано				
Взам. инв. №				
Подп. и дата				
Инв. № подл.				

						-АР			
Изм.	Кол.уч.	Лист	№ док.	Подп.	Дата		Стадия	Лист	Листов
Выполнил:	Котова							1	1
Проверил:	Филлипова								
						Практическая работа №5 "Схема расположения лестниц"		РСК	