


Разрез 1-1

6000

План второго этажа

-0,300

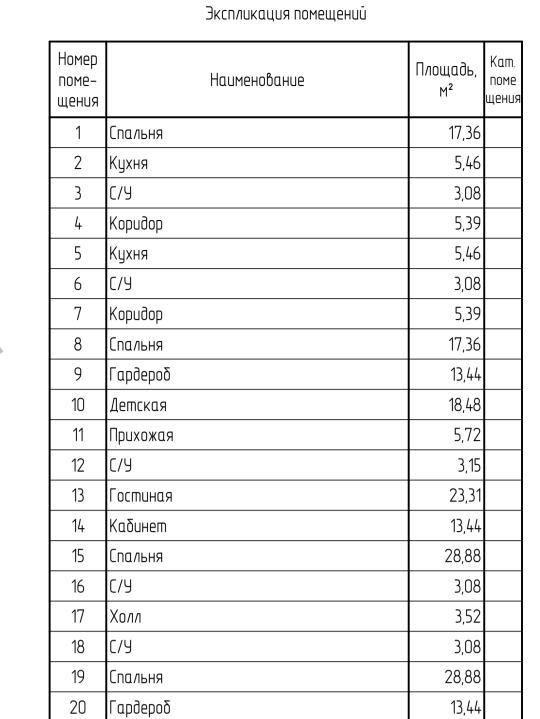

Итого:

Детская

23 Гостиная

24 Кабинет

22

	Обозначение	Цанмонованно	Кол.					Масса	Приме-		
Поз.	ОООЗНИЧЕНИЕ	Наименование	1–4	A-B	4–1	B-A	Всего	ед. кг	Чание		
конные блоки											
	0K-1	OPC 12-20	4	-	4	-	8				
)	0K-2	OPC 12-13	5	-	6	-	11				
Верные блоки											
	1	ДГ 21–6					9				
)	2	ДО 21-9					14				
	3	ДН 21–13	1	-	ı	_	1				

					,					
						$08.02.01~\Pi P~0$	01	20.	<i>25</i>	
Изм.	Кол.уч.	/lucm	№ док.	Подп.	Дата					
						Ф.,	Стадия	/Jucm	Листо	
						Фасад 1-4, Разрез 1-1, План 1 этажа, План 2 этажа.	П	1	1	
Чертил		Сорокина В.С.				Вариант 1	ОГБПОУ РС			
-		-		=	-		Формат А	1		