

Задание: Начертить план первого этажа, проставить размеры.

Высота стен 3,2 м;

толщина наружной стены 640 мм
(запроектировать многослойность стены:
Краска; кирпич; утеплитель; штукатурка;
краска),


толщина внутренней стены 380 мм
(запроектировать многослойность стены:
Краска; кирпич; краска),

толщина перегородки 120 мм.

Запроектировать 5 плит перекрытия.

Запроектировать 5 ленточных фундамента.

Запроектировать 5 фундаментных блока.

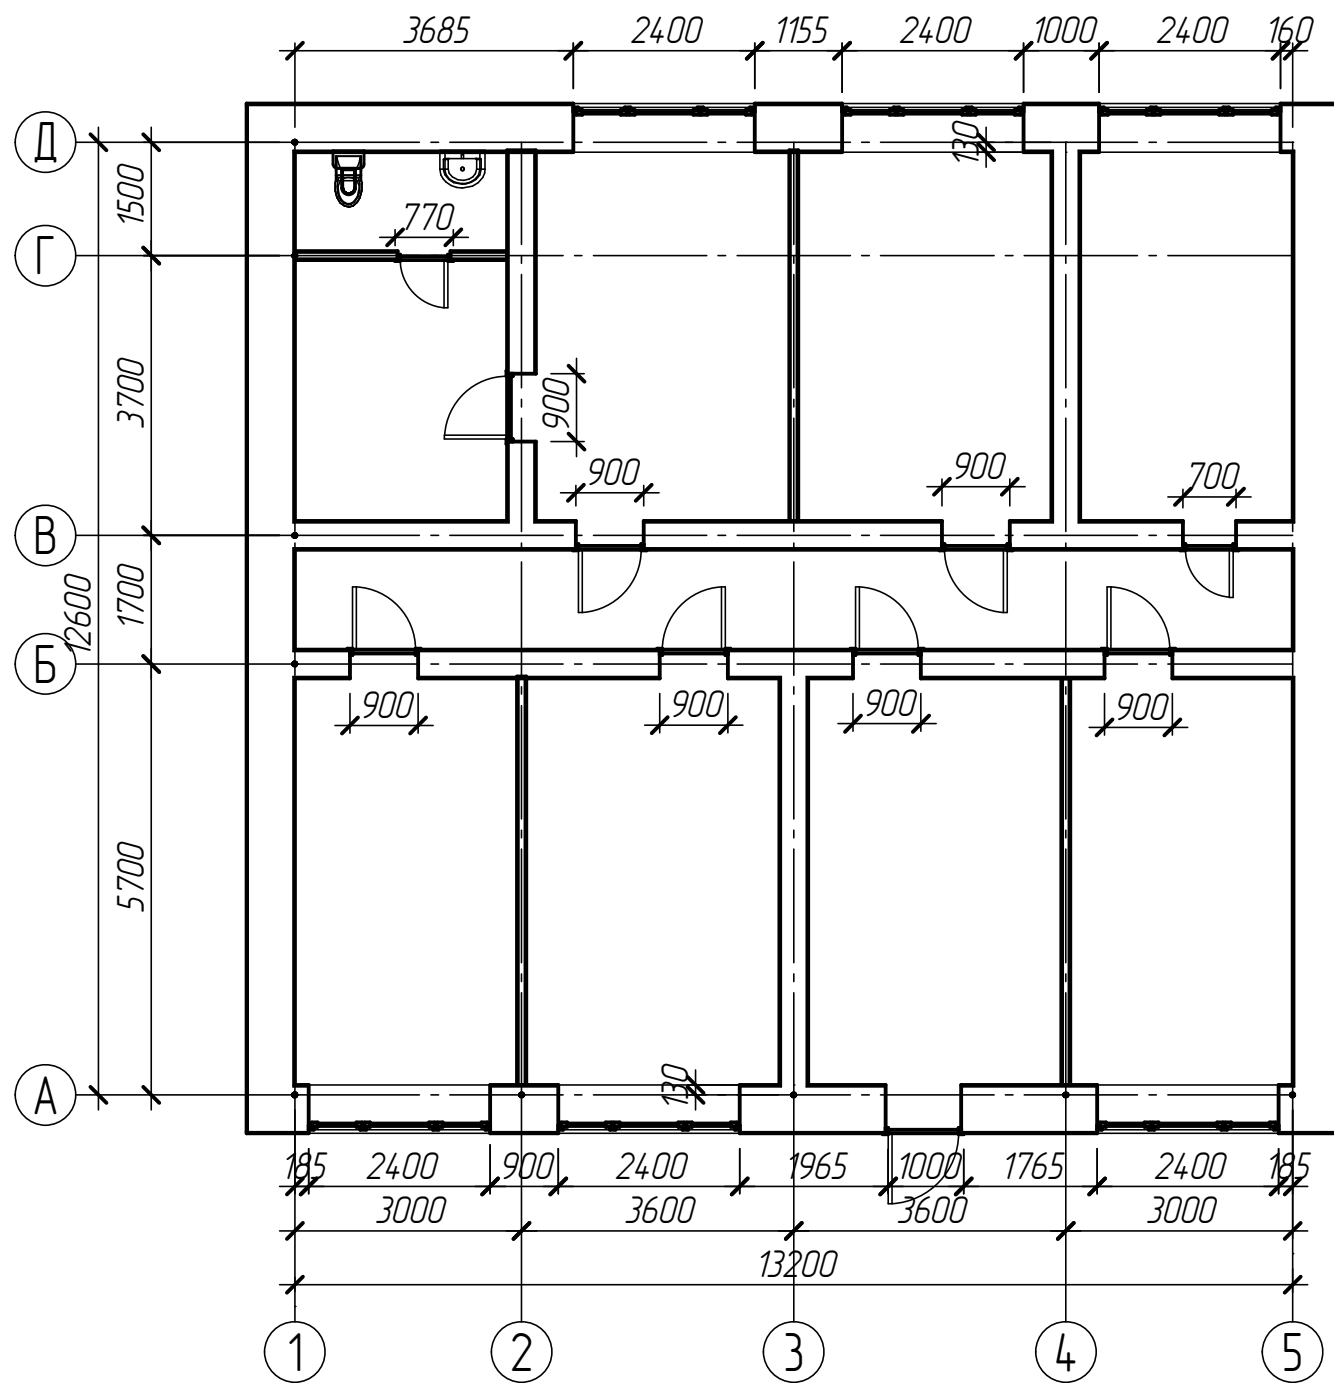

Инв. № подл.	Подп. и дата	Взам. инв. №	Согласовано			

Изм.	Кол.уч.	Лист	№ док.	Подп.	Дата				Стадия	Лист	Листов
										20	
						ВАРИАНТ № 1					