


Согласовано					
Взам. инв. №					
Подп. и дата					
Инв. № подл.					

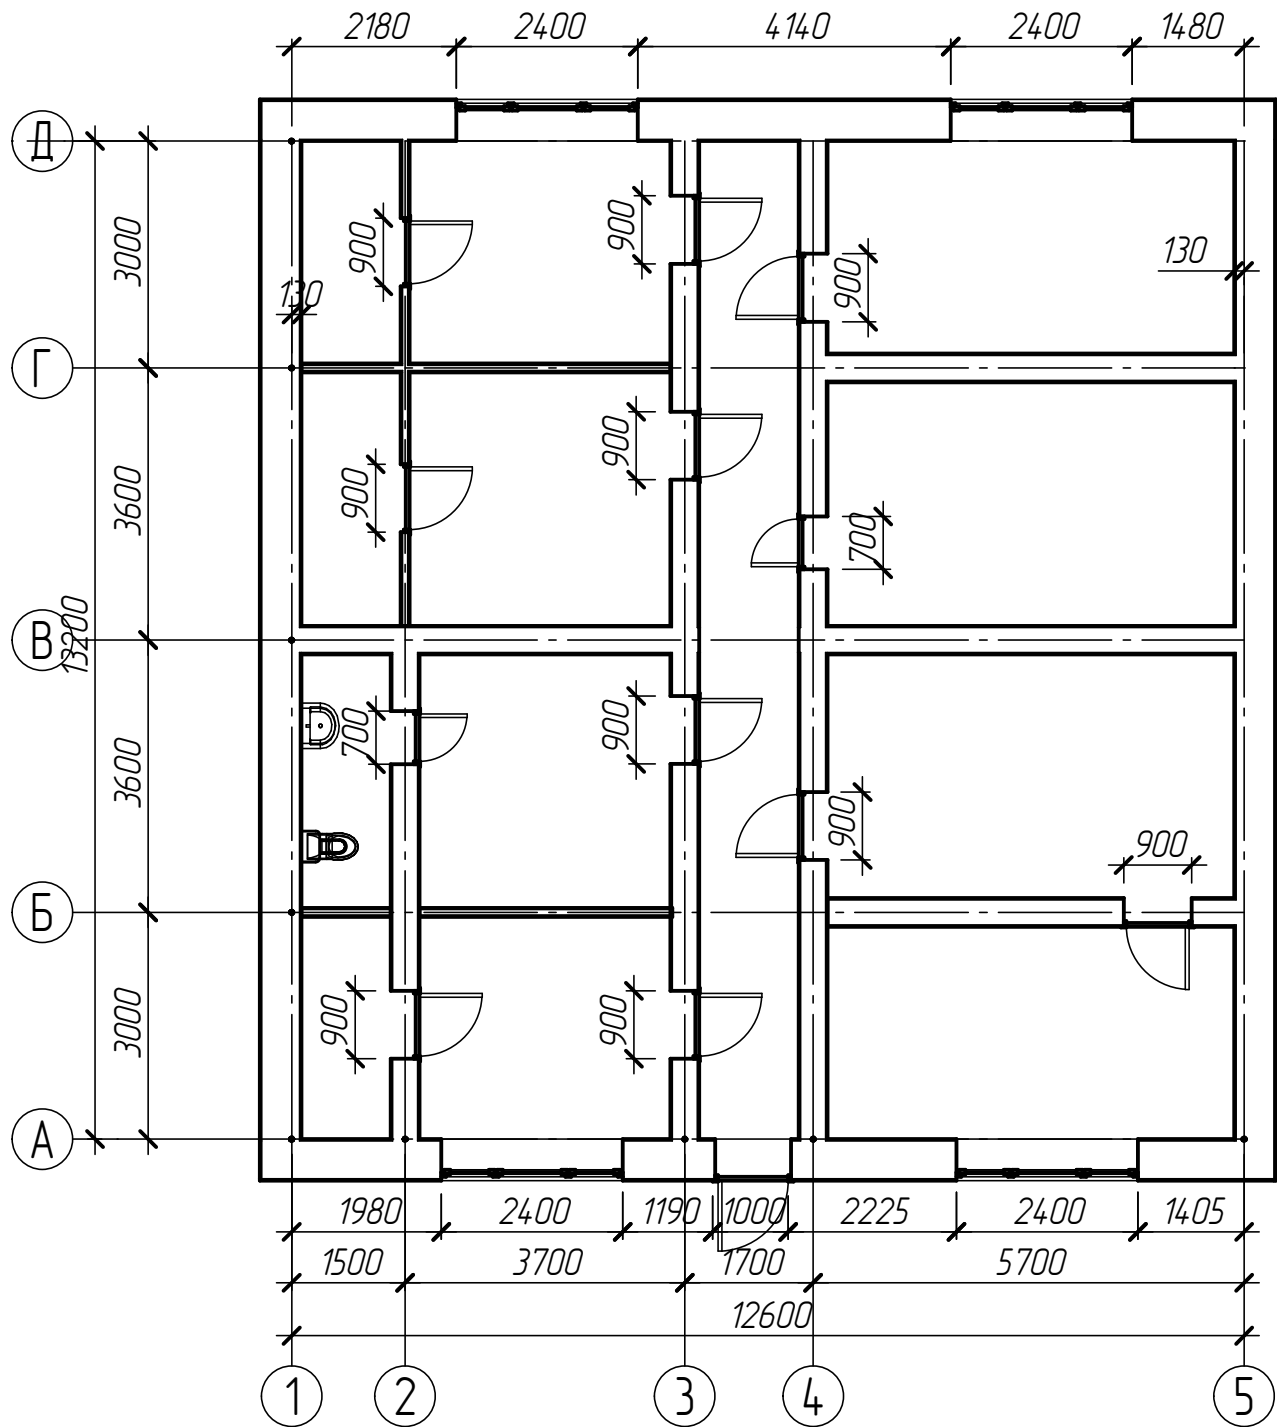

ВАРИАНТ № 2

Задание: Начертить план первого этажа, проставить размеры.
 Высота стен 3 м;
 толщина наружной стены 550 мм (запроектировать многослойность стены: Краска; кирпич; утеплитель; штукатурка; краска),
 толщина внутренней стены 380 мм (запроектировать многослойность стены: Краска; кирпич; краска),
 толщина перегородки 120 мм.
 Запроектировать 5 плит перекрытия.
 Запроектировать 5 ленточных фундамента.
 Запроектировать 5 фундаментных блока.

Изм.	Кол.уч.	Лист	№ док.	Подп.	Дата				
							Стадия	Лист	Листов
								21	
						ВАРИАНТ № 2			