


План второго этажа

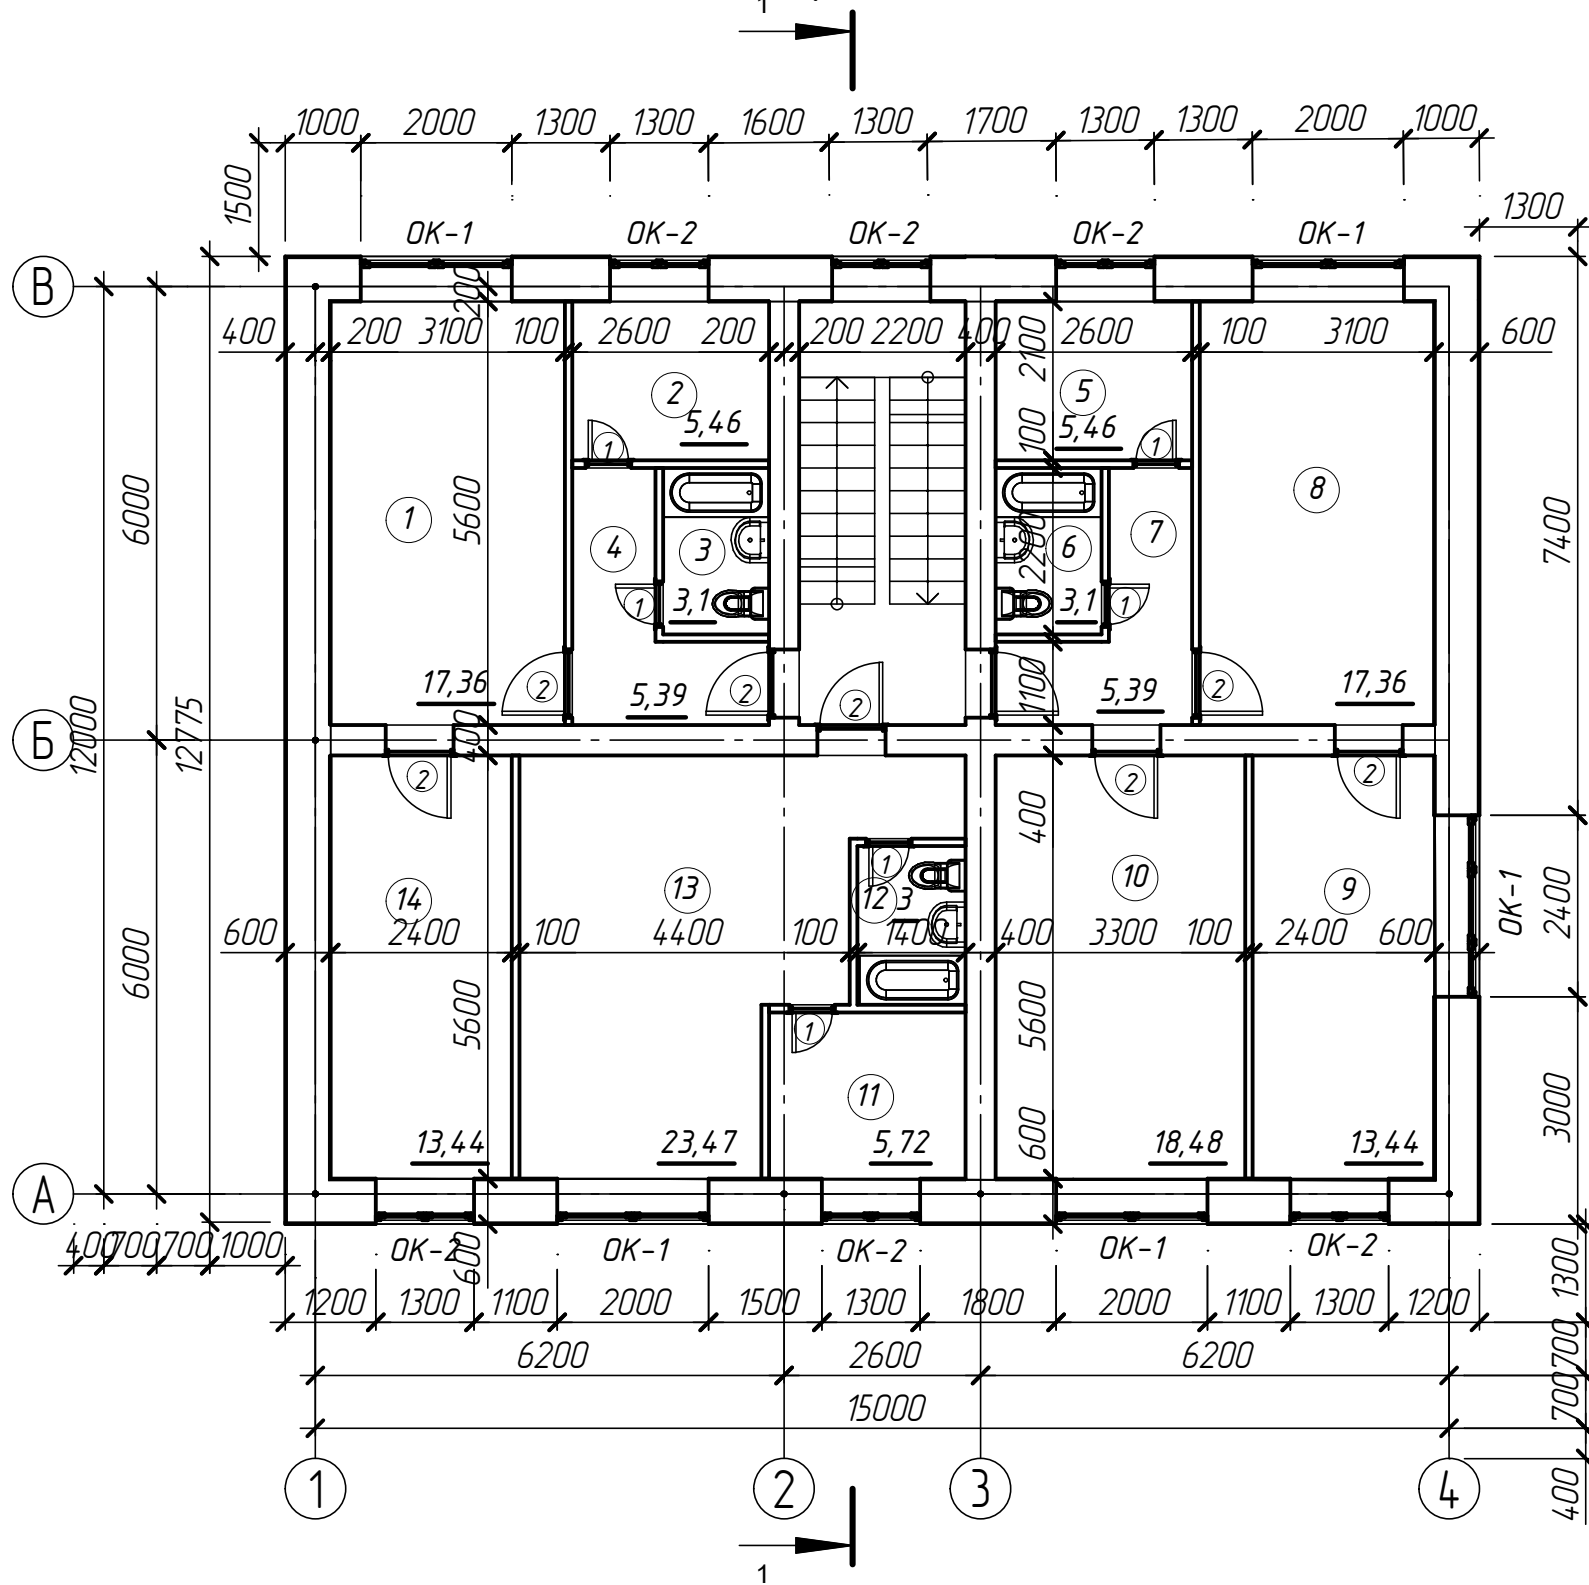

Экспликация помещений

Номер помещения	Наименование	Площадь, м²	Кат. помещения
1	Спальня	17,36	
2	Кухня	5,46	
3	С/У	3,08	
4	Коридор	5,39	
5	Кухня	5,46	
5	С/У	3,08	
7	Коридор	5,39	
8	Спальня	17,36	
9	Гардероб	13,44	
10	Детская	18,48	
11	Прихожая	5,72	
12	С/У	3,00	
13	Гостиная	23,47	
14	Кабинет	13,44	
Итого:		140,13	

Согласовано					
Взам. инв. №					
Подп. и дата					
Инв. № подл.					

08.02.01 гр. С-22 001 АР					
ГР № 14 План. Фасад. Разрез.					
Изм.	Кол.уч.	Лист	№ док.	Подп.	Дата
2-этажный жилой дом				Стадия	Лист
				У	21
				Листов	1
План второго этажа				ОГБПОУ РСК	
Чертил	Сорокина В.С.				
Проверил	Сорокина В.С.				