
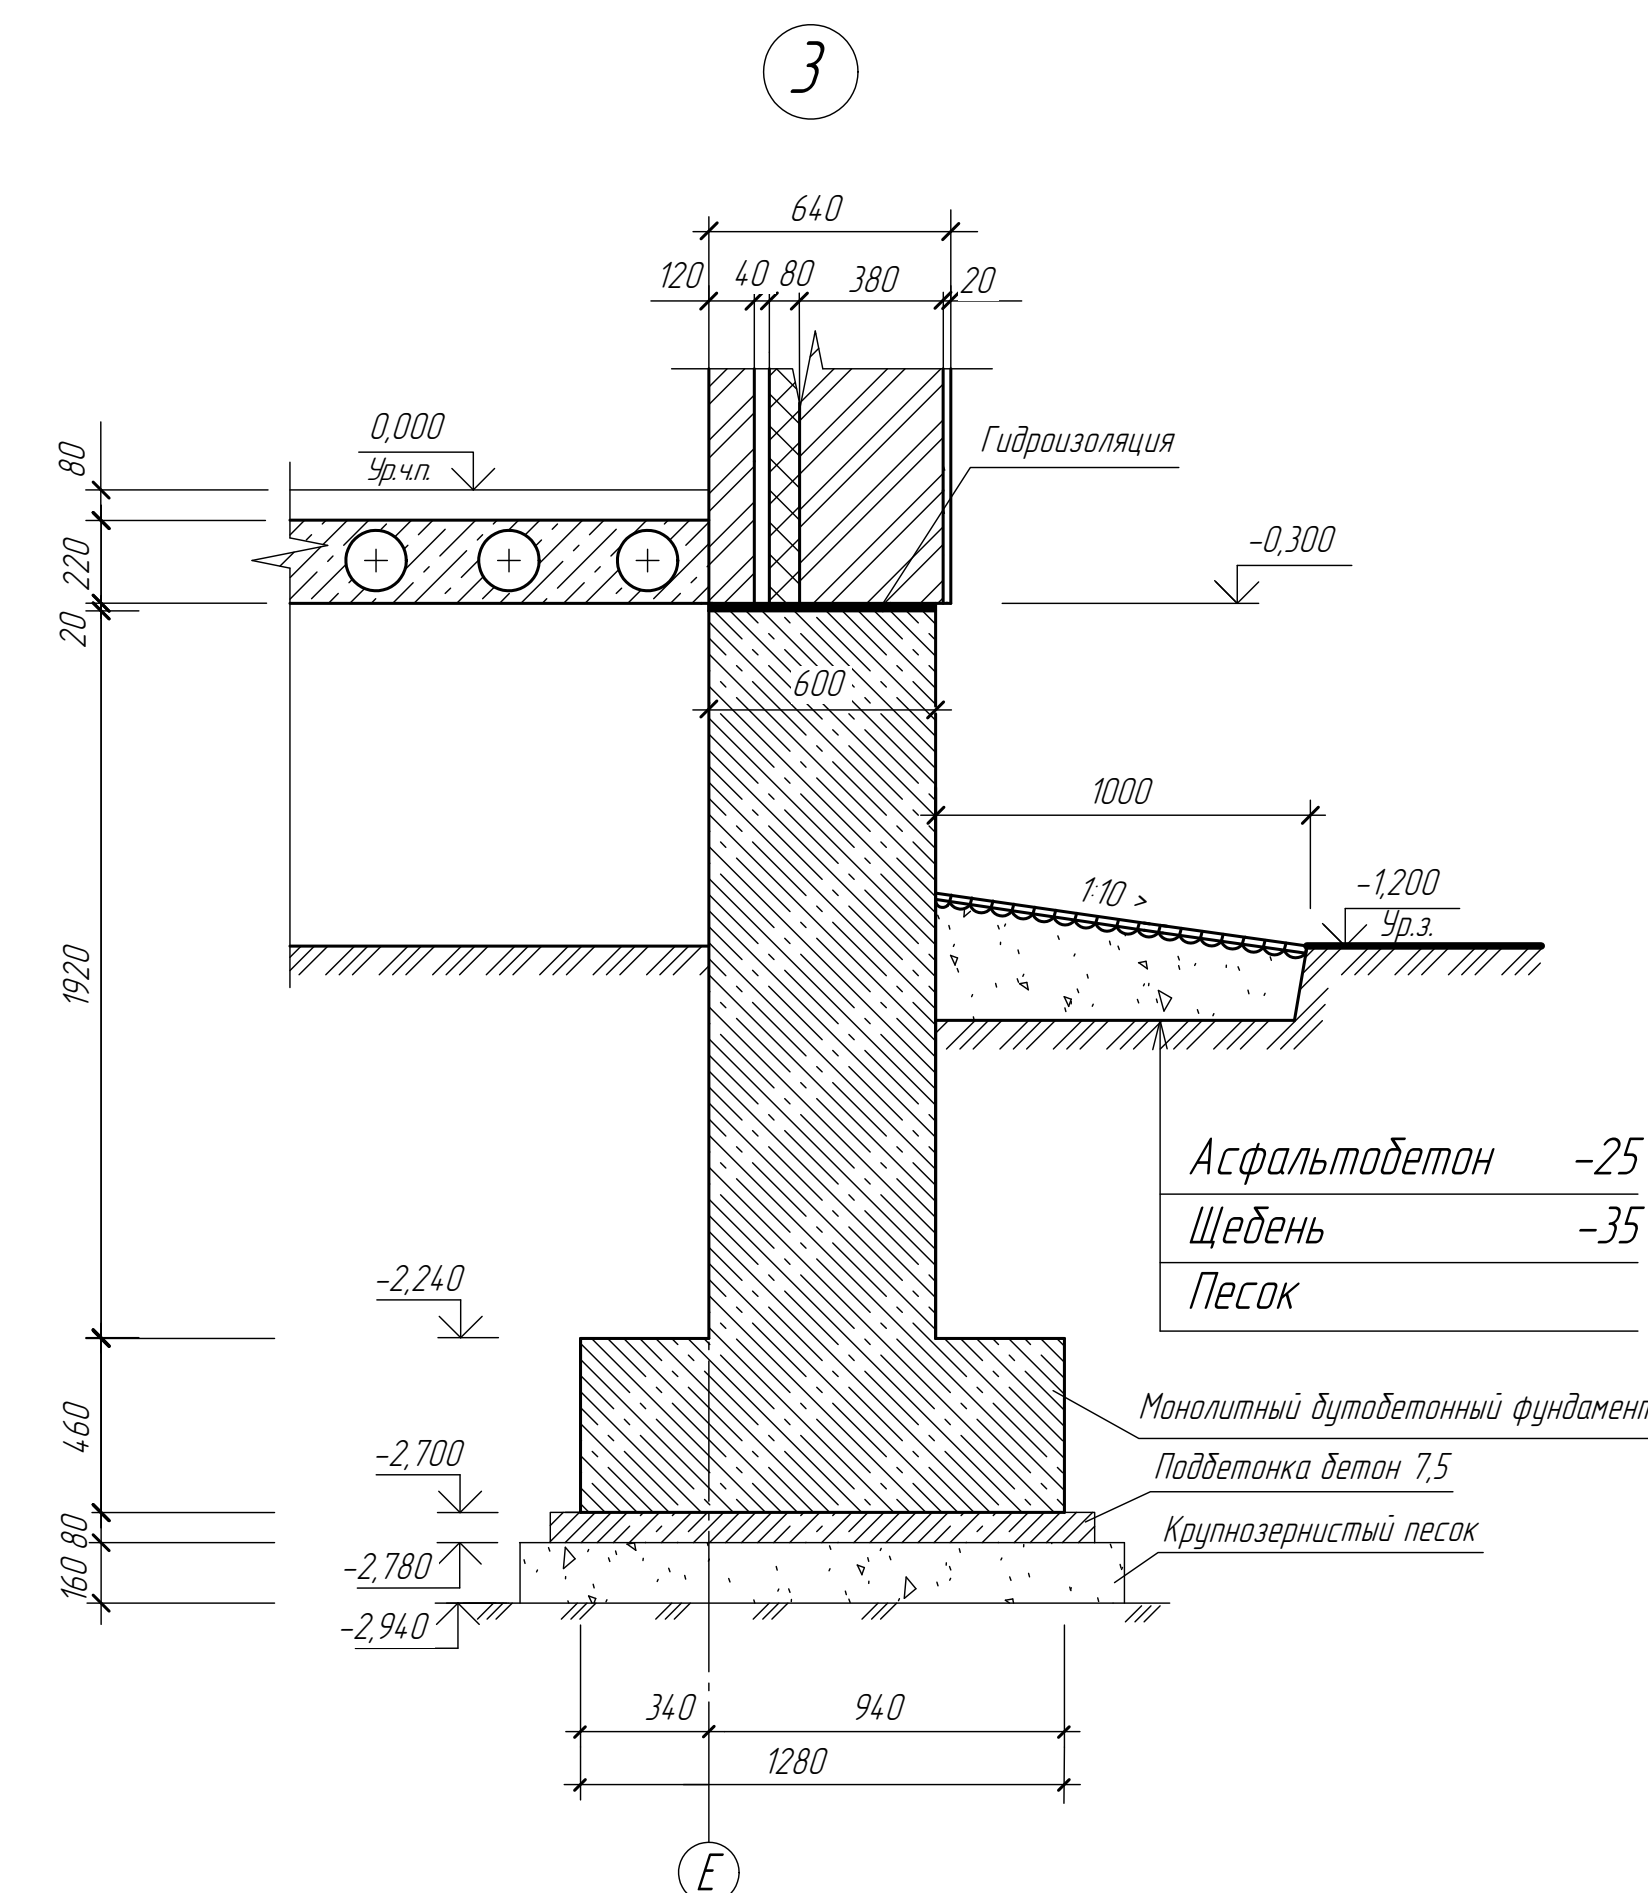


Защитный слой графия	-15
Гидроизоляционный рулонный ковер	
Цементно - песчаная стяжка	-20
Ж/б многоспустотная плита	-220

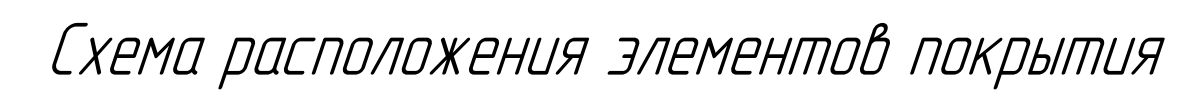

					08.02.01 ДП ПС-51 001 АР			
					Банк на Васильевской			
Изм.	Колуч.	Лист	№ док.	Подп.				Дата
						Статья	Лист	Листов
						п	2	2
Руководитель	Зидареба	Планы второго этажа и фундамента. Схемы расположения элементов перекрытия и покрытия. Разрезы 1-1 Узел 3 (фундаментный).						
Конструктор	Зидареба							
Дипломник	Асейкин							
							ОГБПОУ РСК	