Схема расположения элементов перекрытия на отм. +5,700

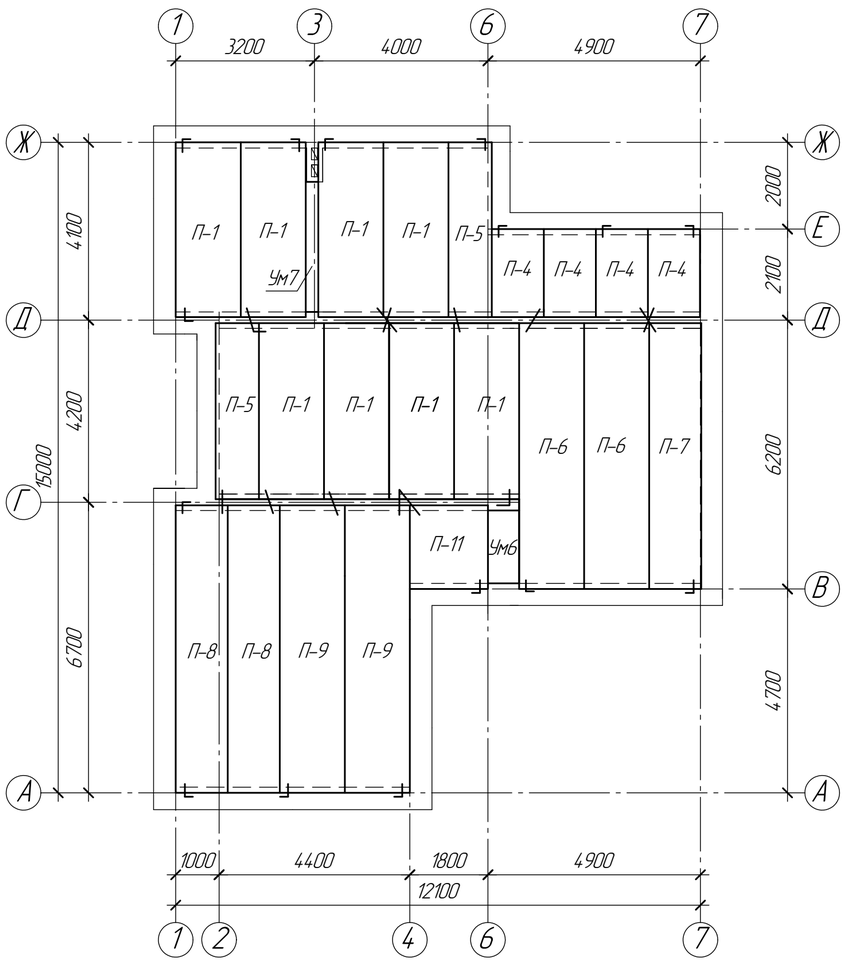

Схема расположения элементов перекрытия на отм. +2,700

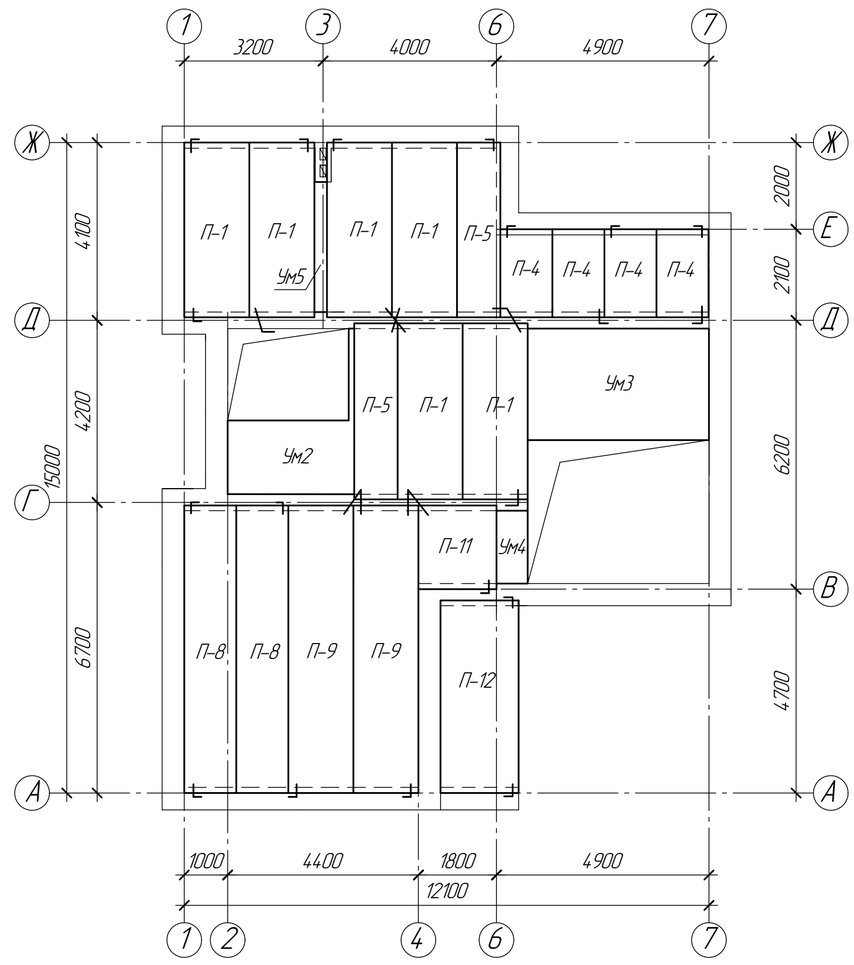

Схема расположения элементов перекрытия на отм. -0,300

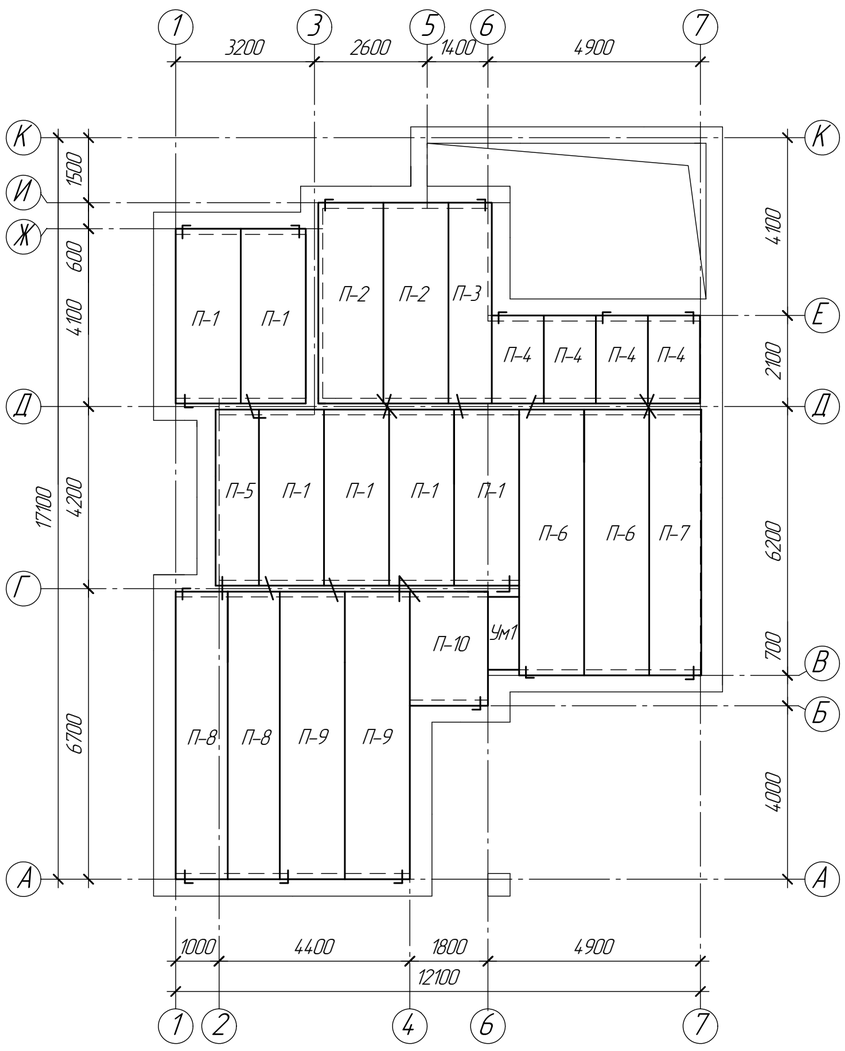

План подвала

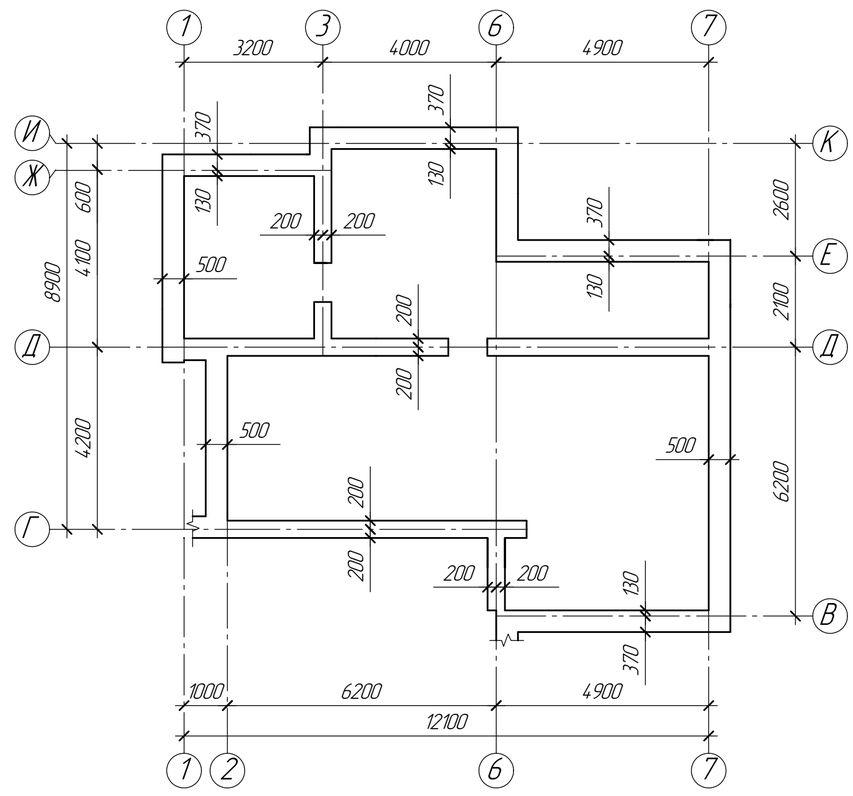

Схема расположения элементов фундамента

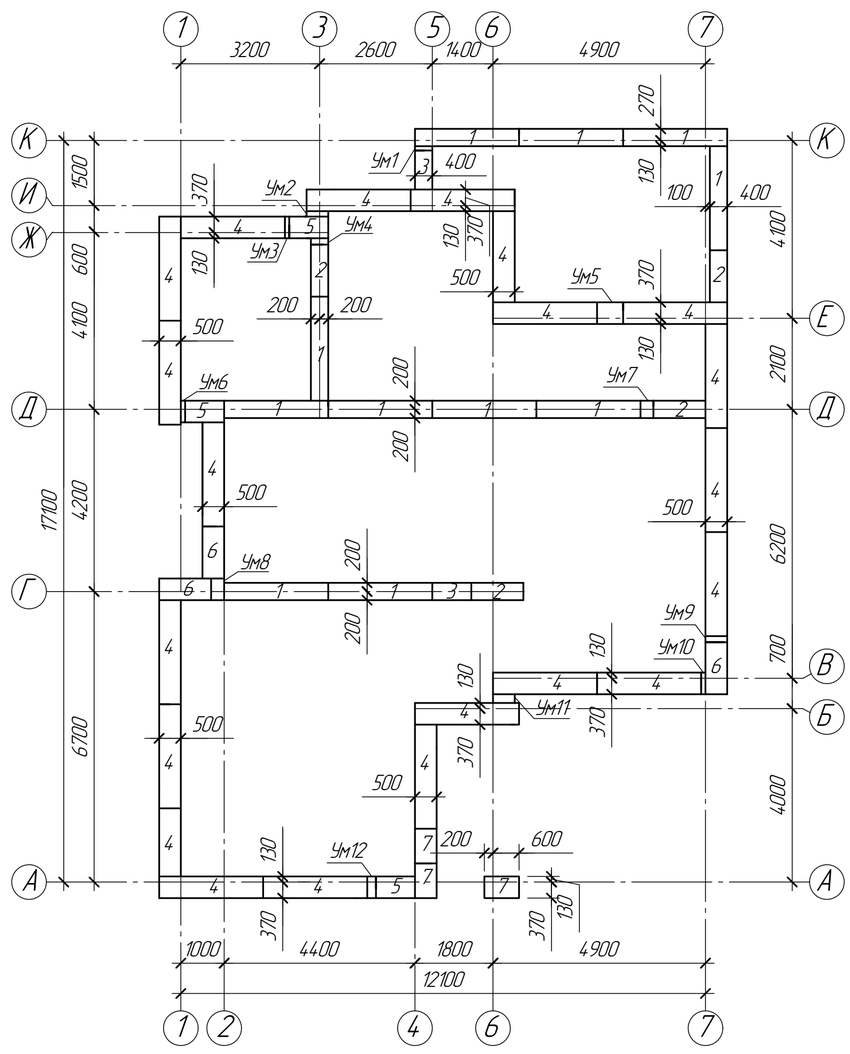

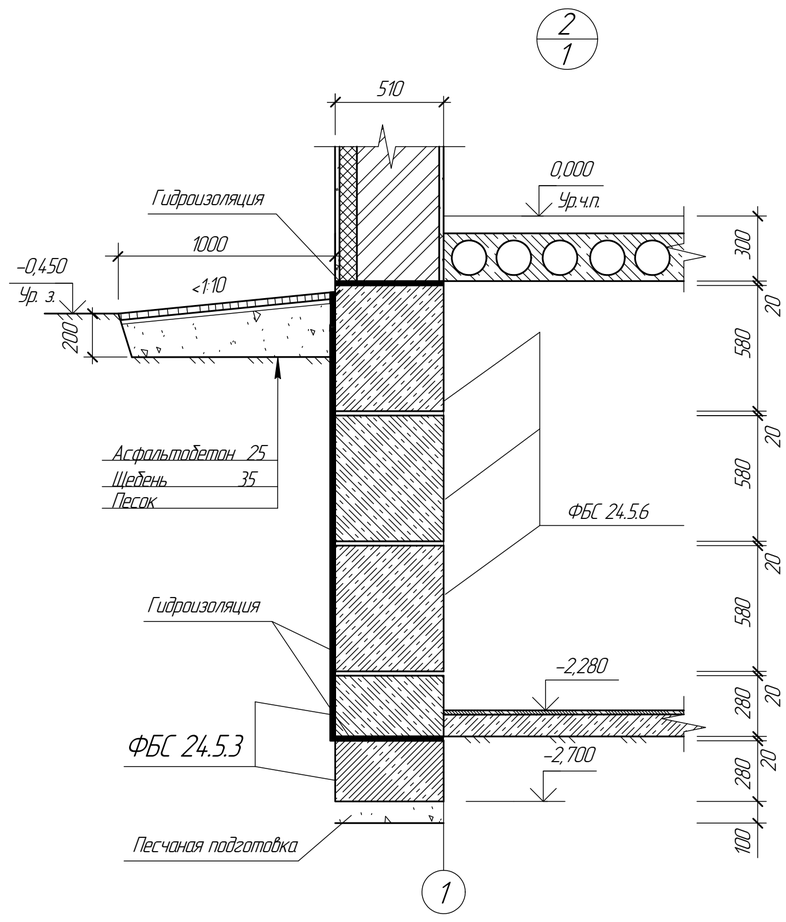

						08.02.01 ДР ЗДС-32 008 АР		
Изм.	Кол.уч.	Лист	№док.	Подп.	Дата			
						Двухэтажный загородный дом в современном стиле	Стадия	Лист	Листов
							П	2	4
Руководитель		Бурмистрова				Схемы расположения элементов фундамента и перекрытий. План подвала. Фундаментный узел 2.	ОГБПОУ РСК		
Консультант		Зубарева							
Дипломник		Черенков							

Согласовано

Взам. инв. №

Подп. и дата

Инв. № подл.

Формат А1