
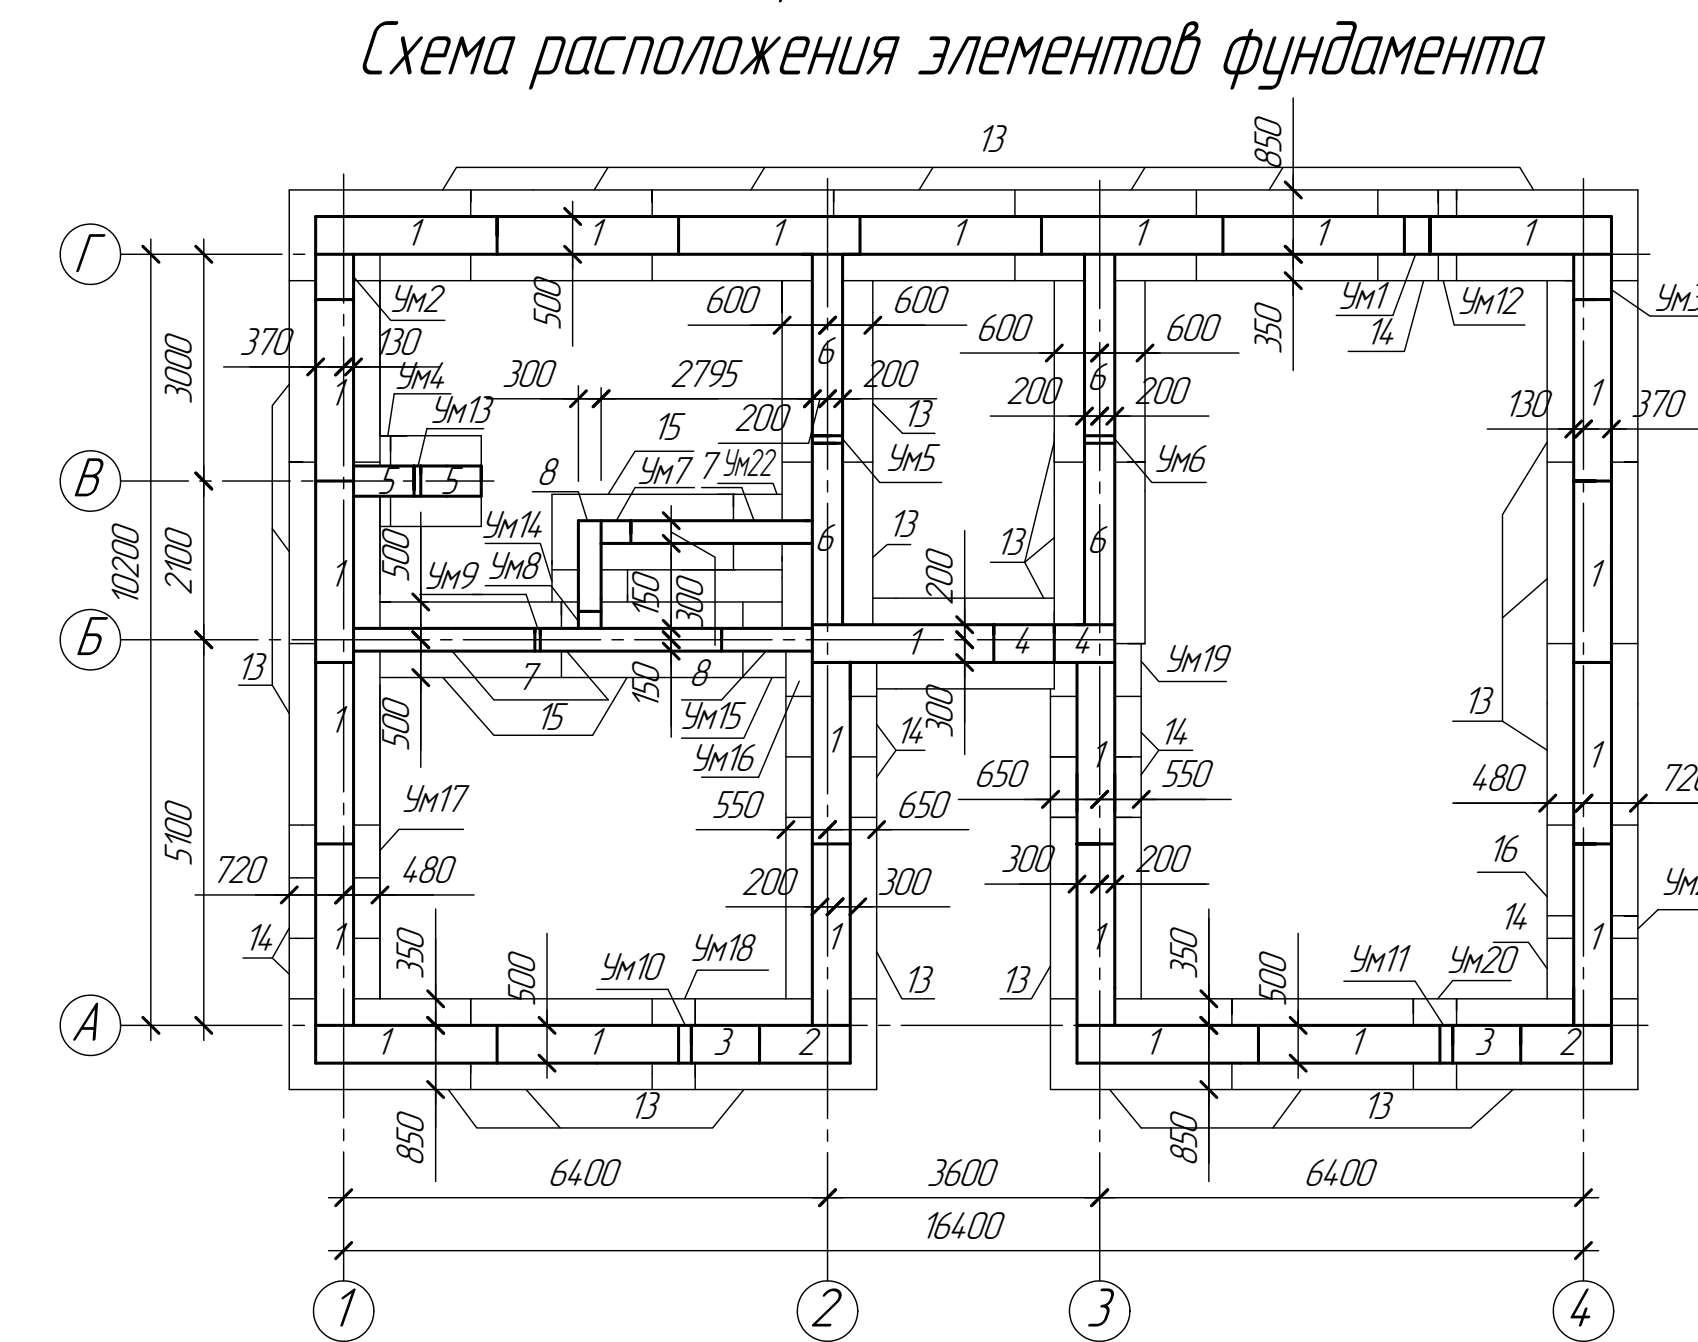
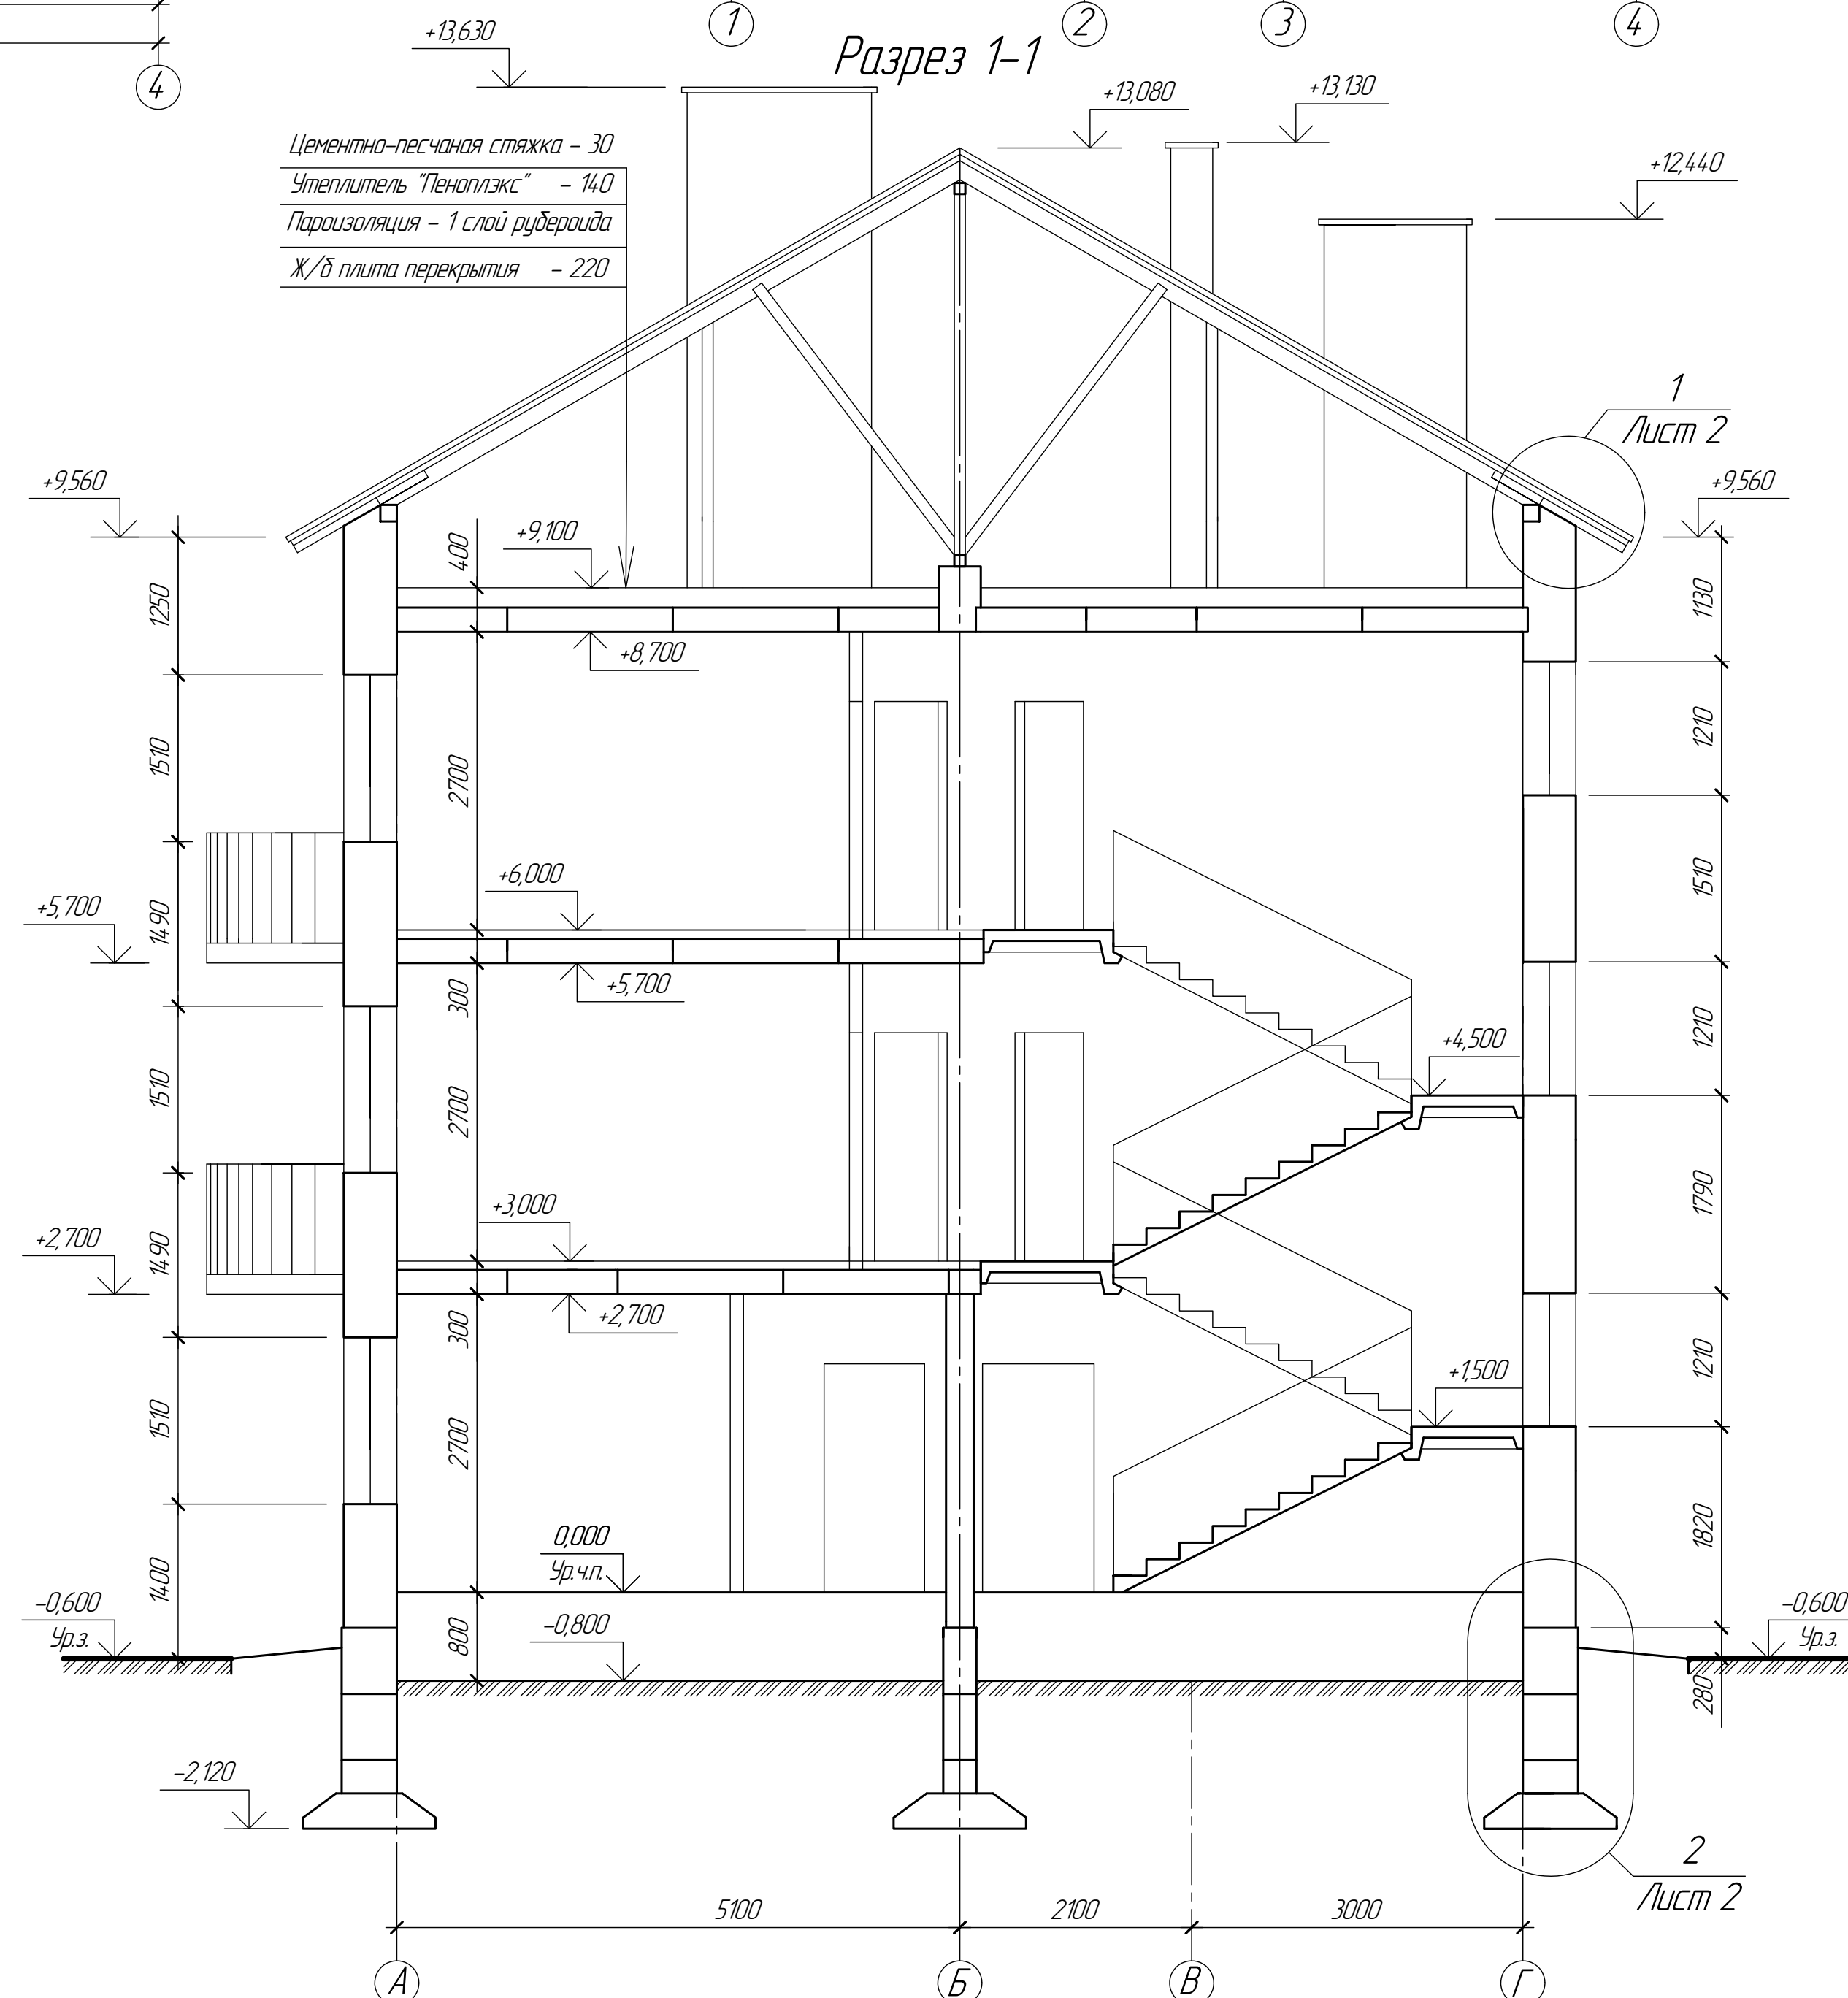
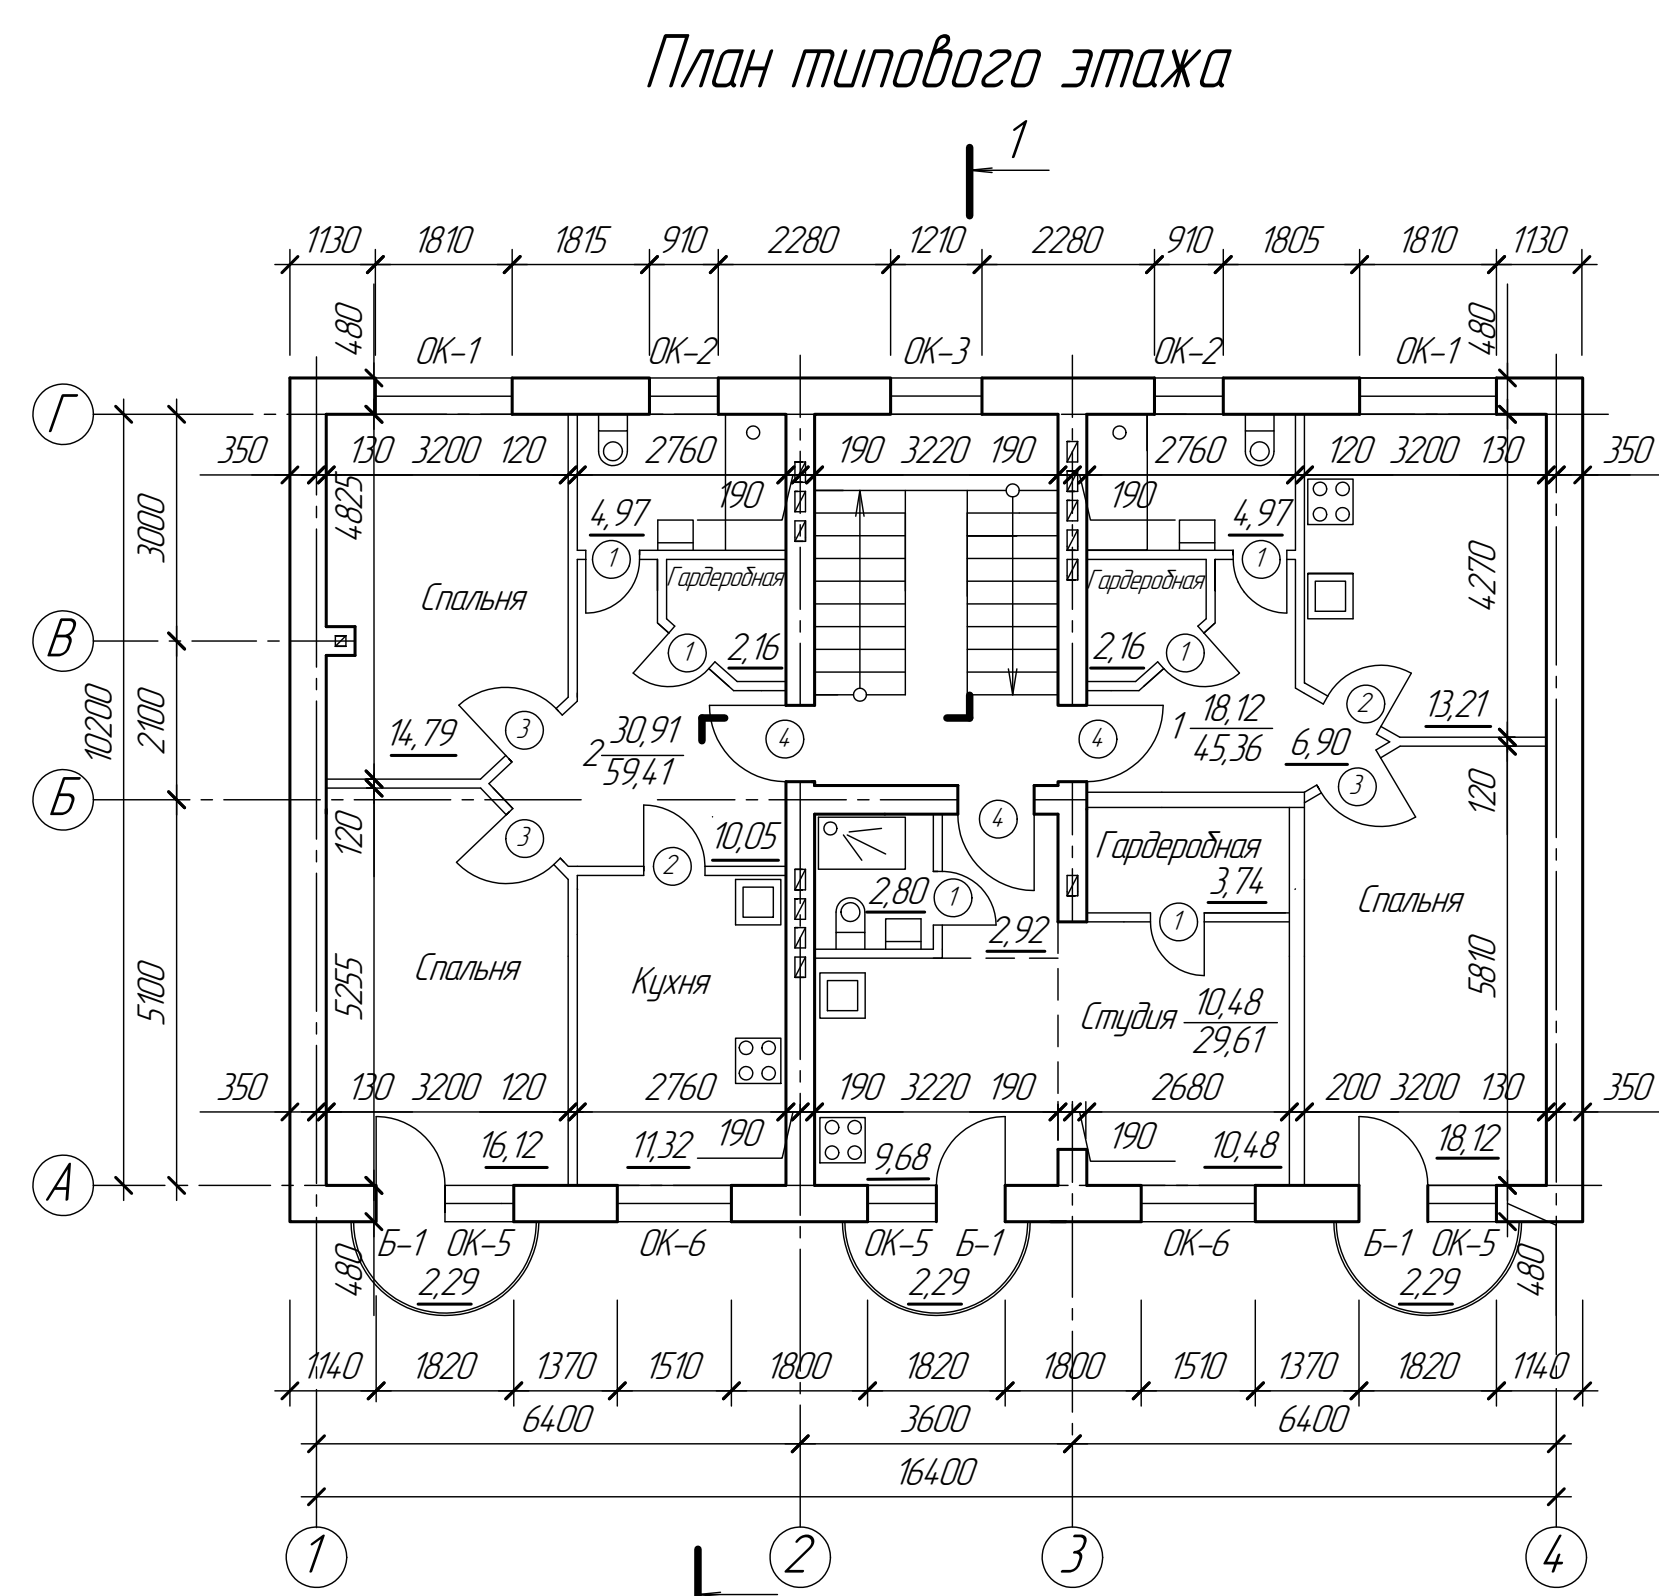
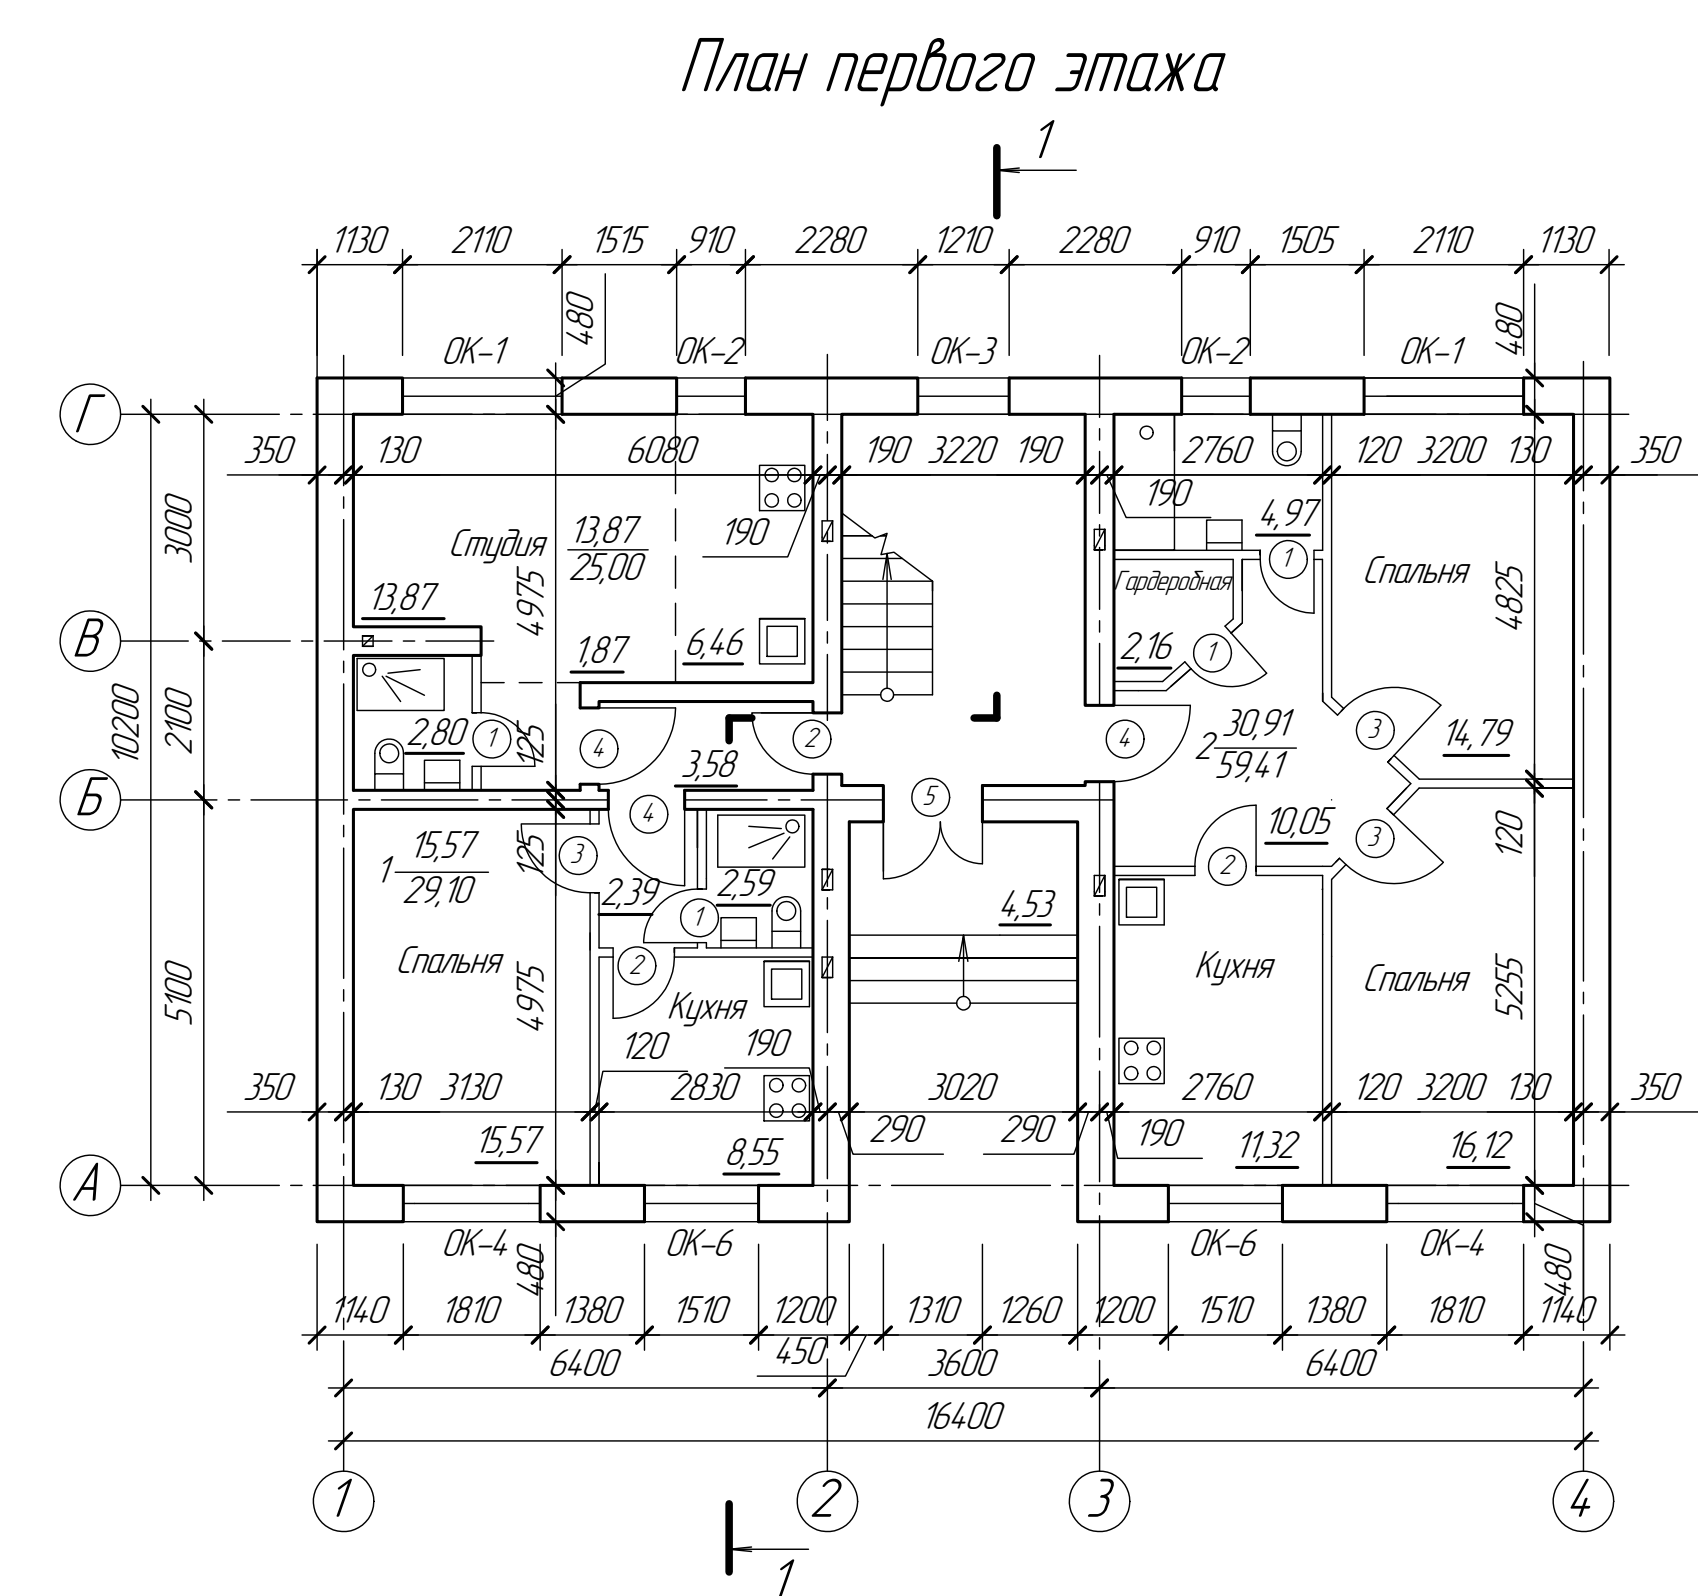
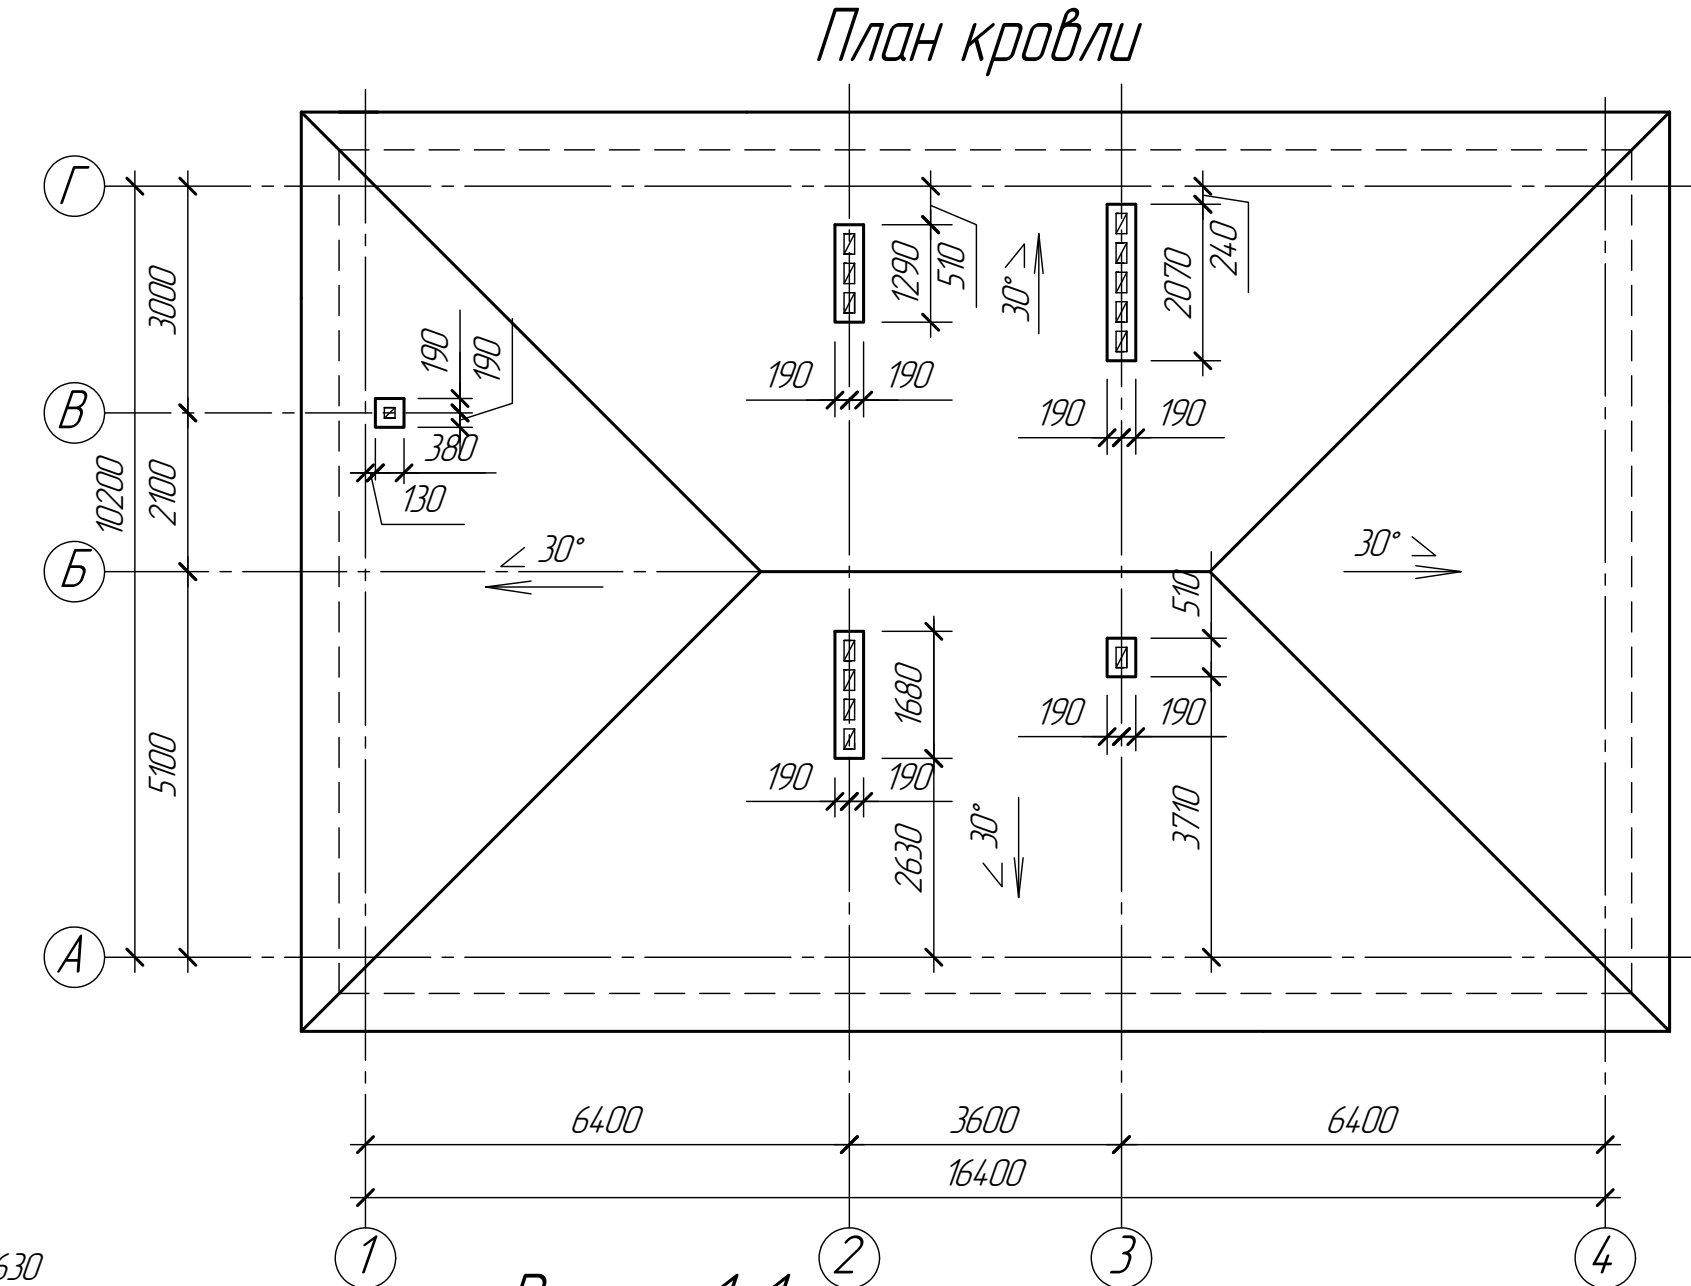


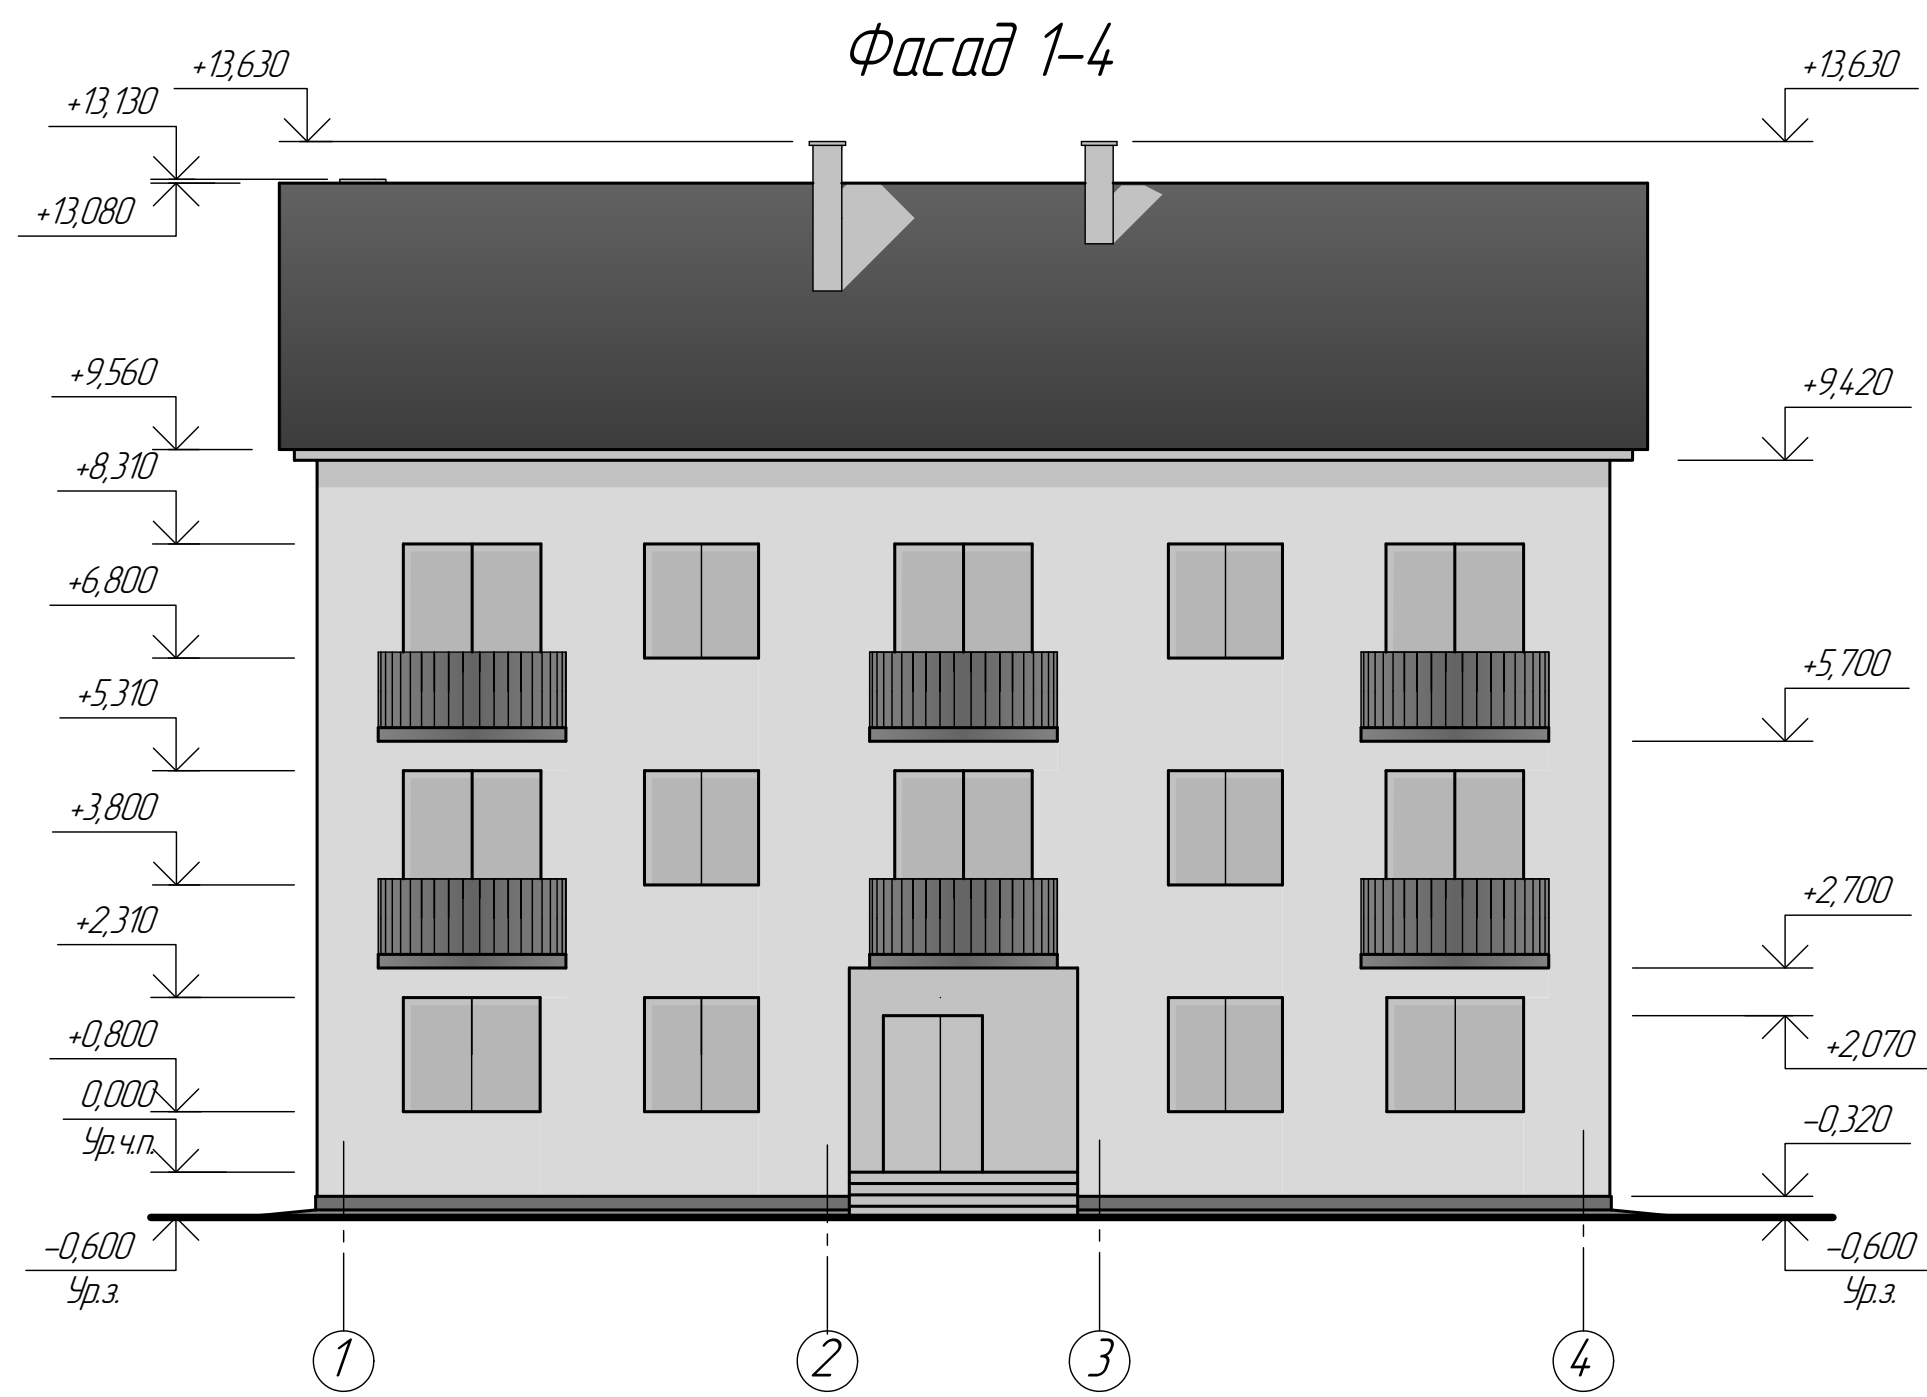

08.02.01 ДР ДС-31 004 АР					
Изм.	Кол.	Лист	МРЗ	Подп.	Дата
Многоквартирный жилой дом				Стадия	Лист
г. Анапа				П	1
Руководитель Консульт. Дипломник	Антонова Зубарева Григорьев	Планы этажей и кровли. Схемы расположения элементов фундамента, перекрытий на отм. +2,700 и стропил. Фасад 1-4, Разрез 1-1			
				ОГБОУ РСХ	