

План первого этажа


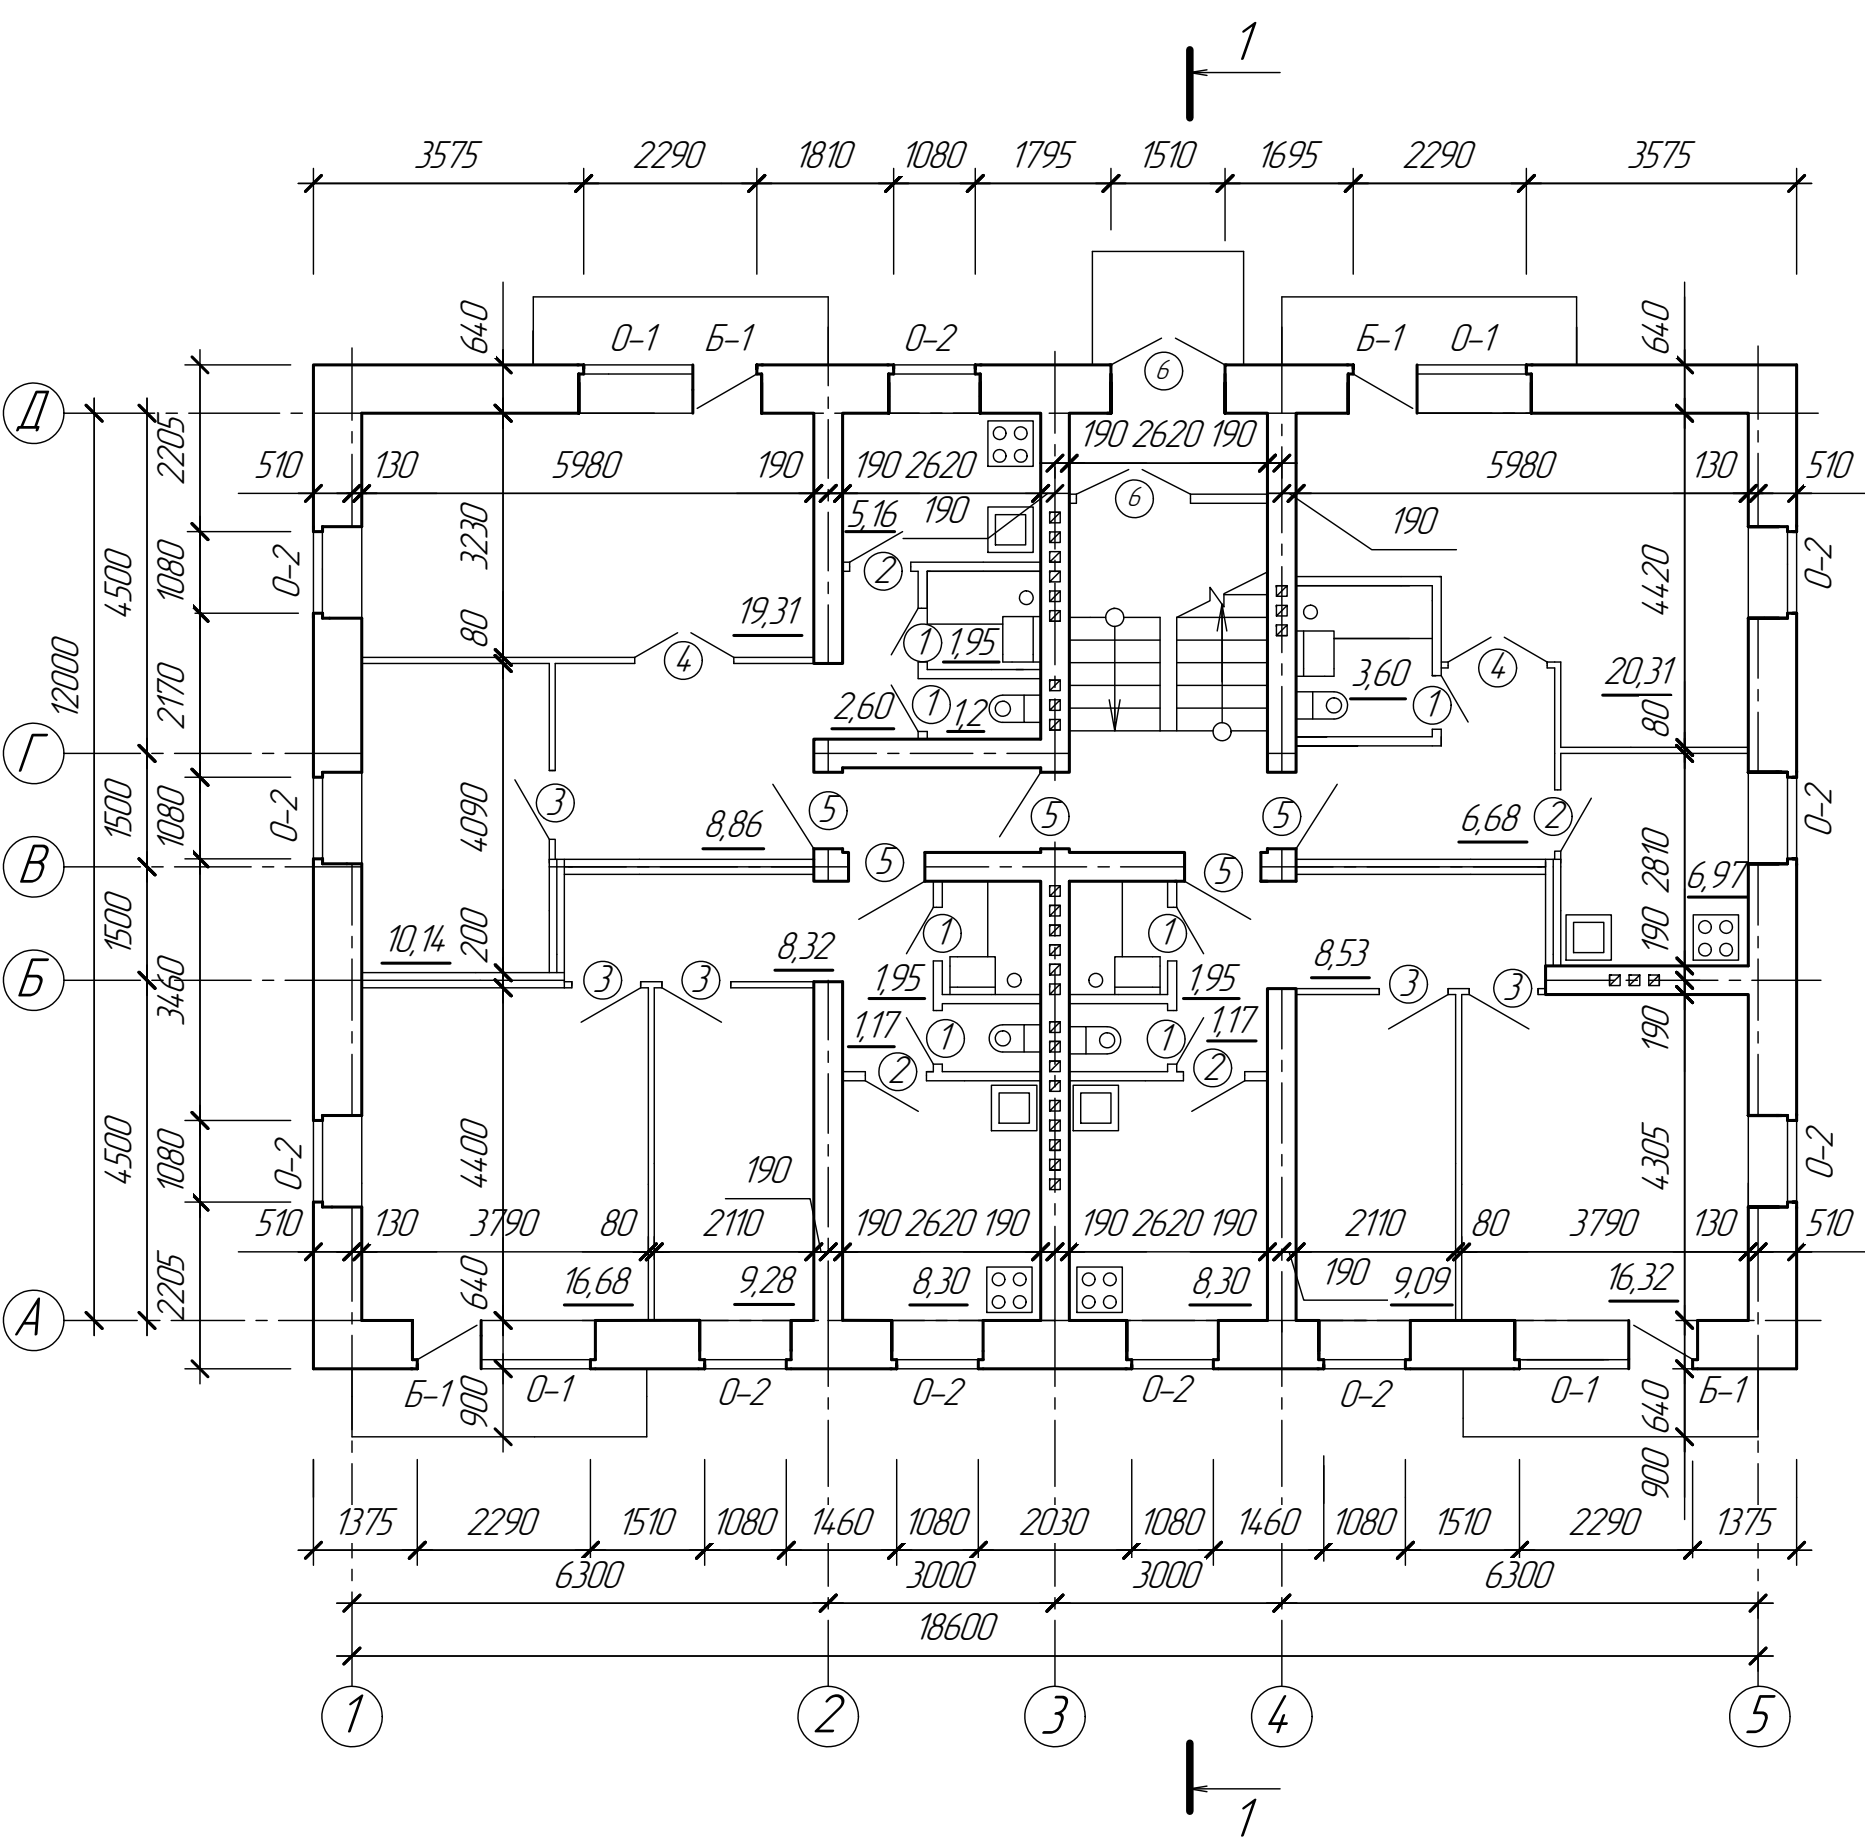


Схема расположения элементов перекрытия

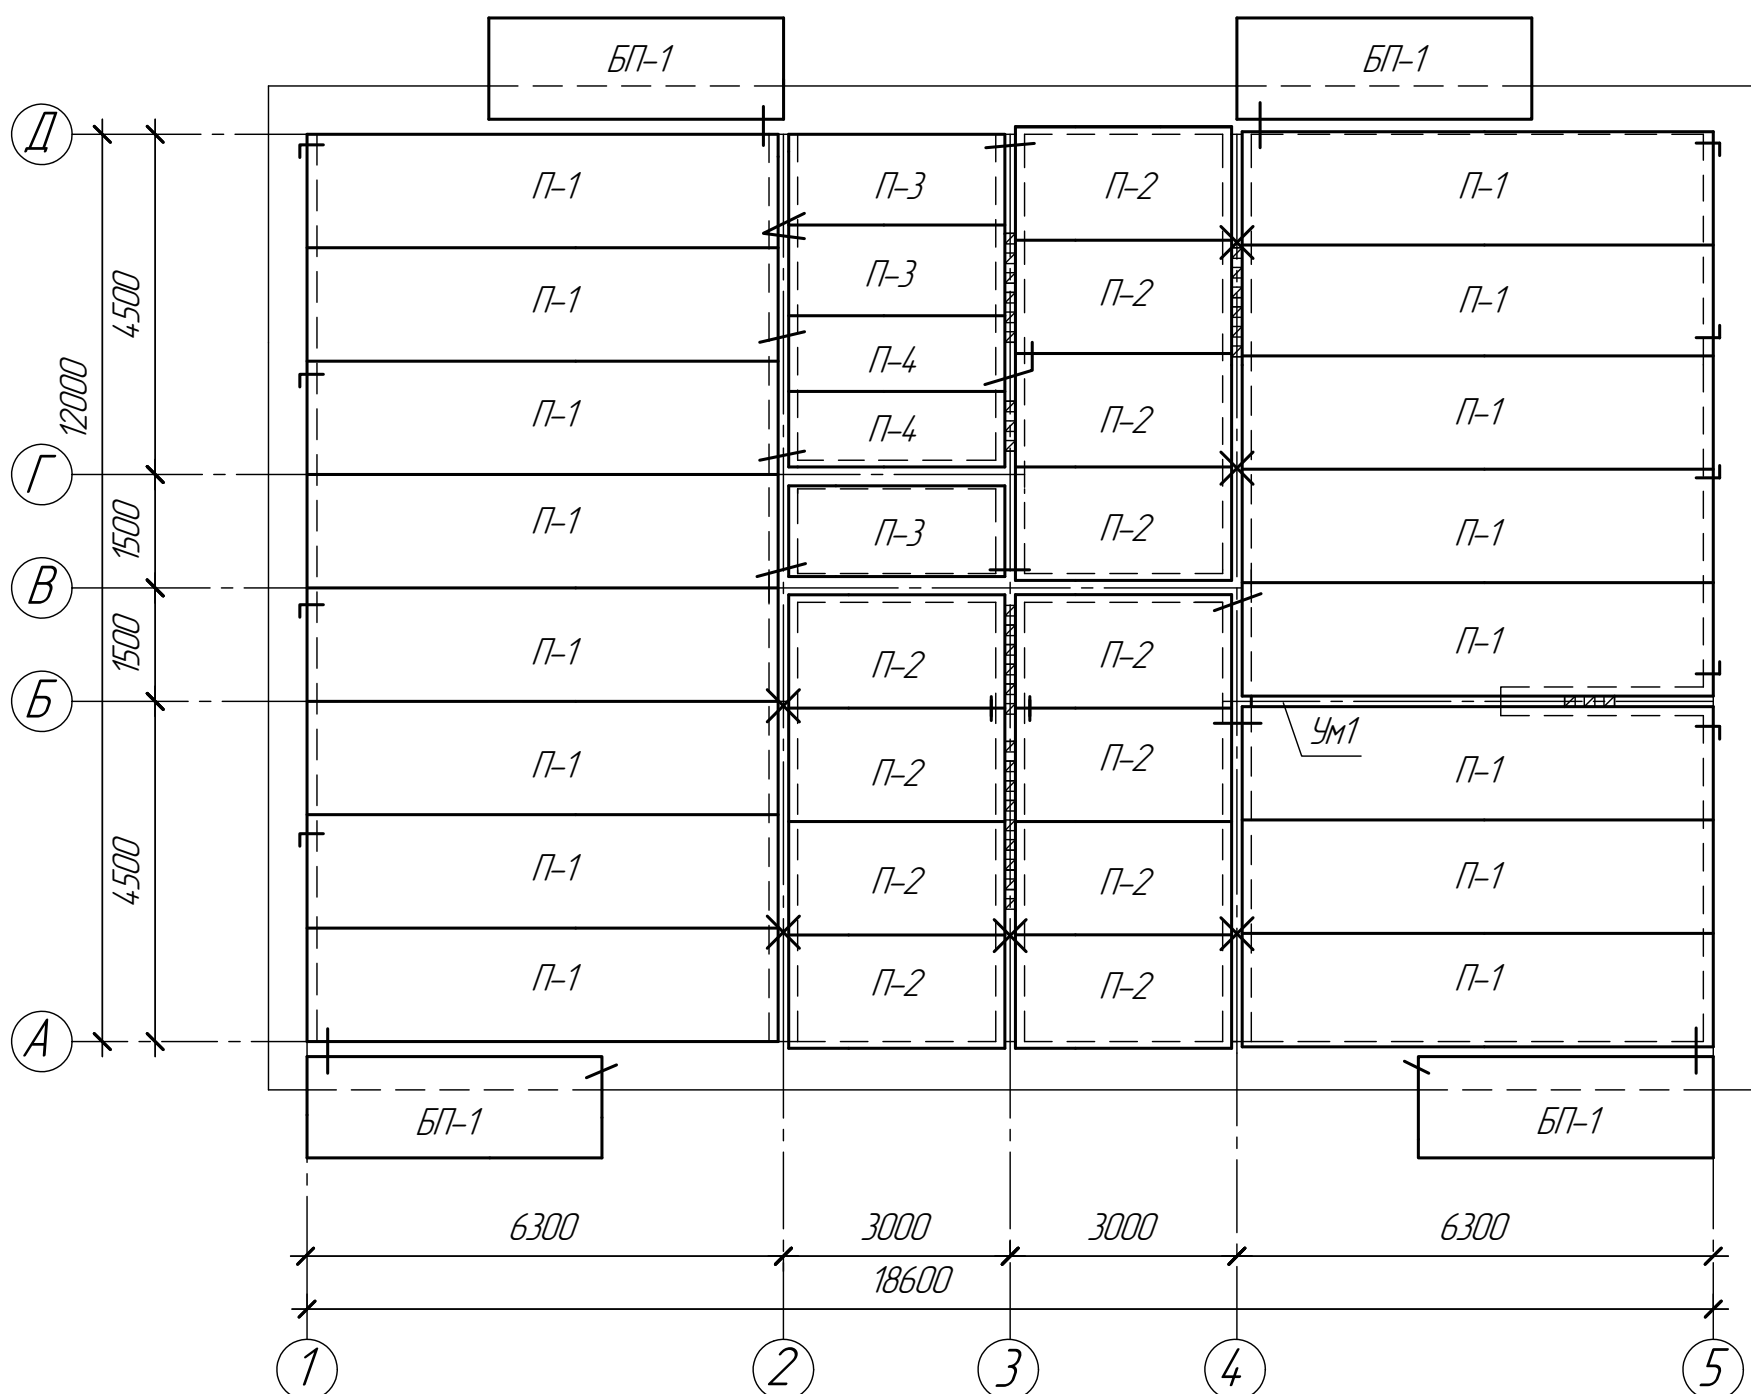

План кровли

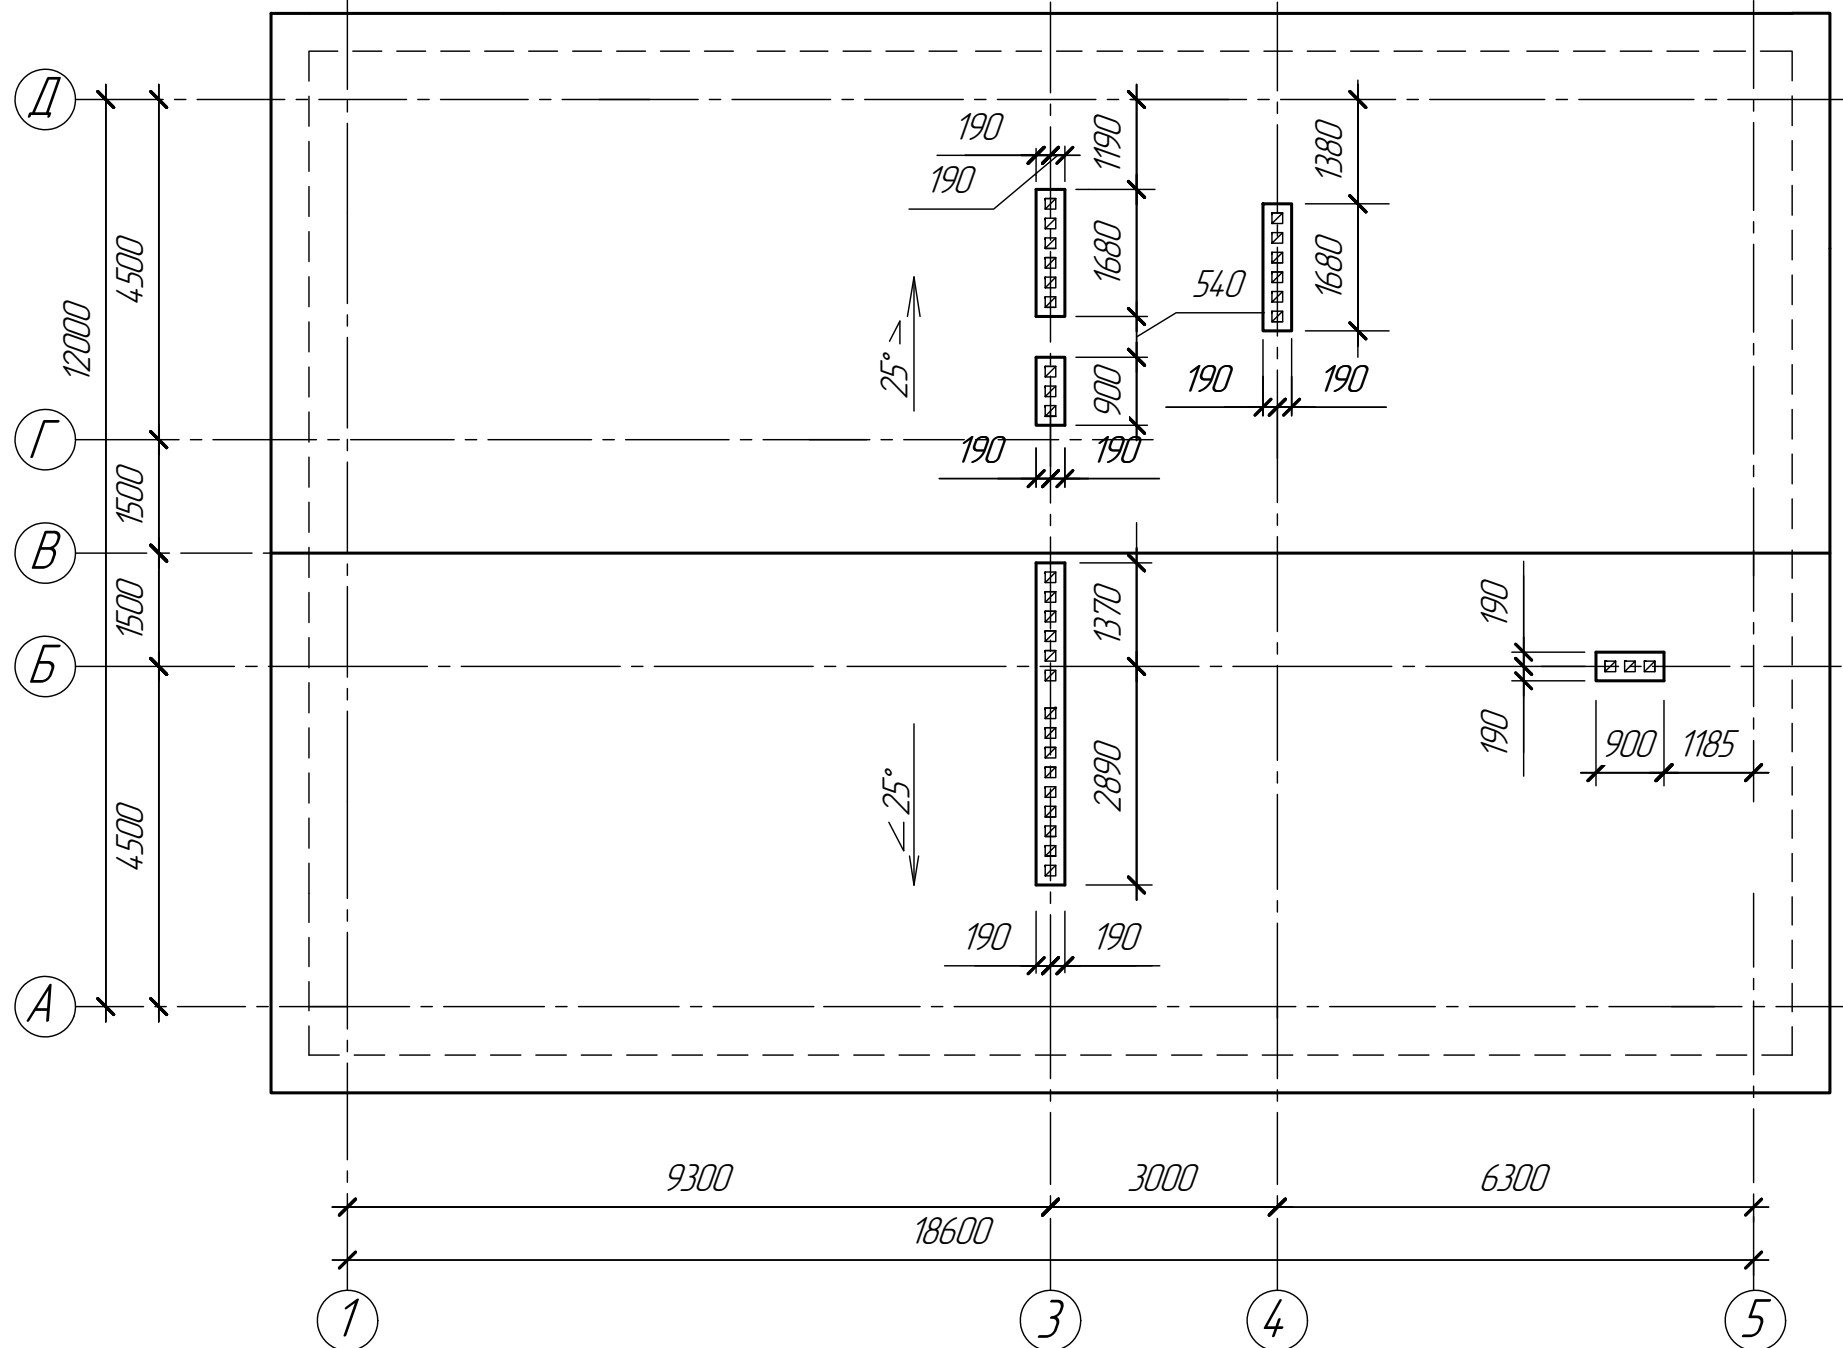


Схема расположения элементов фундамента
(раскладка фундаментных плит)

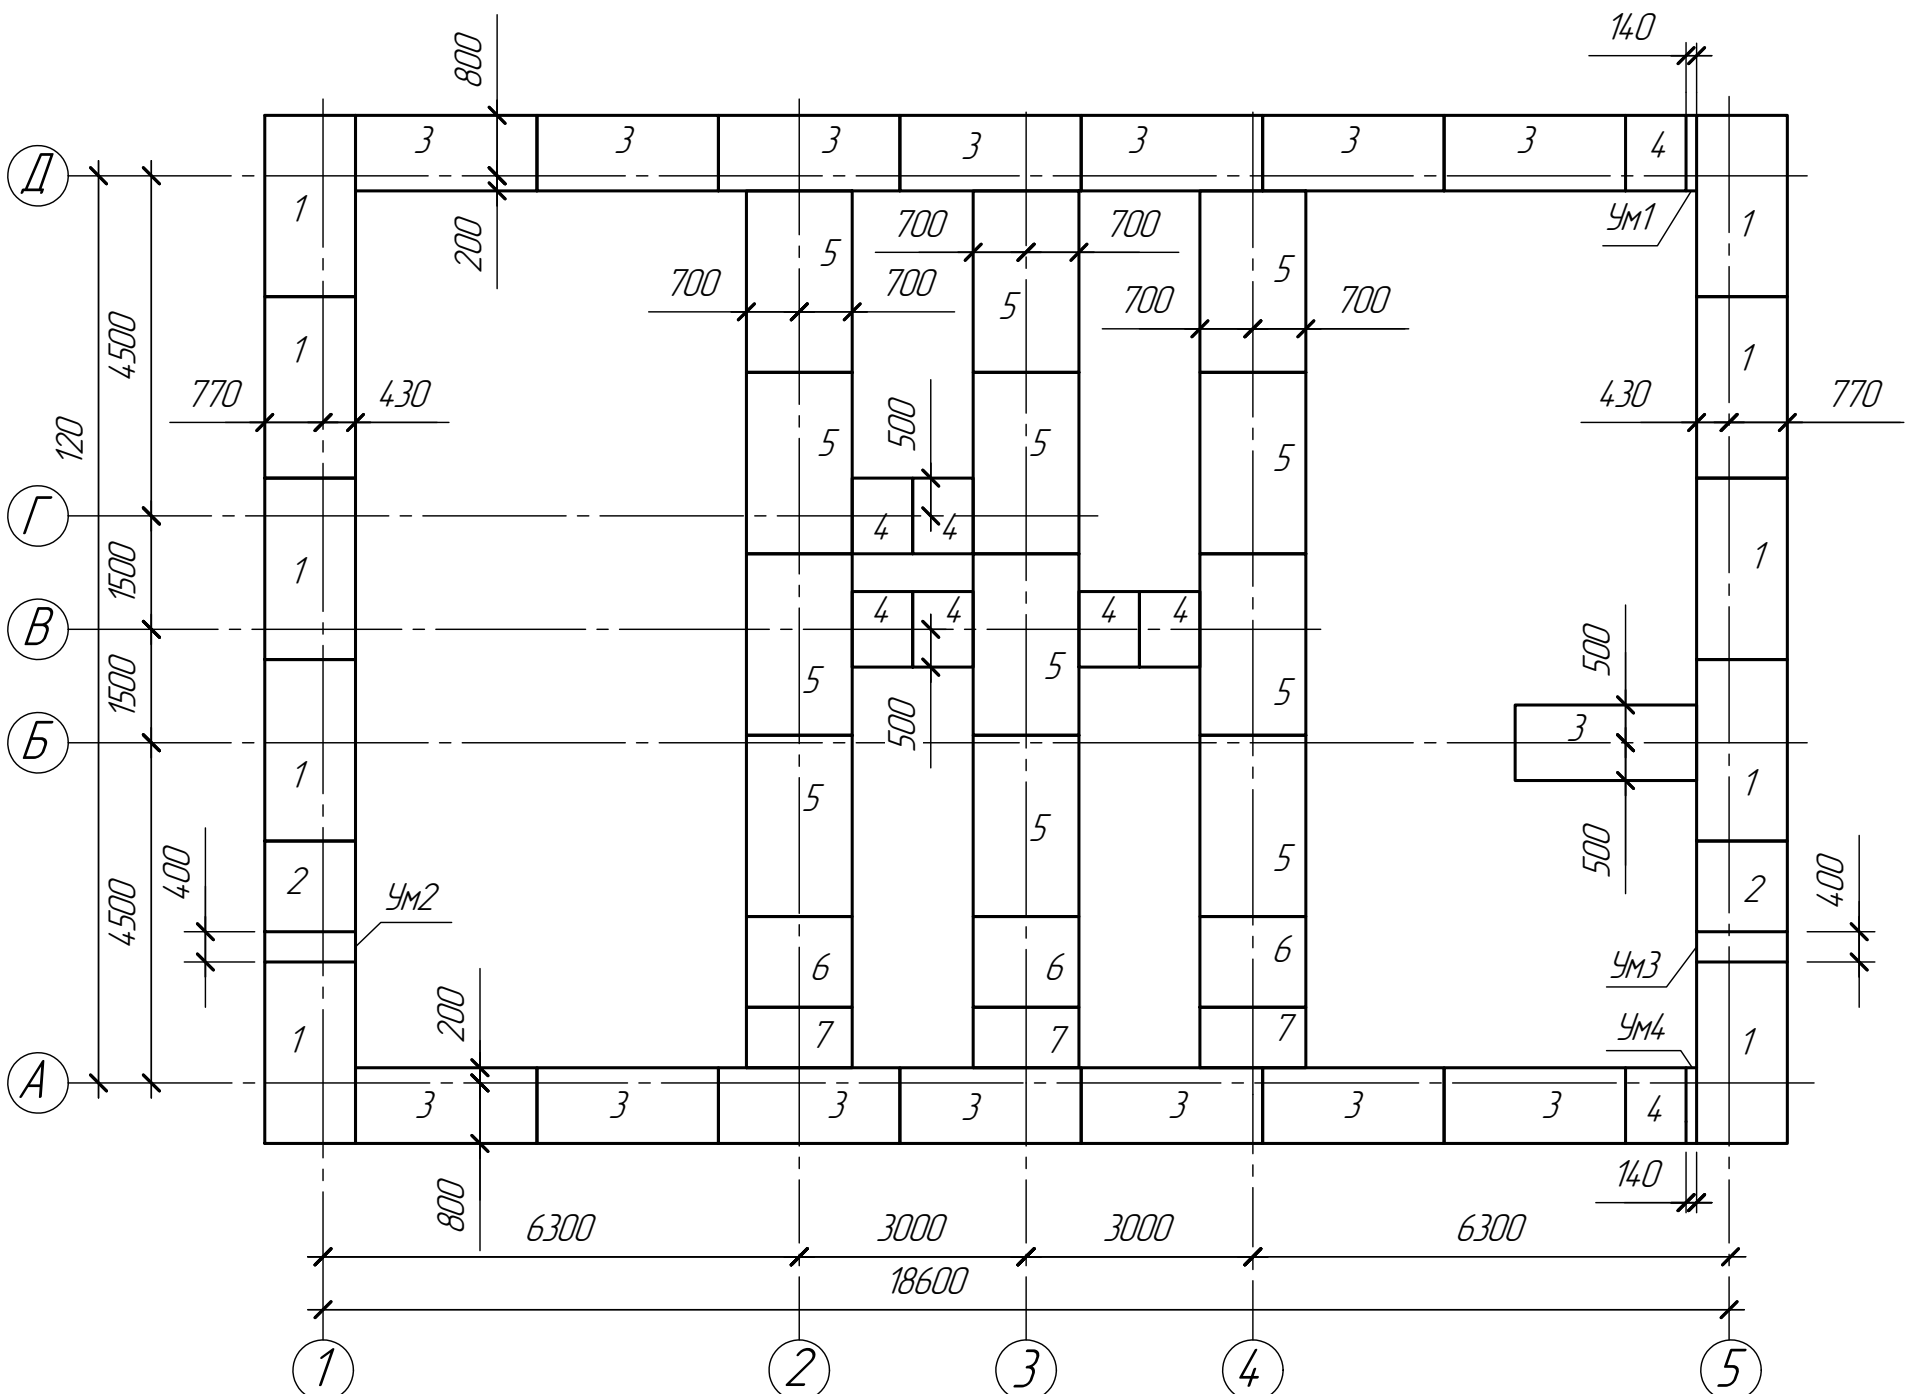


Схема расположения элементов фундамента
(раскладка фундаментных блоков)


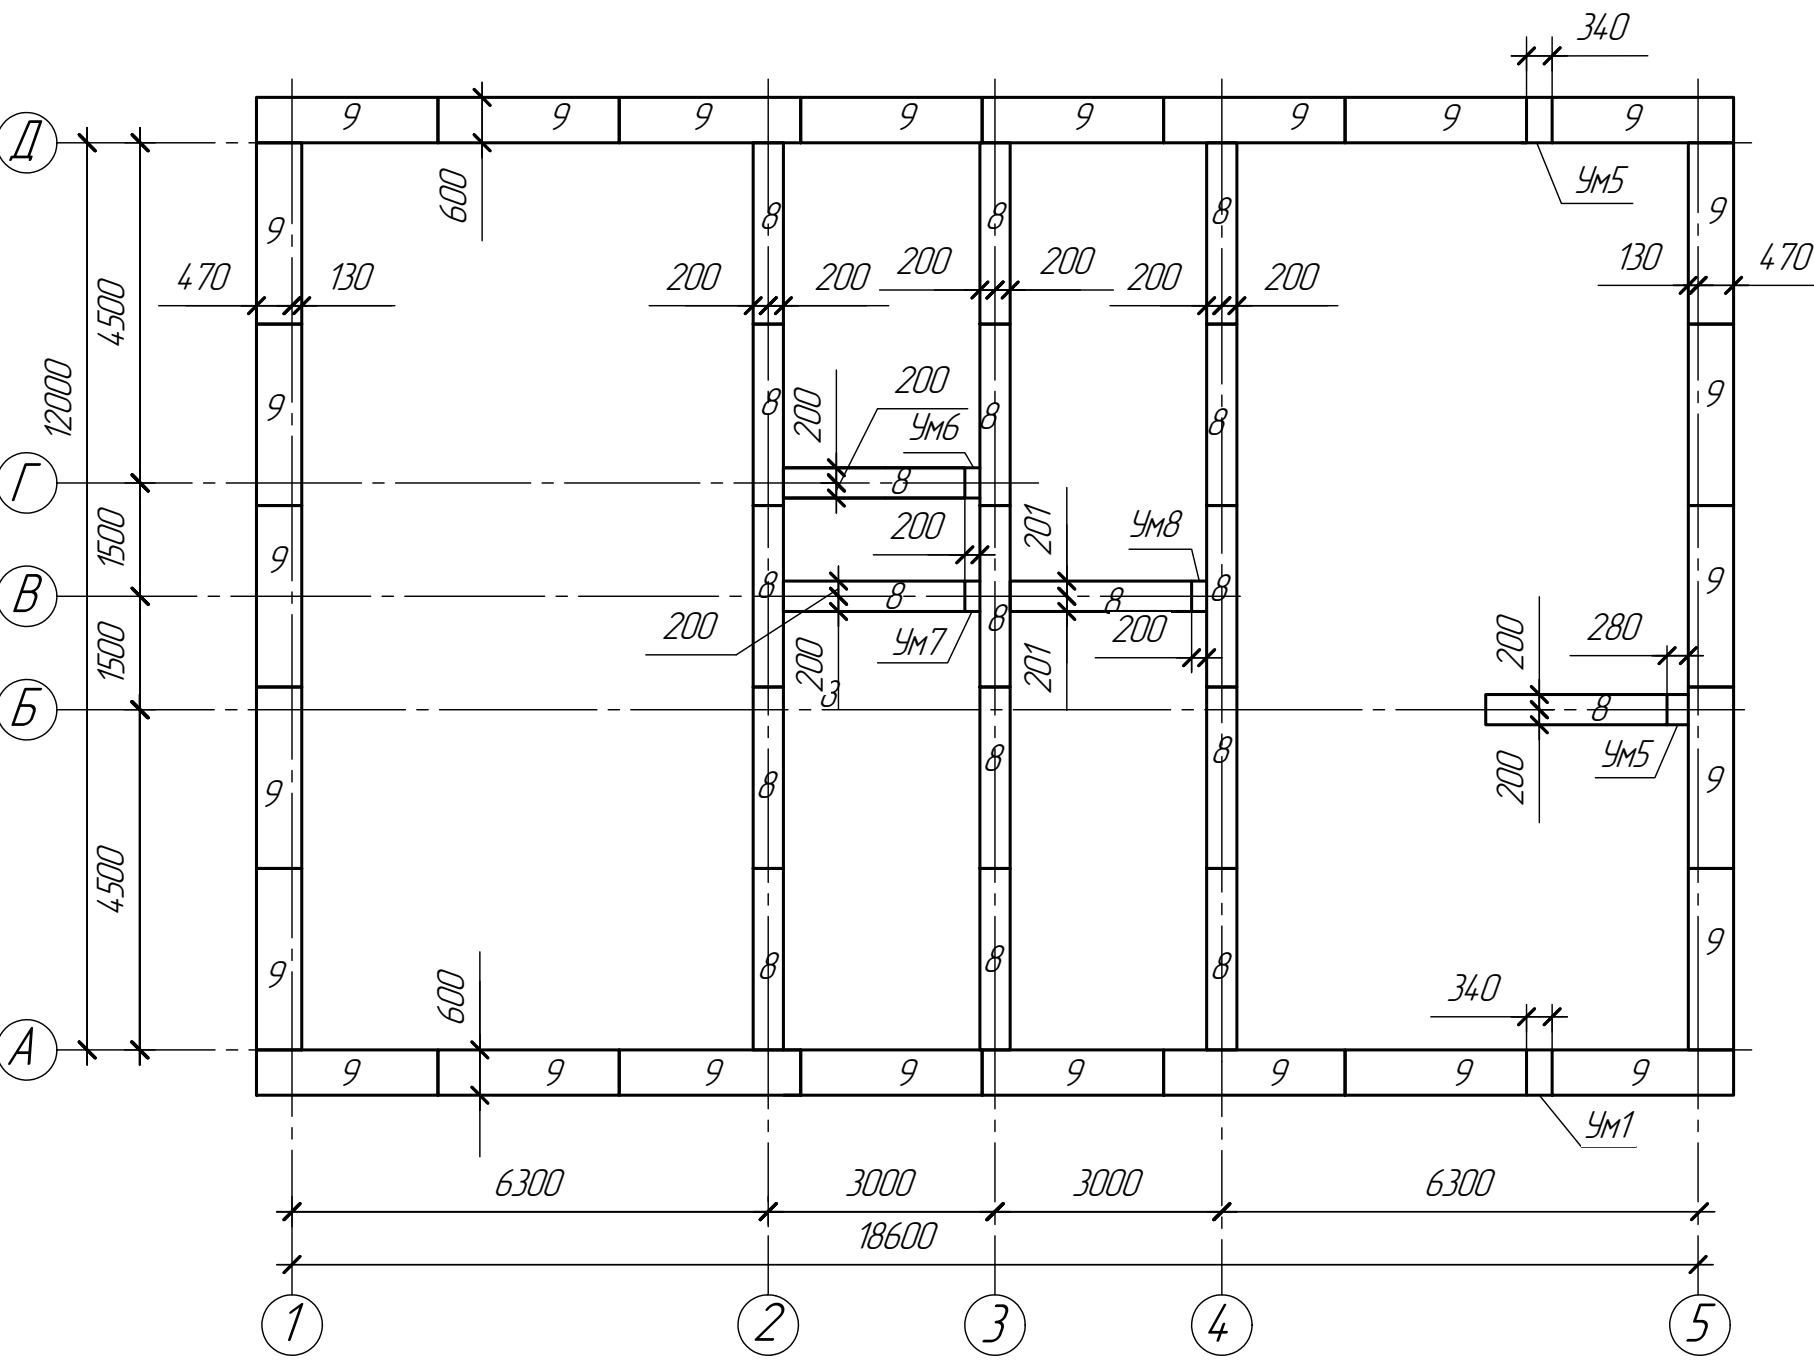


Схема расположения элементов стропил

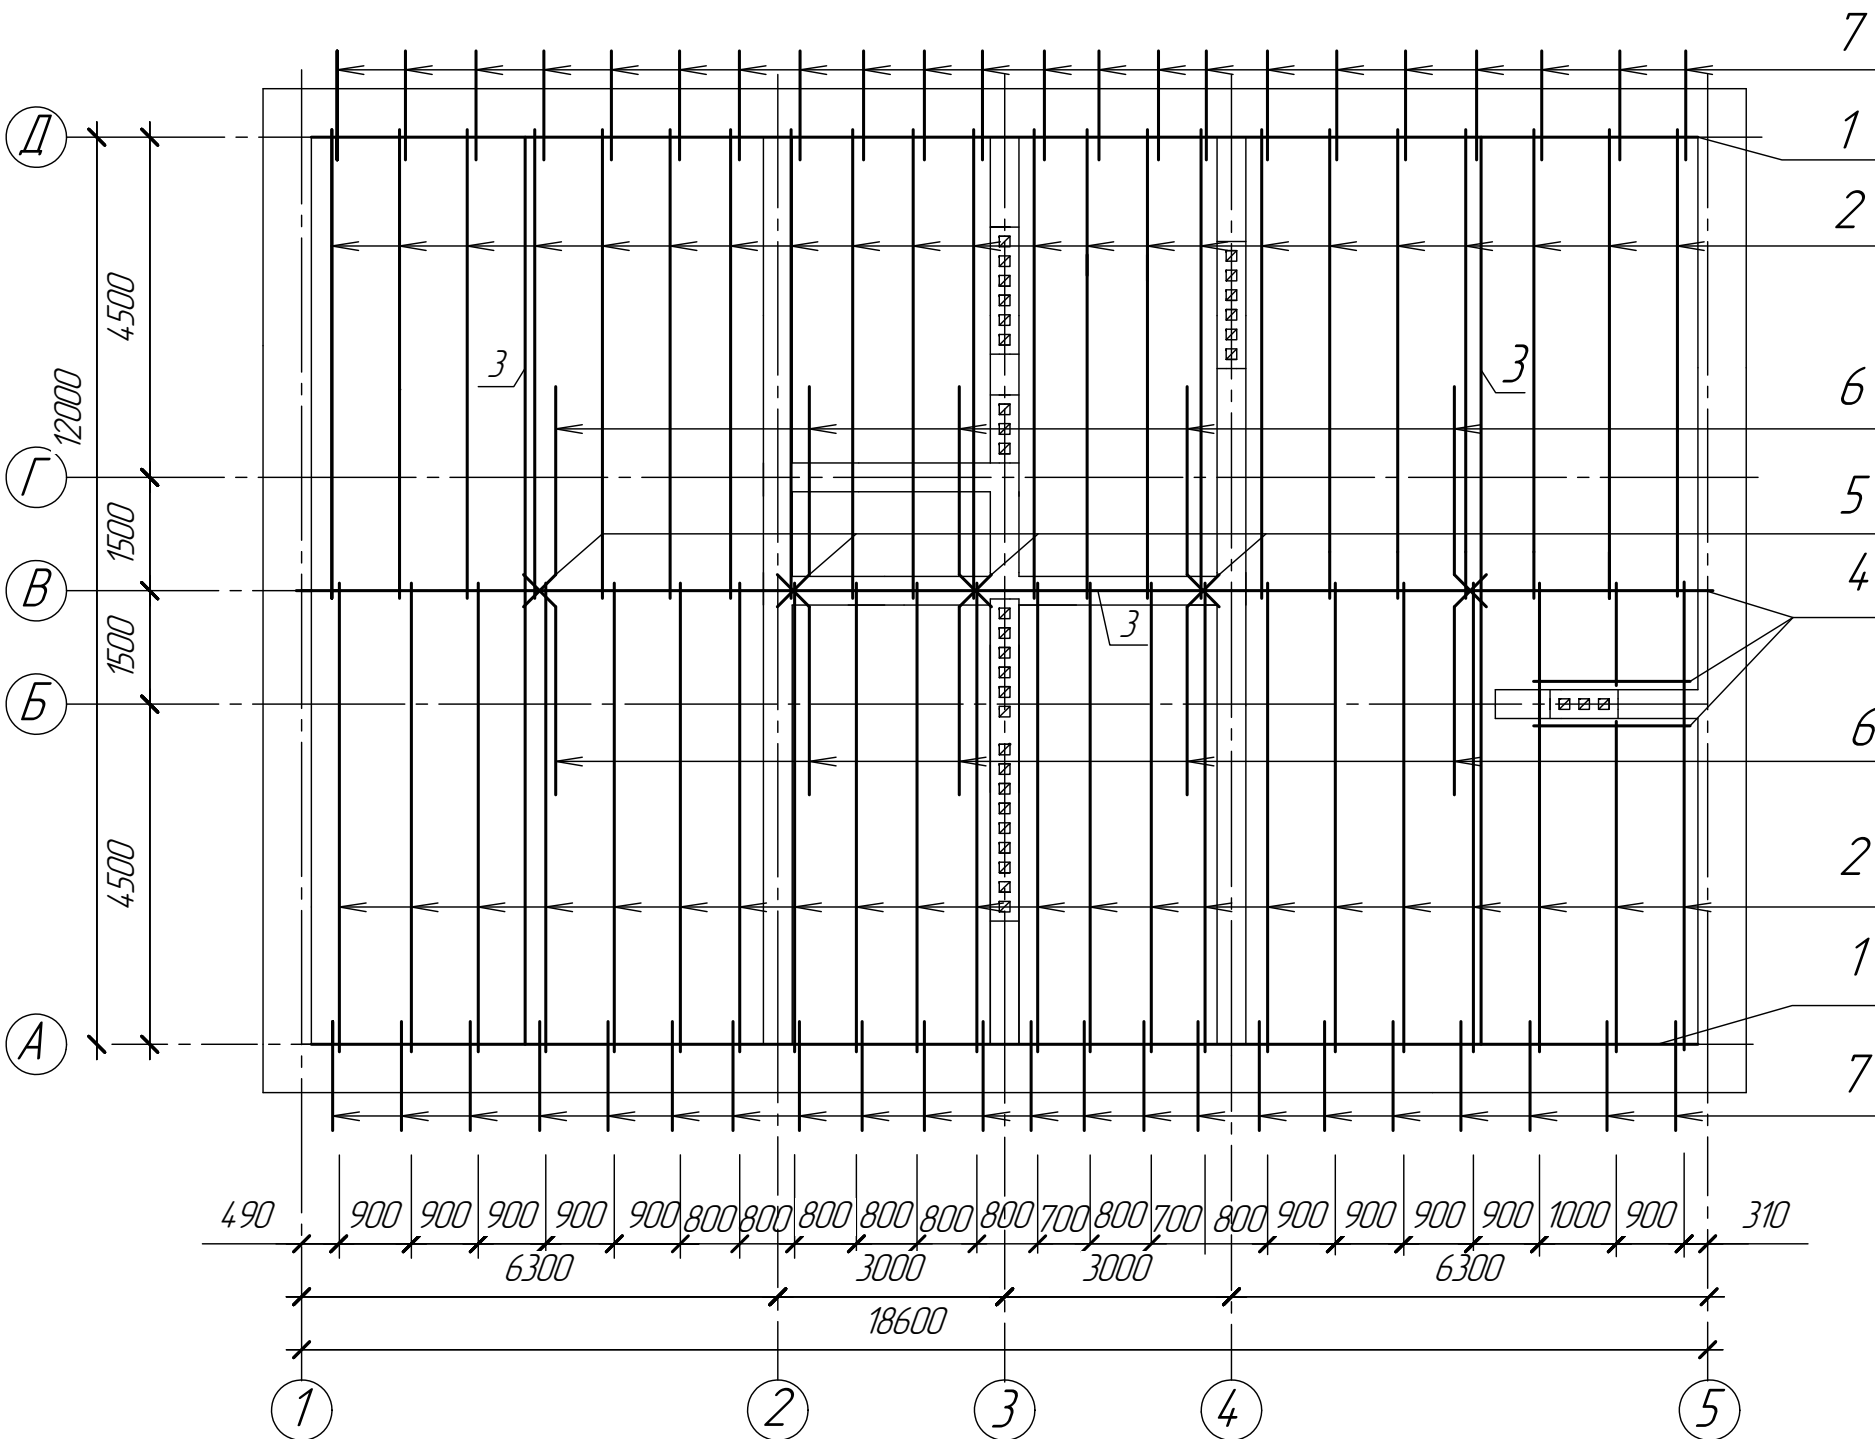

Согласовано					
Изд. № подл.	Лист №	Взам. инв. №	Подп. и дата	Взам. инв. №	Изд. № подл.

08.02.01 КП С-31 019 АР					
ГРАЖДАНСКОЕ ЗДАНИЕ					
12 - квартирная блок - секция				Стация	Лист
				П	1
План первого этажа. План кровли. Схемы расположения элементов стропил, перекрытий и фундамента.				Листов	2
Консульт. Разраб.				ОГБПОУ РСК	