


Согласовано					
Инф. № подл.	Подп. и дата		Взам. инф. №		

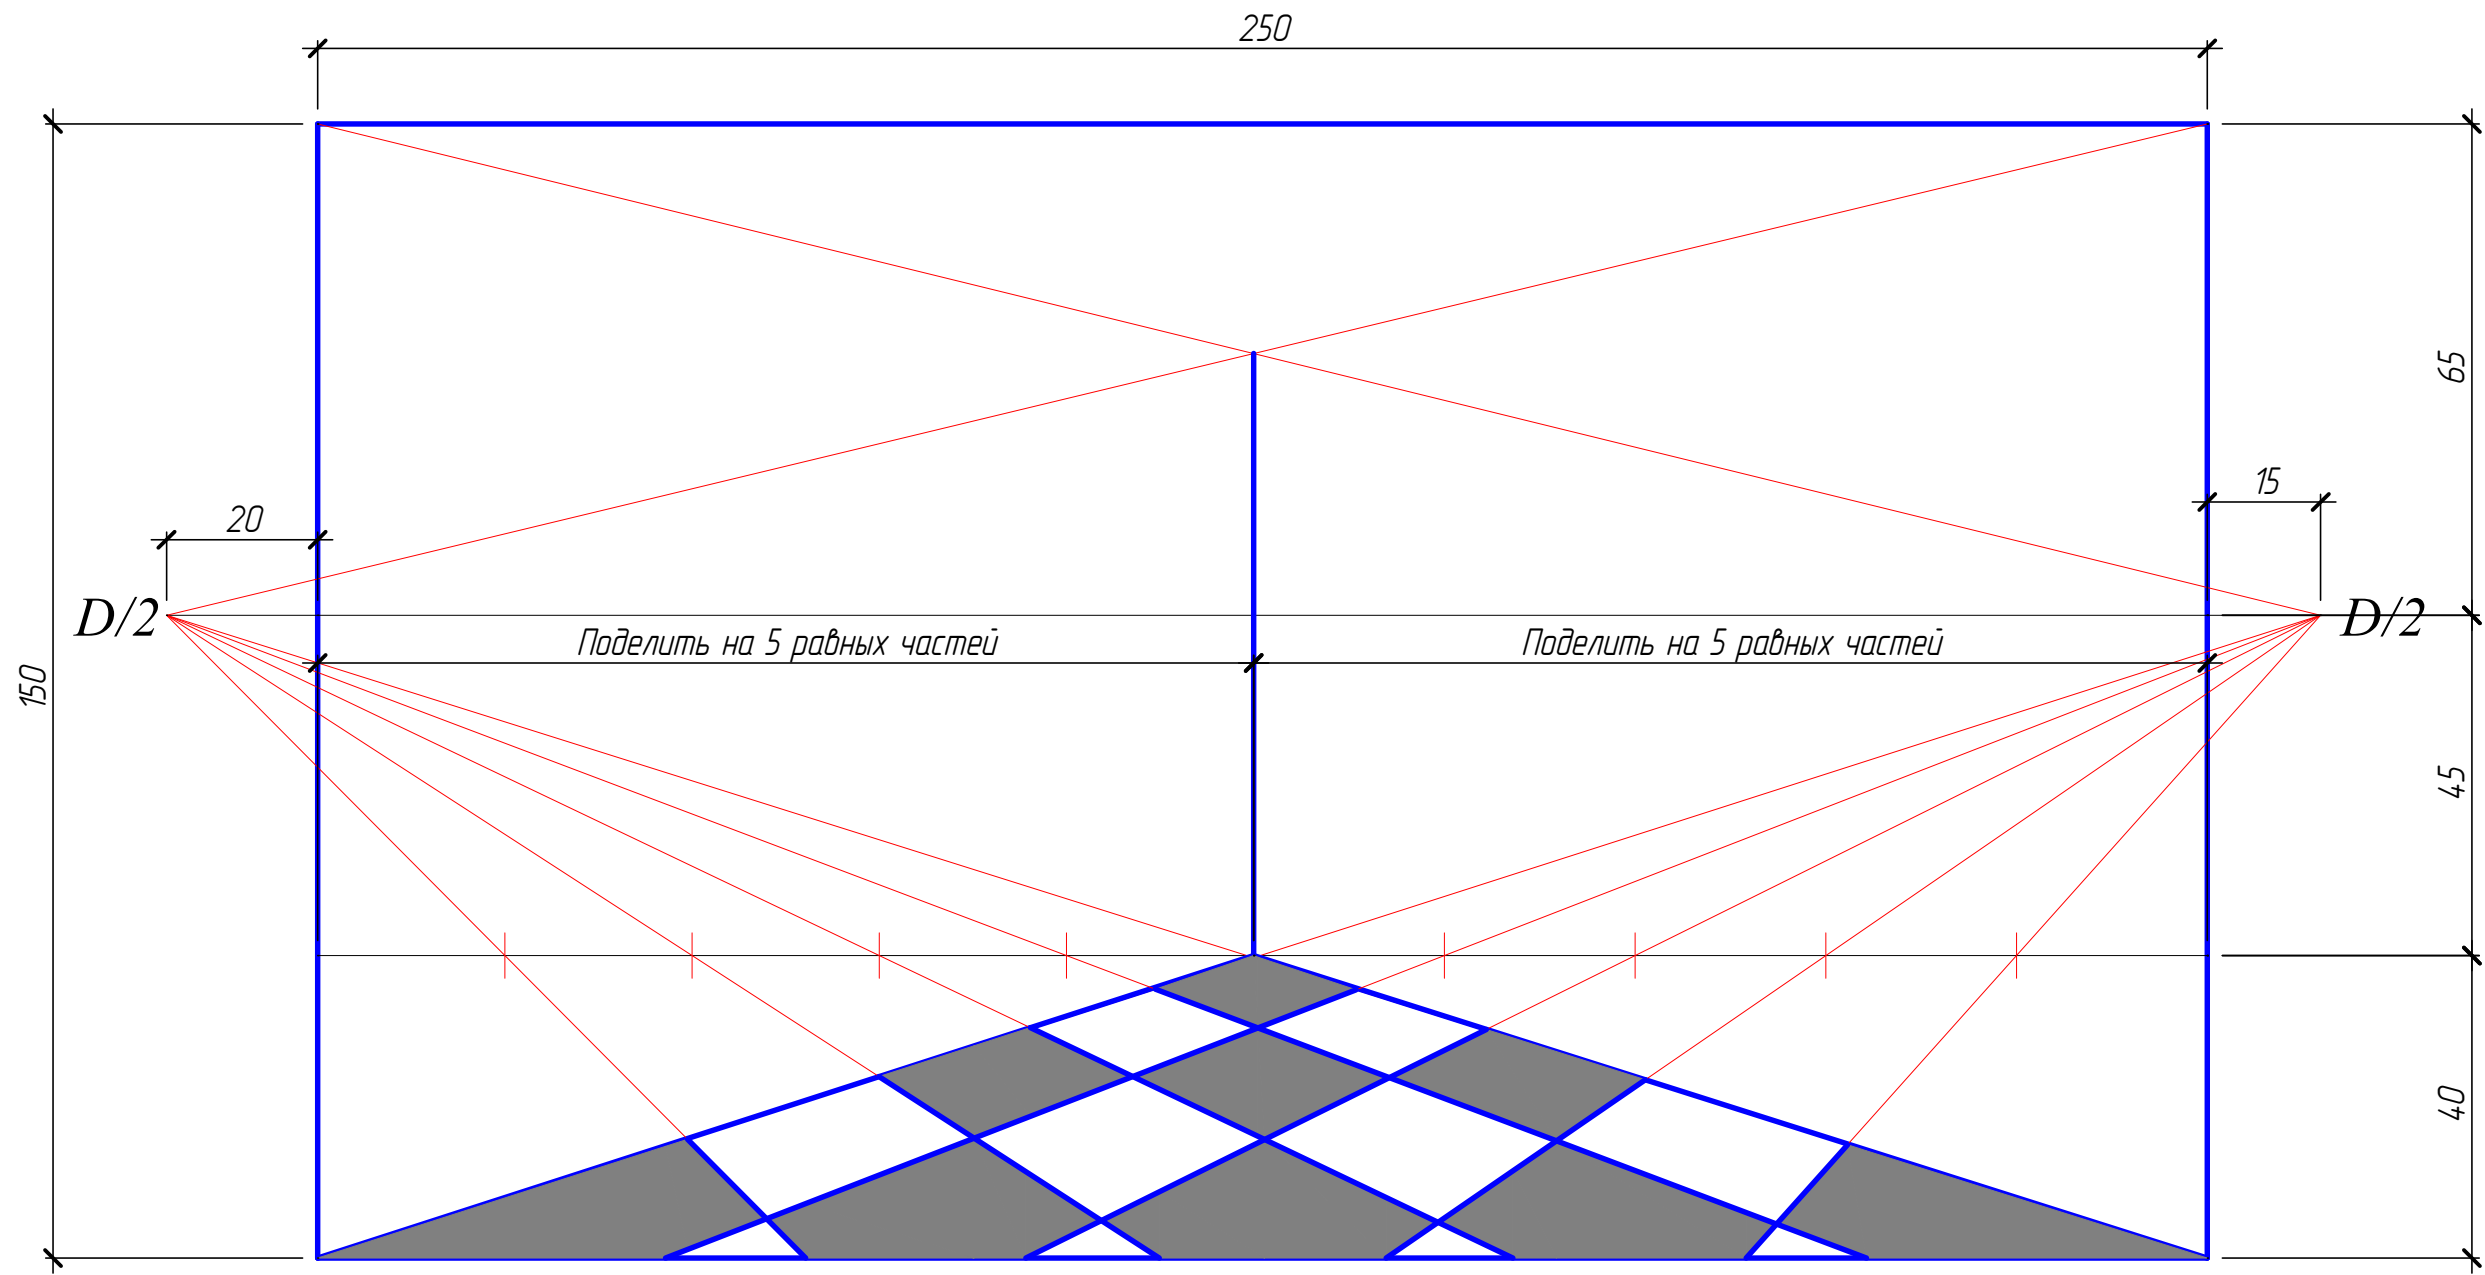

						СЧ.54.07				
						Угловая перспектива помещения				
Изм.	Кол.уч.	Лист	№ док.	Подп.	Дата					
								Стадия	Лист	Листов
									11	1
Чертит	Сорокина В.С.					ДЗ-21		РСК		
Проверил	Сорокина В.С.									