
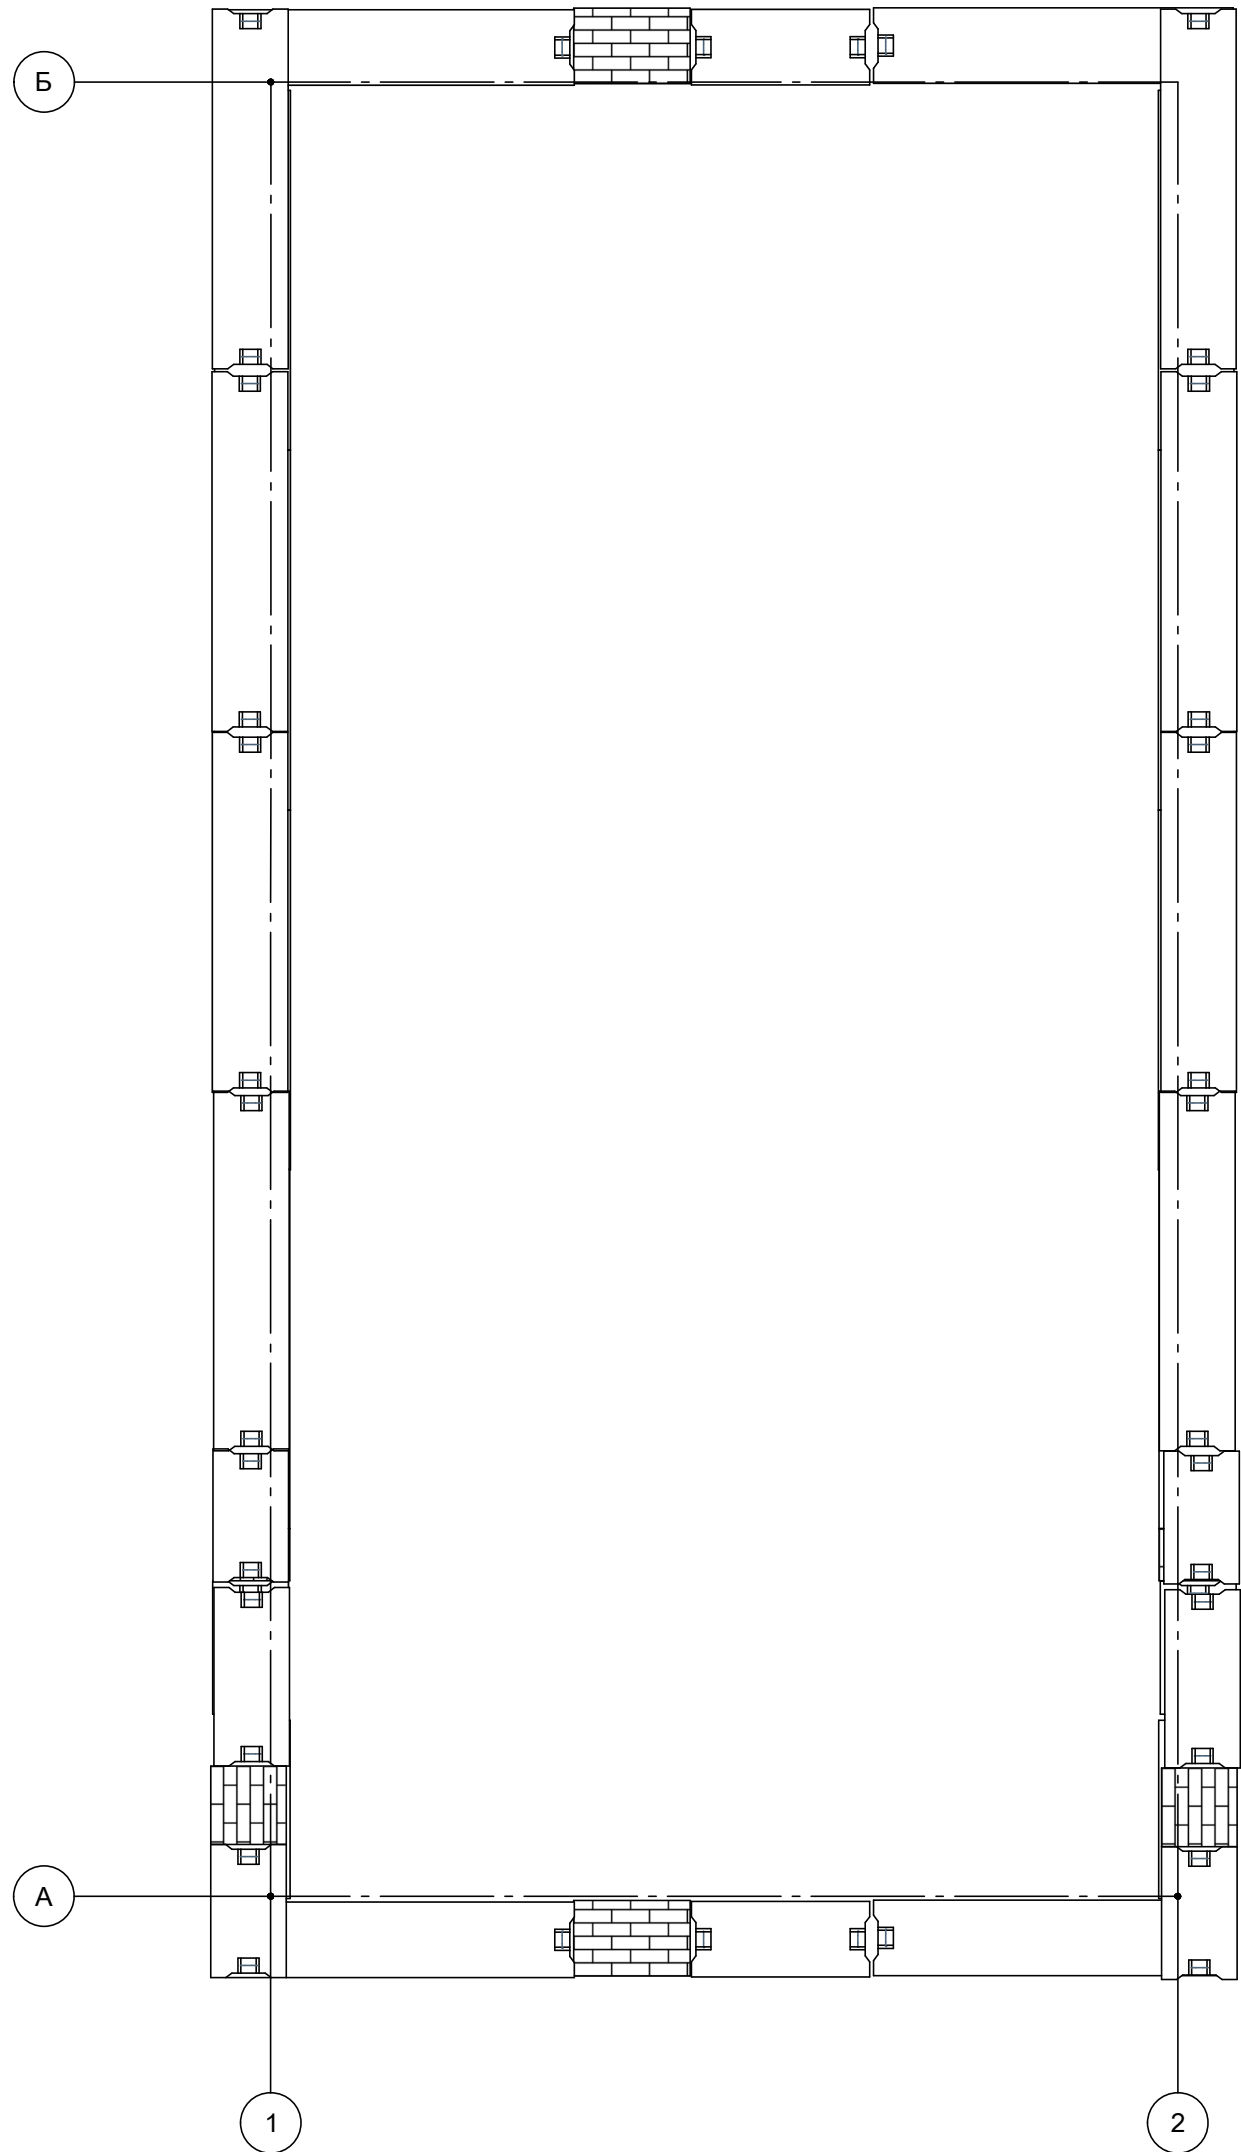
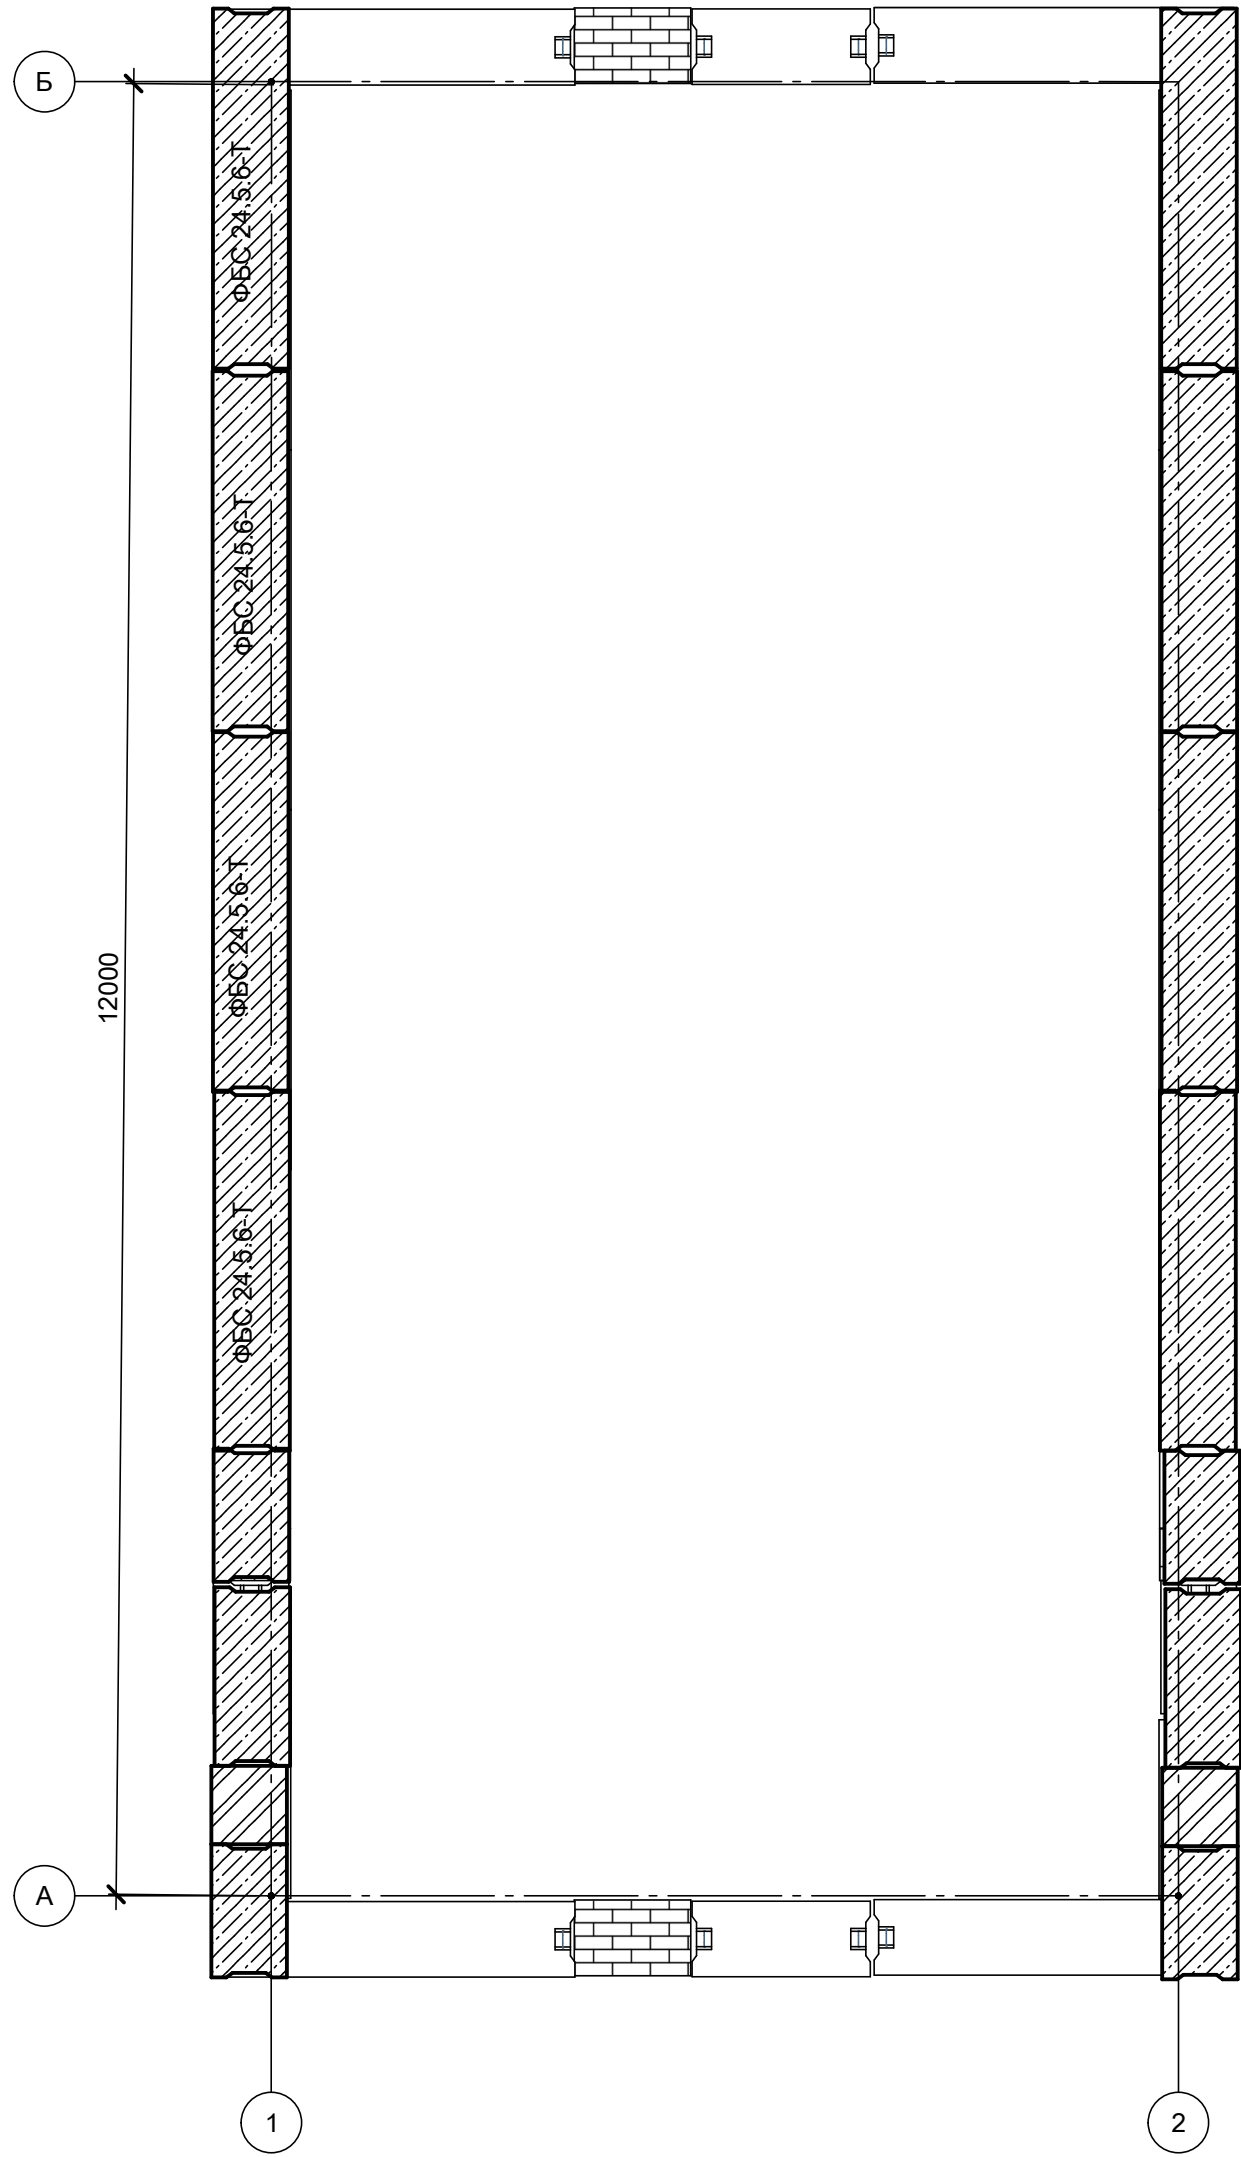


Спецификация		
Всего: шт. №		
Лист № подл.		

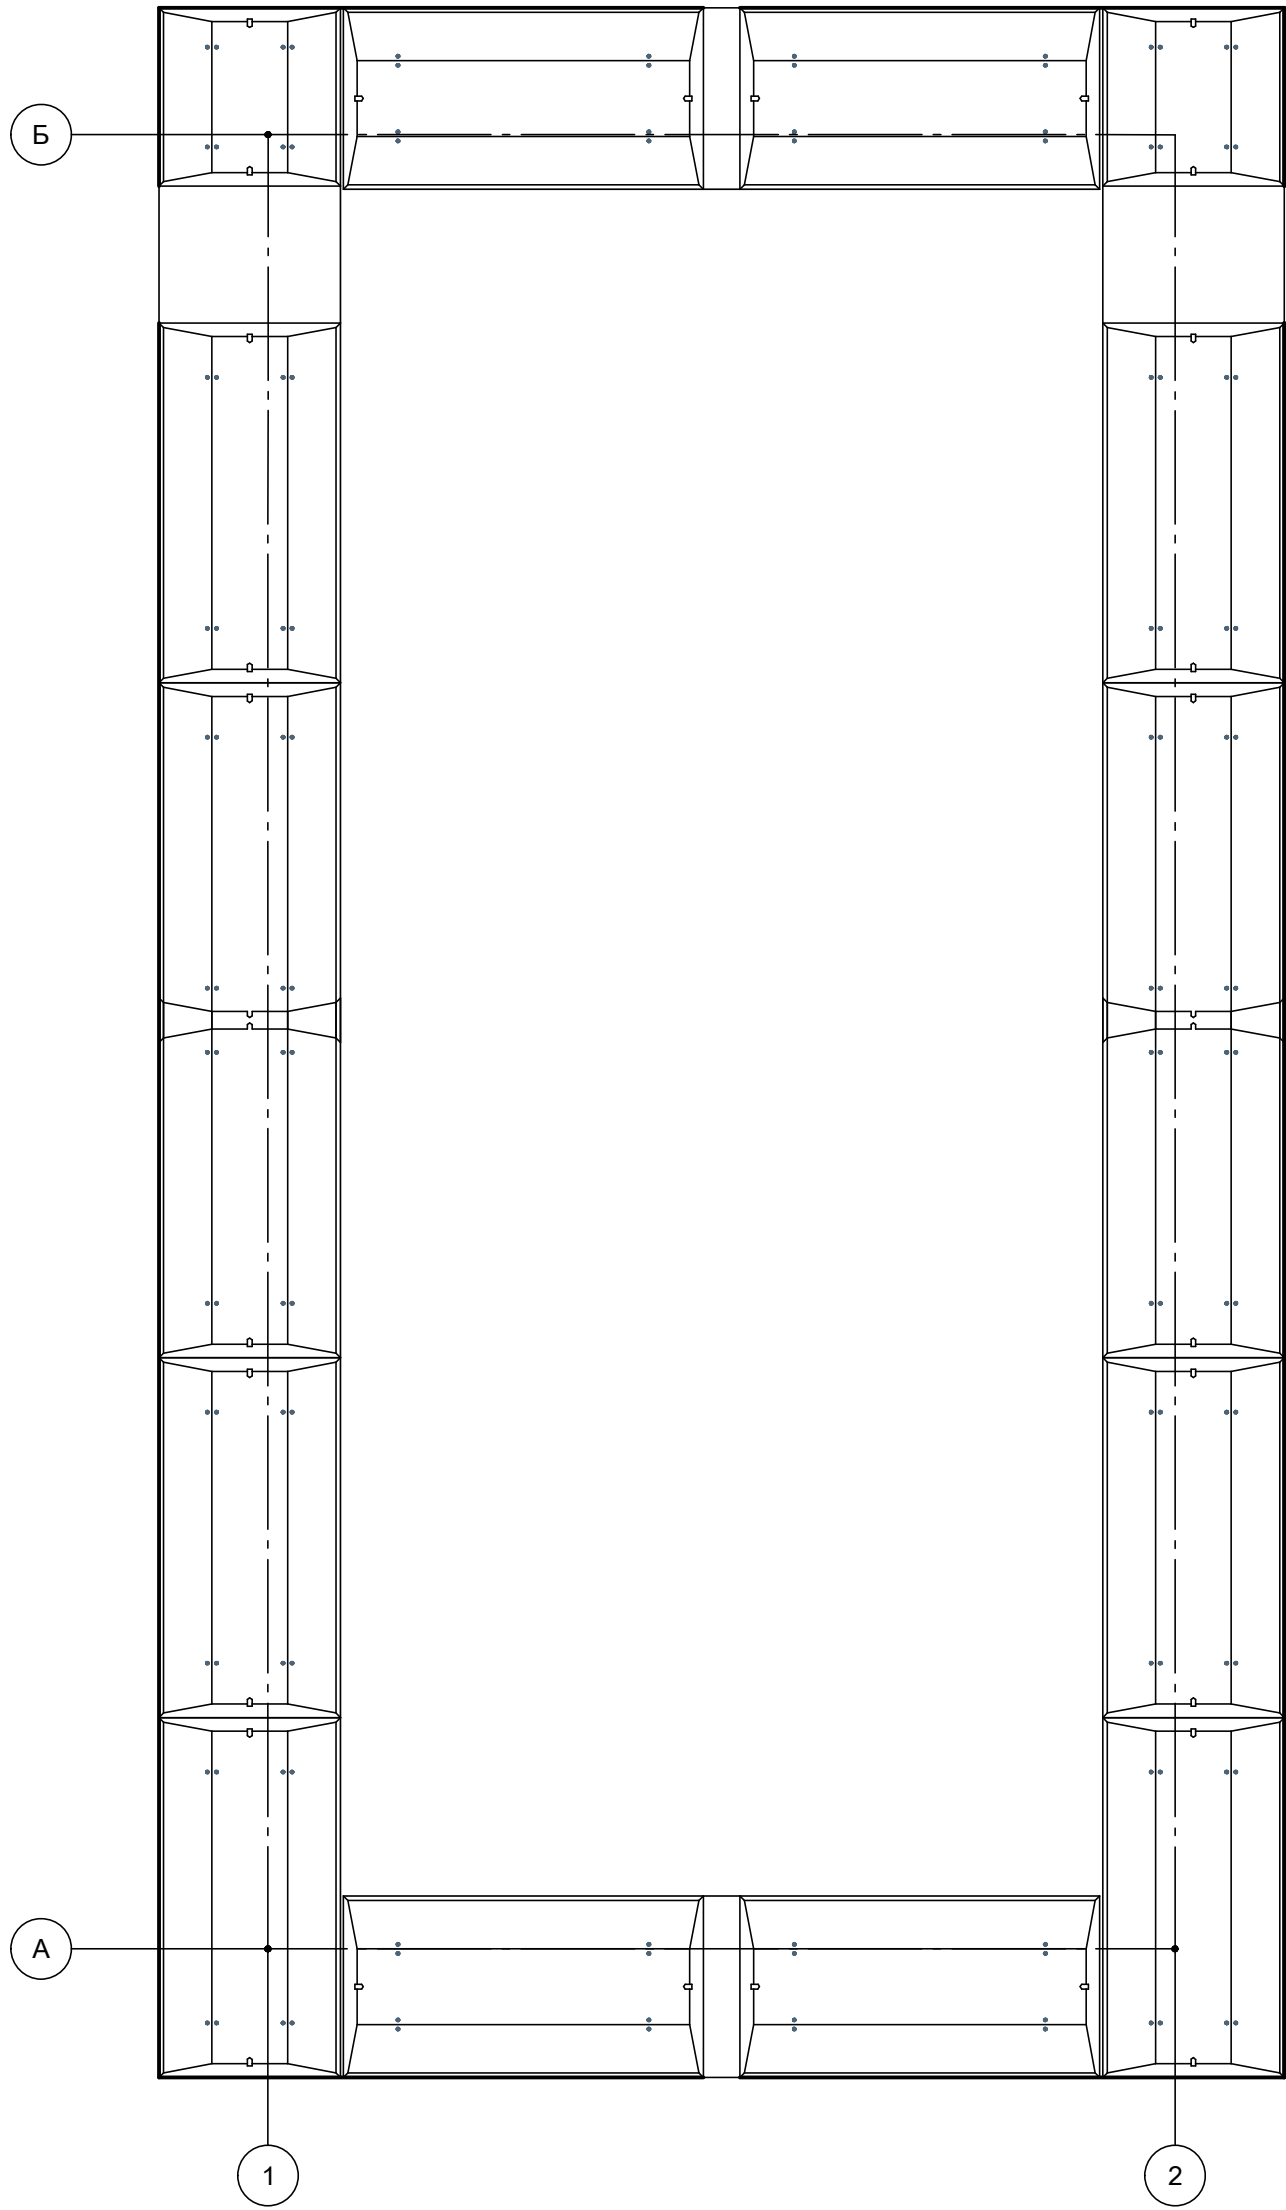

Спецификация

Поз.	Обозначение	Наименование	Кол.	Масса ед., кг	Примечание
Сборка					
n1	ГОСТ 13579-2018	ФБС 95.6-Т	12	0,00	Унифицированное и высокапрочное строительное изделие, применяемое для устройства стен подвала или технического подполья здания
n2			12	0,00	
ПЗ			40	0,00	
ФБС 95.6-Т			6	560,63	
ФБС 125.6-Т	ГОСТ 13579-2018	ФБС 125.6-Т	6	760,73	Унифицированное и высокапрочное строительное изделие, применяемое для устройства стен подвала или технического подполья здания
ФБС 245.6-Т			20	1561,13	

						АР			
Изм.	Кол.уч.	Лист	№ док.	Подп.	Дата	С-22	Стация	Лист	Листов
Выполнил	Сабун							1	
Проверил	Филиппова								
						СХЕМА РАСПОЛОЖЕНИЯ ЭЛЕМЕНТОВ ФУНДАМЕНТА			
						РСК			