


План квартиры до перепланировки

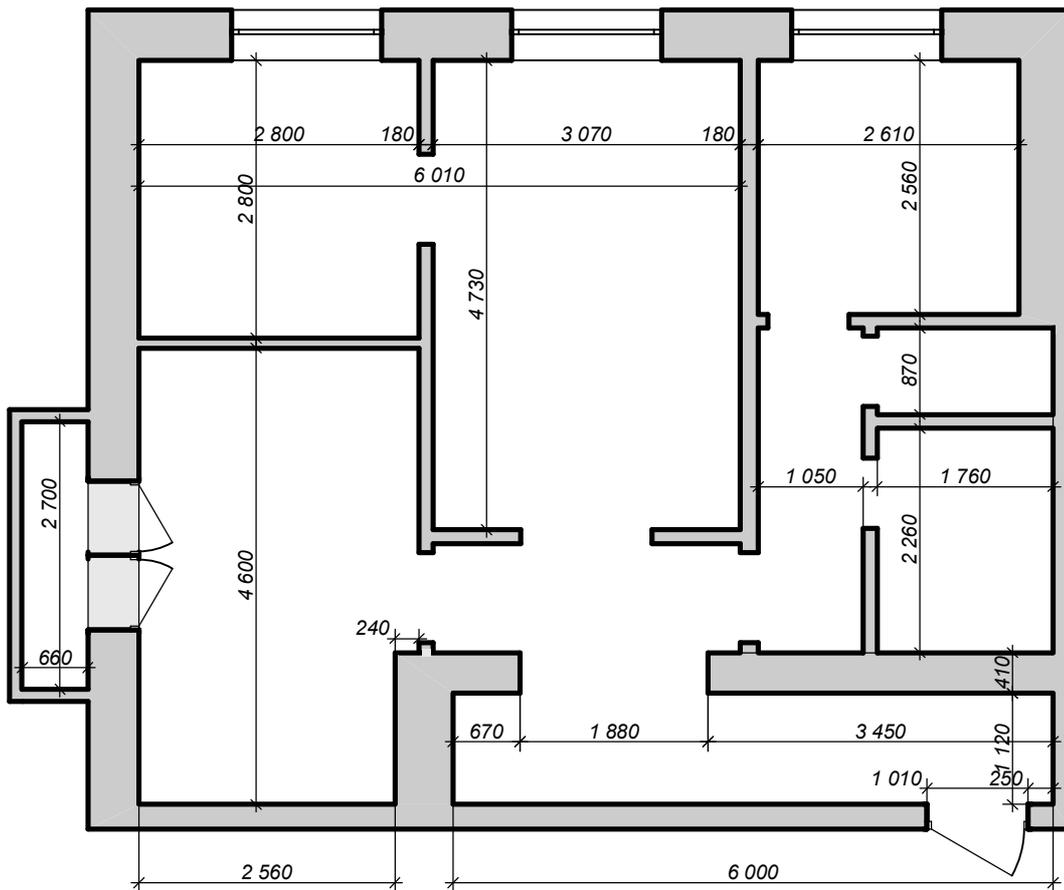


ПРИМЕЧАНИЕ:

Обмеры положения доступных конструкций произведены 20 июля 2013 г. специалистами ООО "14 СтройПроект" в соответствии с требованиями СП 13-102-2003 «Правила обследования несущих строительных конструкций зданий и сооружений» в части, касающейся обмерных работ (п.8.2). Работы велись согласно ГОСТ 26433.2-94 «Правила измерений параметров зданий и сооружений». Измерения выполнялись лазерным дальномером "DISTO" Leica Geosystems AG CH-9435 (Art.no: 729529, S/N: 32801748) и стальной 10-тиметровой рулеткой Remocolor №15-1-310 (ГОСТ 7502-98). Предварительная поверка приборов осуществлялась в соответствии с установленным порядком.

Должность	Фамилия	Подпись	Дата	адрес: г. Москва, ул.Вучетича, дом 9, корп.1, кв 62		
Проект перепланировки квартиры ГИП Д.Ю. Каменев Архитект. А.В. Волобуев Норм.кон. А.С. Ромашев				Стадия	Лист	Листов
				РП	5	
План квартиры до перепланировки				ООО "14 СтройПроект" 		

План квартиры после перепланировки

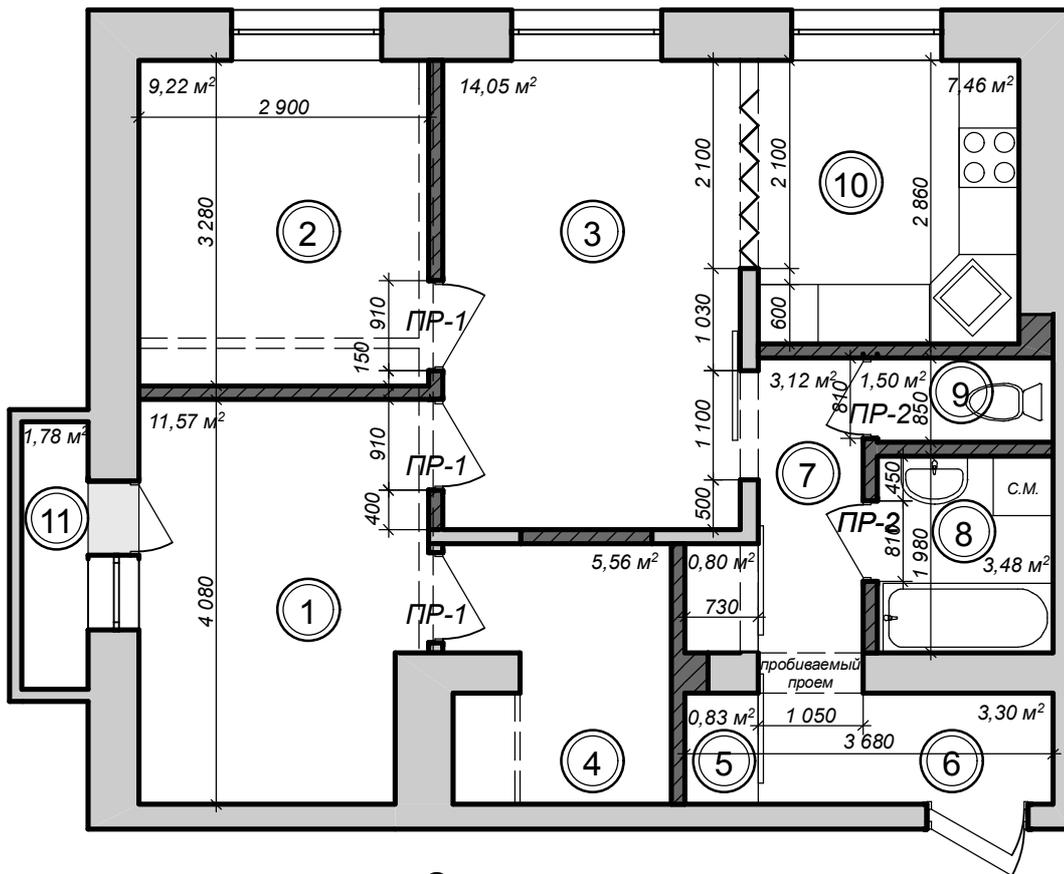

Экспликация

№ п.п.	Наименование помещения	Площадь, м ²
01	Спальня	11,57
02	Детская	9,22
03	Гостиная	14,05
04	Гардеробная	5,56
05	Гардеробная	1,63
06	Прихожая	3,30
07	Коридор	3,12
08	Ванная	3,48
09	Сан.узел	1,50
10	Кухня	7,46
11	Балкон	1,78

Должность	Фамилия	Подпись	Дата
ГИП	Д.Ю. Каменев		
Архитект.	А.В. Волобуев		
Норм.кон.	А.С. Ромашев		

адрес: г. Москва, ул. Вучетича, дом 9, корп.1, кв 62

Проект перепланировки квартиры

Стадия	Лист	Листов
РП	6	

План квартиры
после перепланировки

ООО "14 СтройПроект"

