
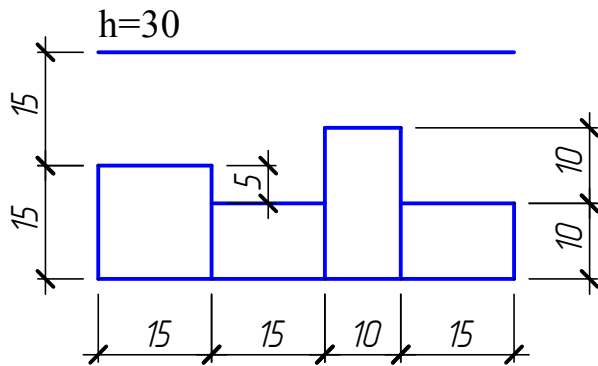


Согласовано				
Взам. инв. №				
Подп. и дата				
Инв. № подл.				

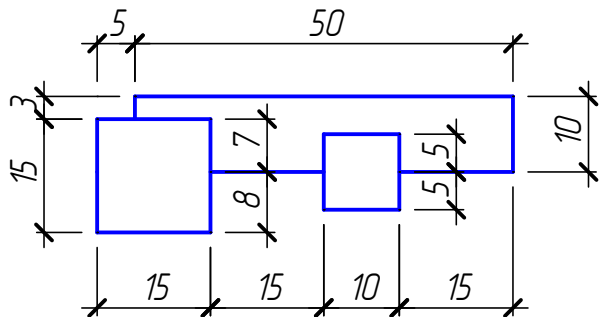

						С4.08.12				
Изм.	Кол.уч.	Лист	№ док.	Подп.	Дата					
								Стадия	Лист	Листов
						Перспектива здания		У	1	1
Чертил	Сорокина В.С.					С-22 (1)		ОГБПОУ РСК		
Проверил	Сорокина В.С.									