
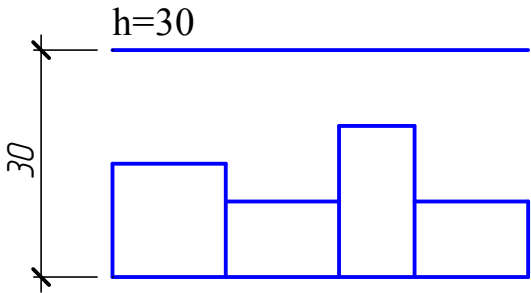
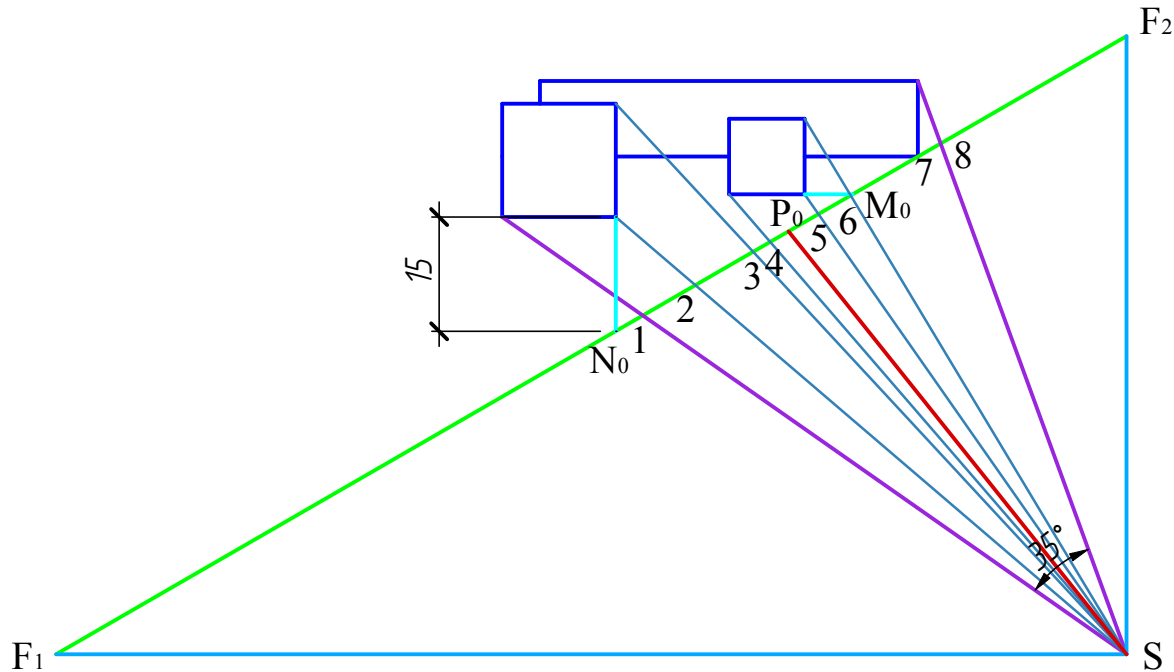


Согласовано					
Взам. инв. №					
Подп. и дата					
Инв. № подл.					

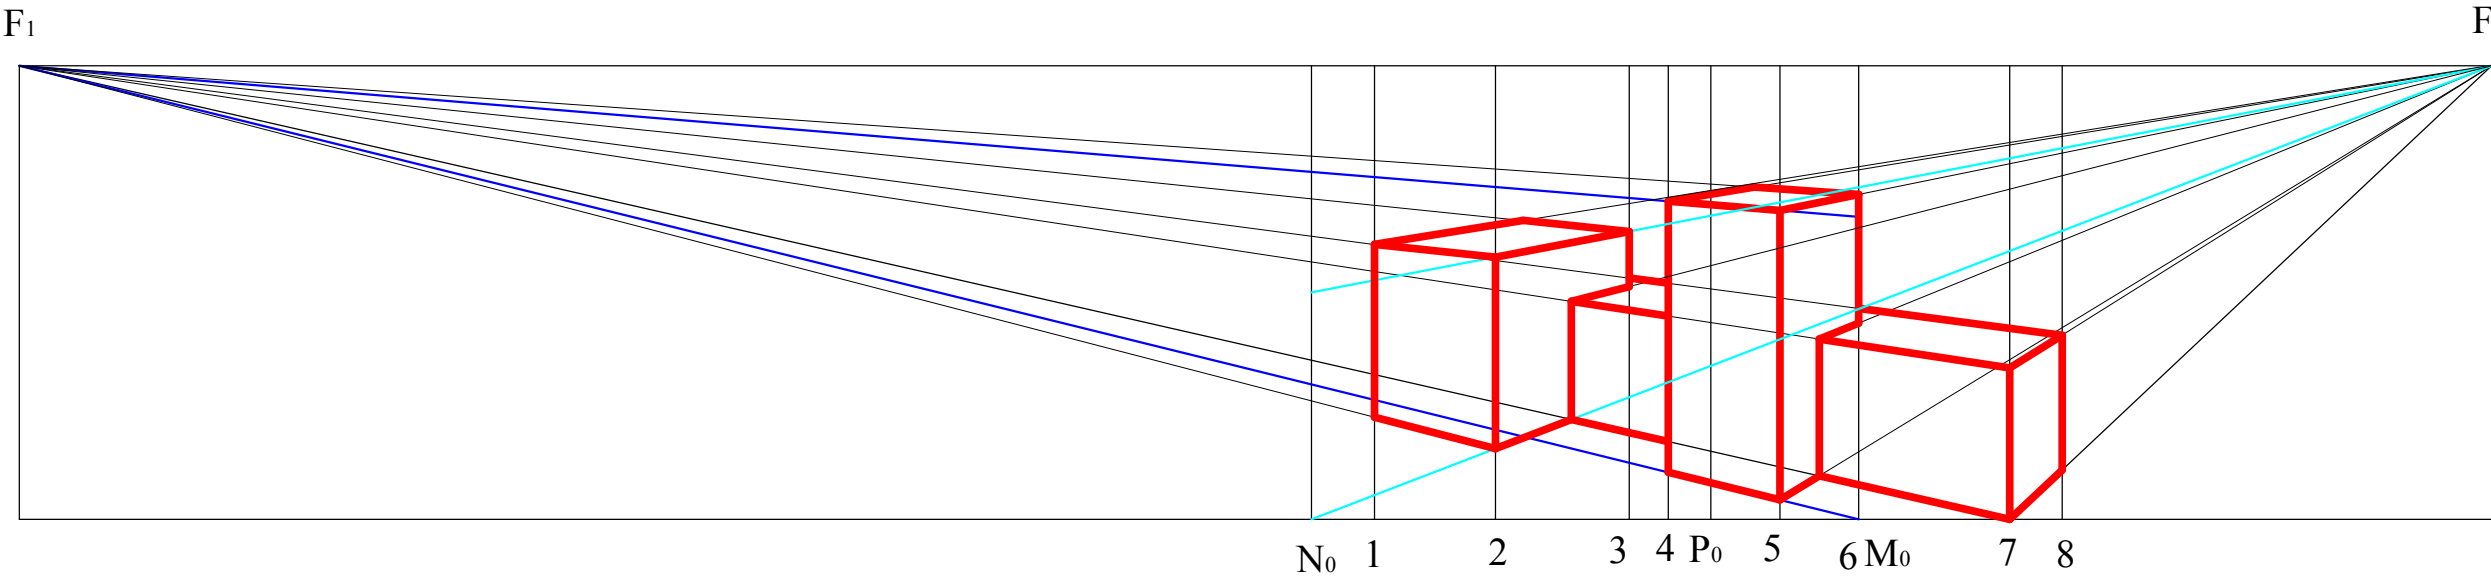

						С4.08.12			
Изм.	Кол.уч.	Лист	№ док.	Подп.	Дата				
						Перспектива здания	Стадия	Лист	Листов
							У	1	1
Чертил	Сорокина В.С.					С-22	ОГБПОУ РСК		
Проверил	Сорокина В.С.								