



Практическая работа № 1  
Пристройки

План до пристройки

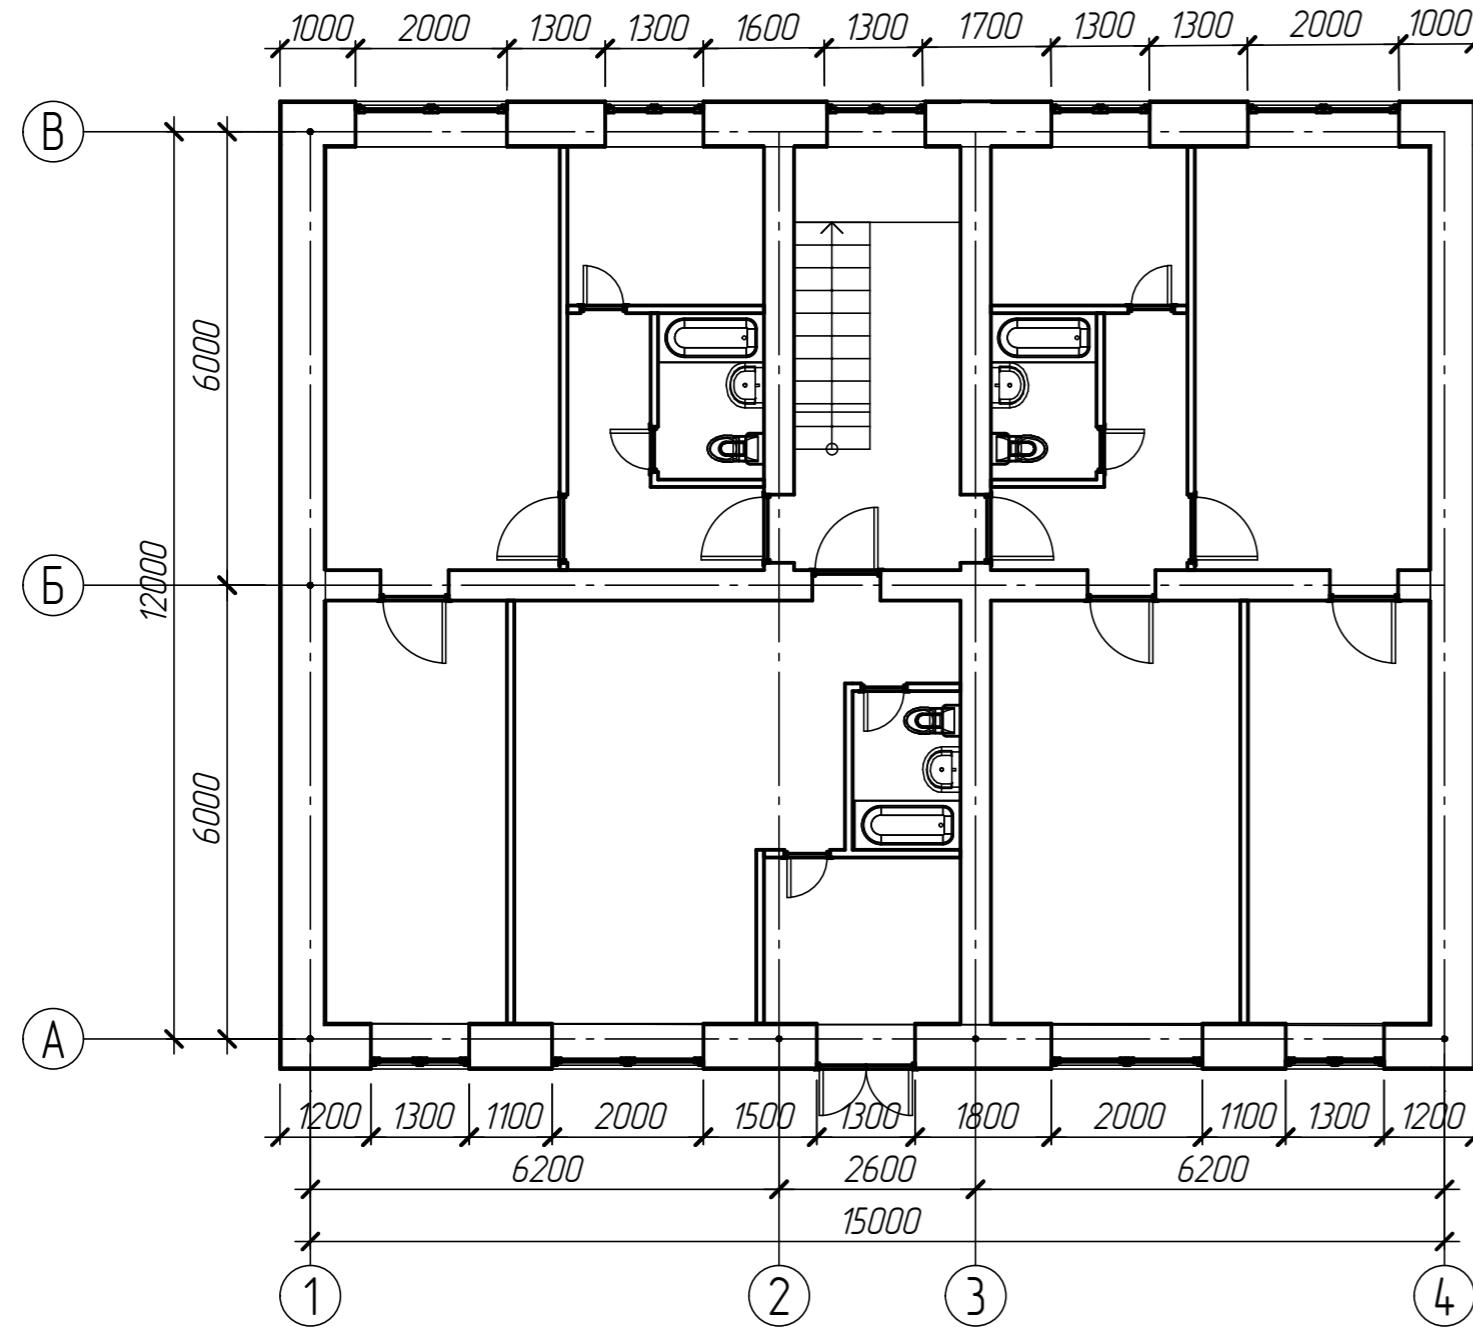

План после пристройки

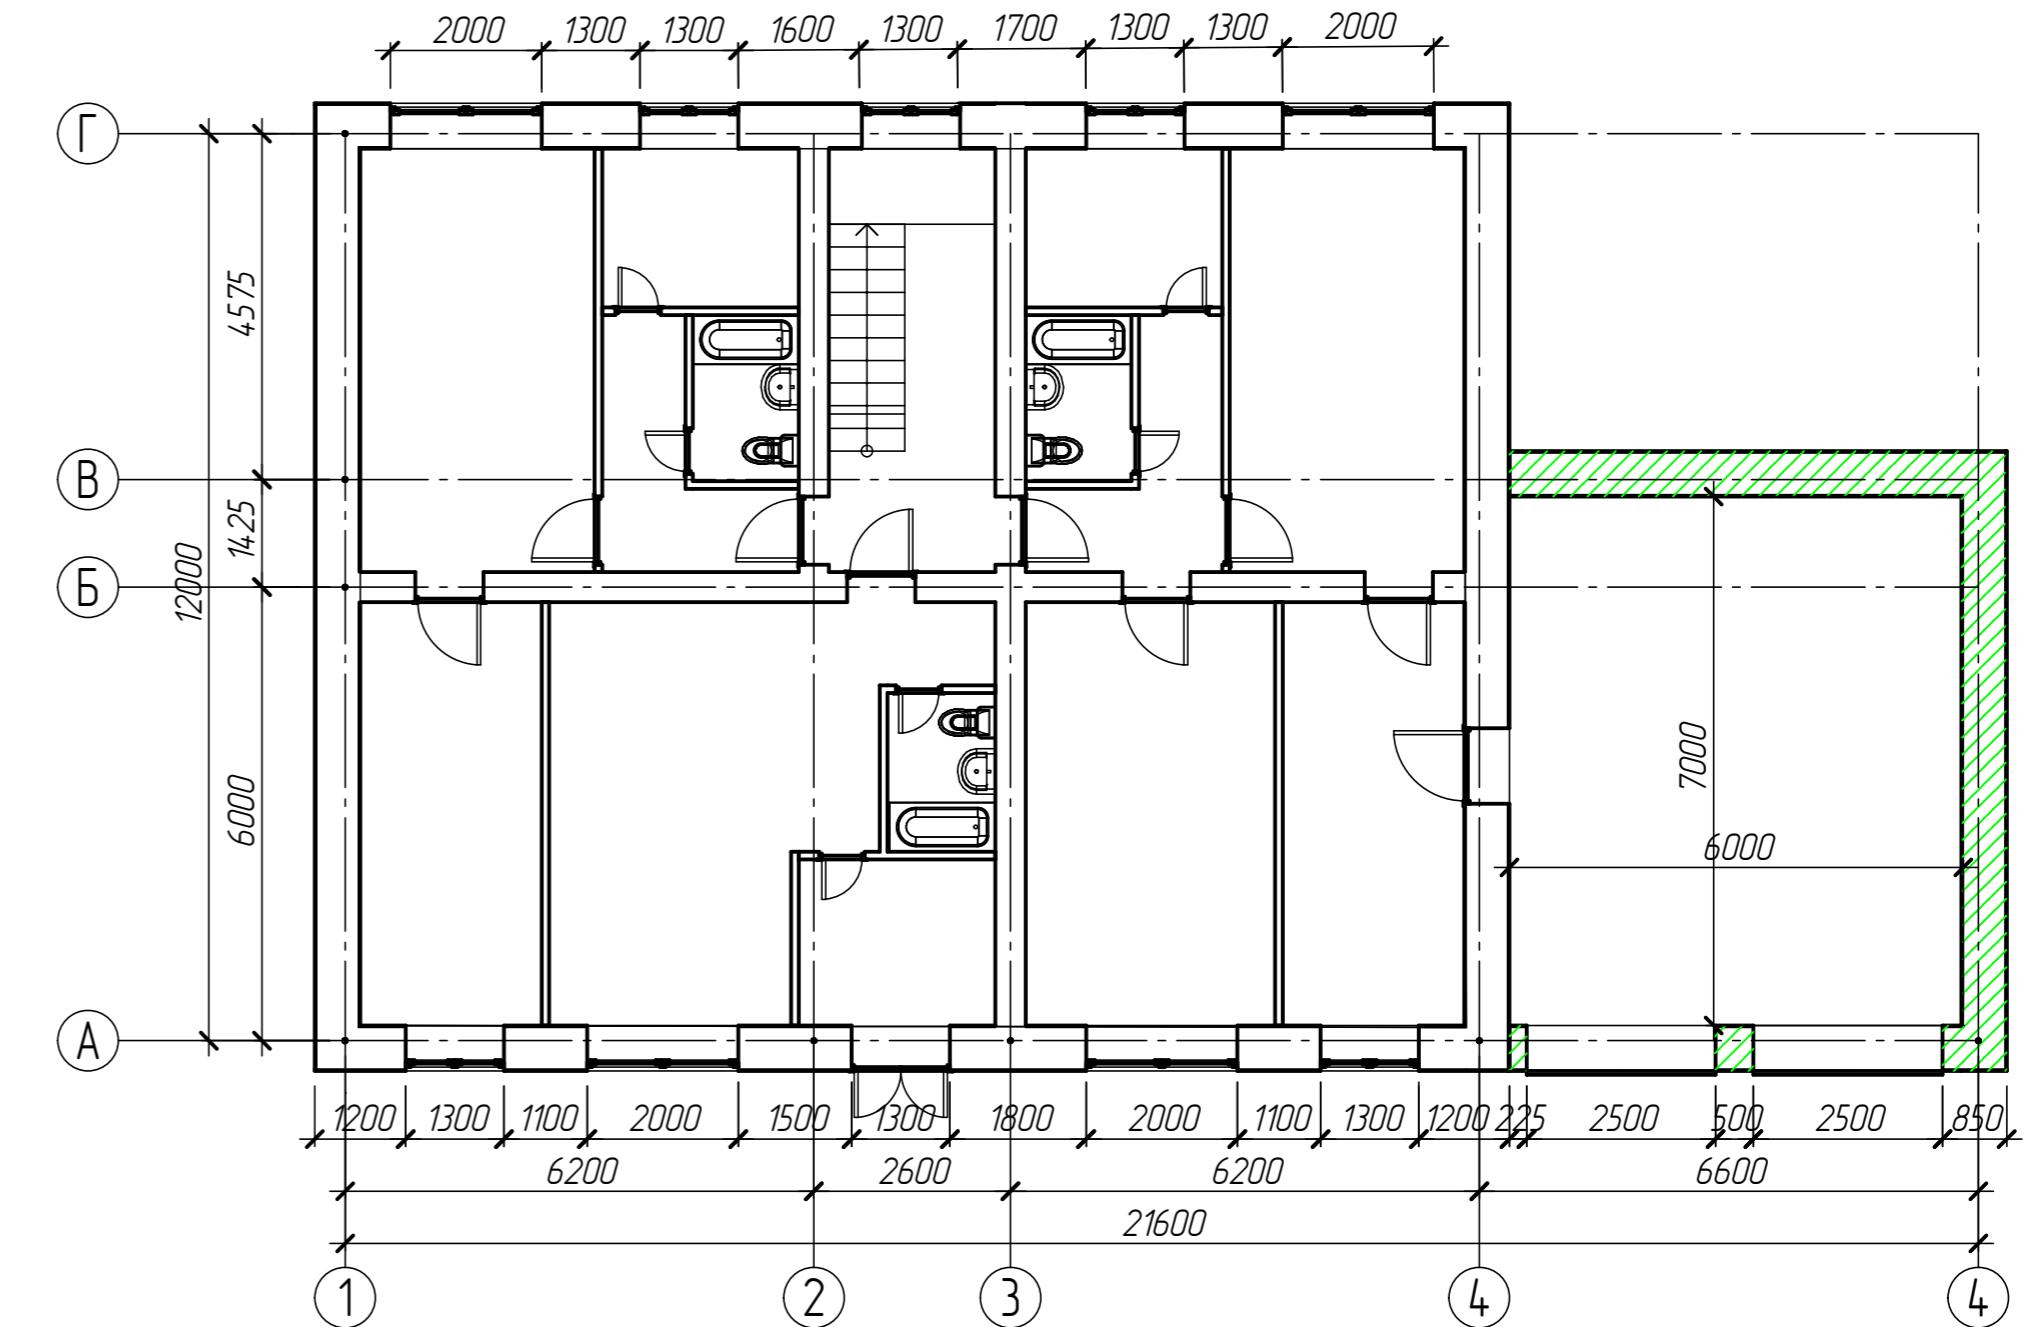

- Проектируемые стены

Согласовано	Изм. №	Год	Блок №	Изм. №	Год

Изм.	Кол.ч	Лист	№ док.	Подп.	Дата
Практическая работа № 1 Пристройка					Страница
					Лист
Чертил					Листов
Проверил					ОГБПОУ РСК
ПС-41 ПР № 1					Формат: А2