



Вариант №1

Фасад 1-5

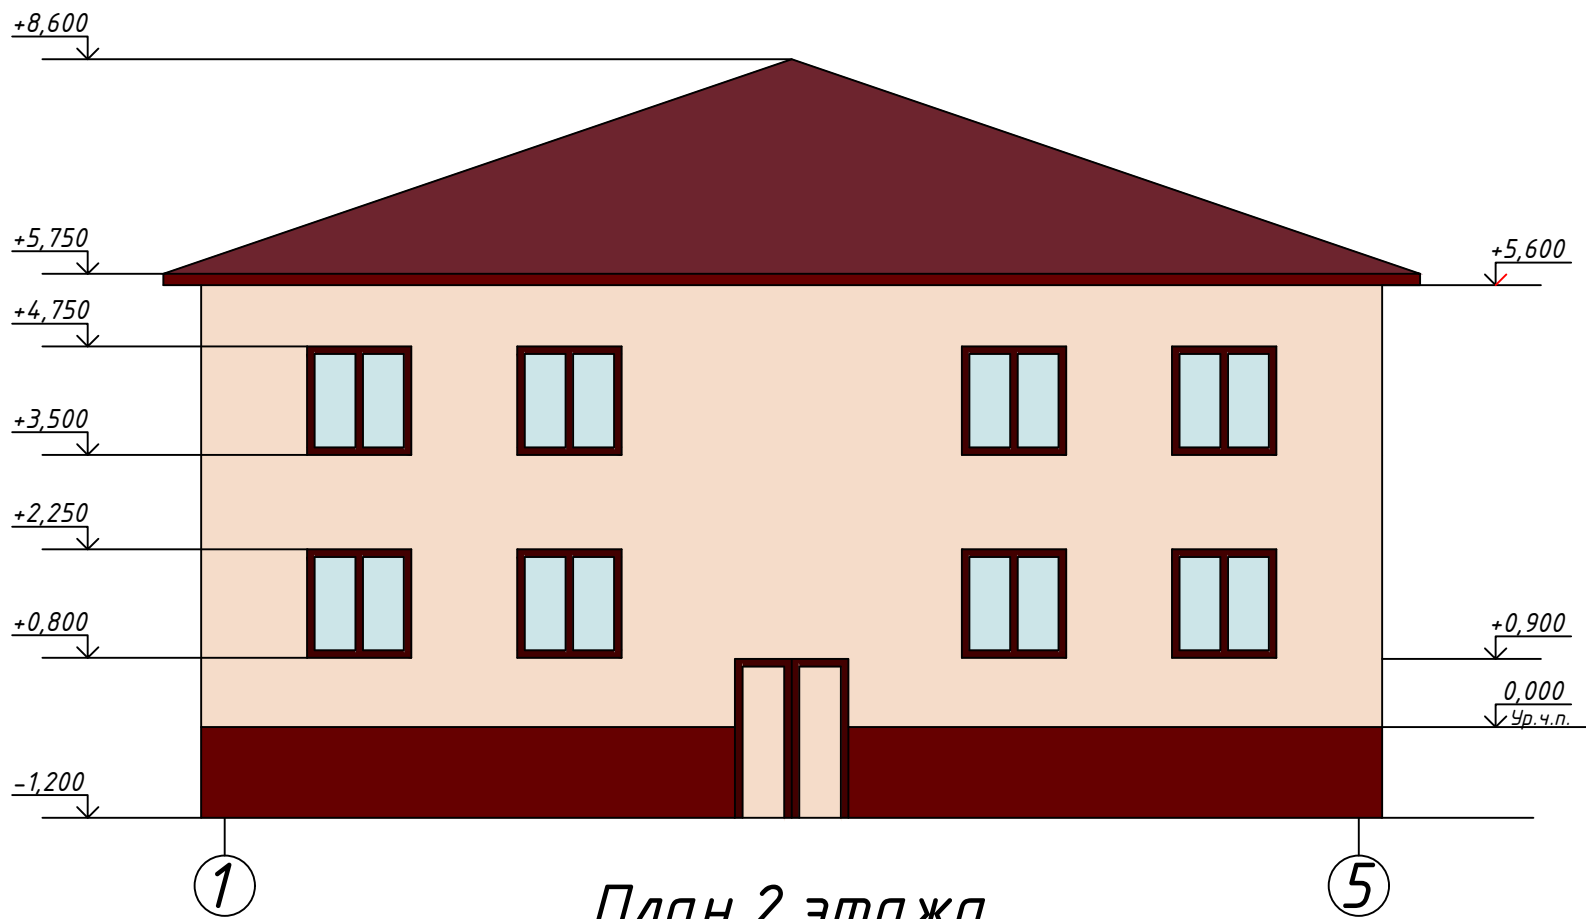


План 2 этажа

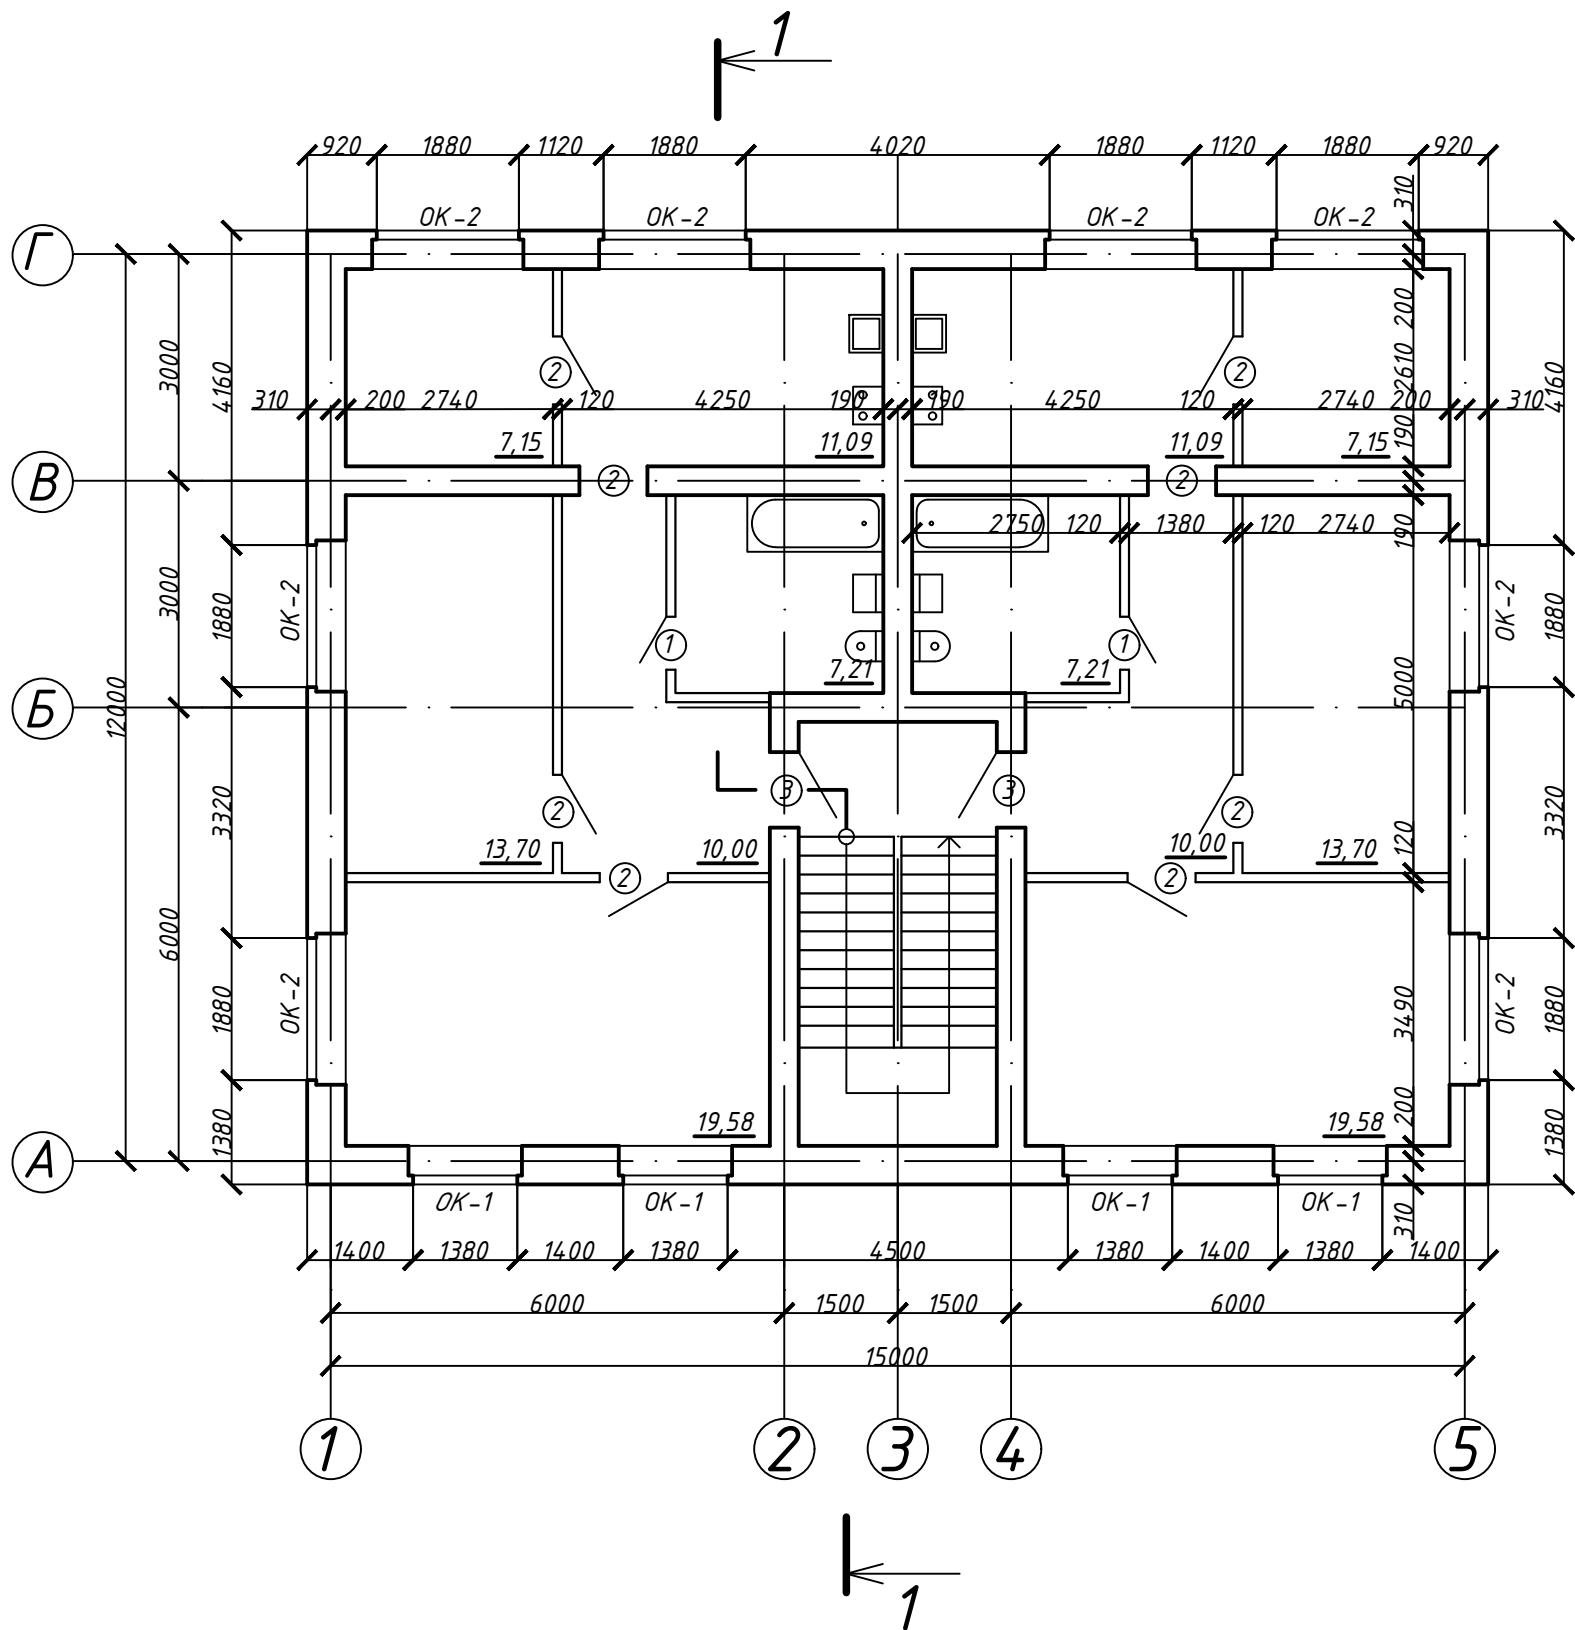


Вариант №2

Фасад 1-5

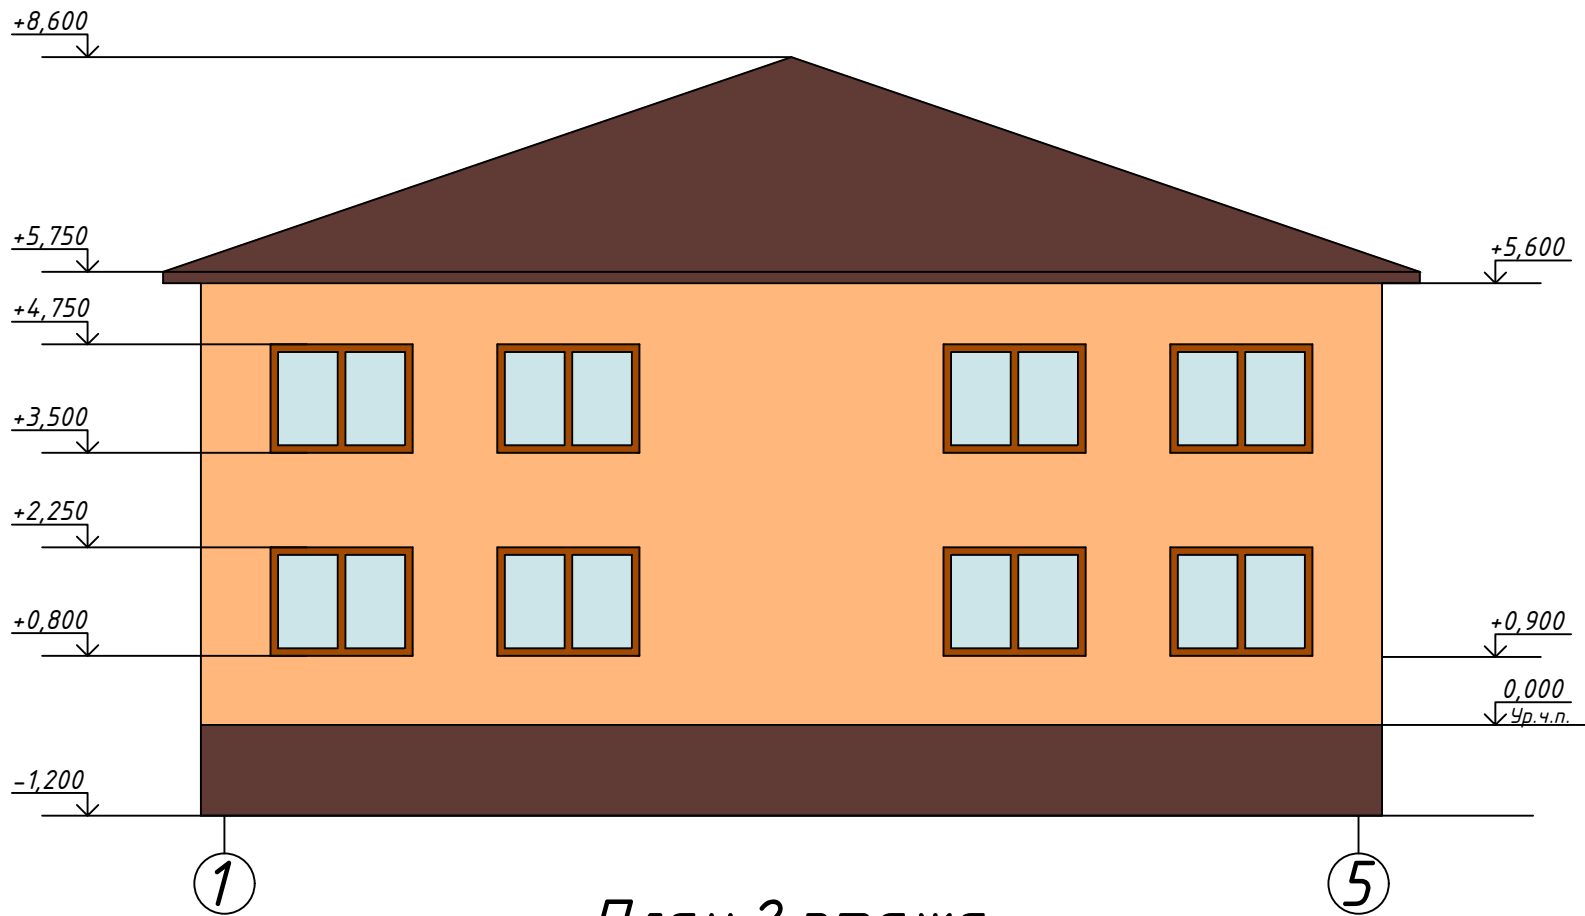


План 2 этажа

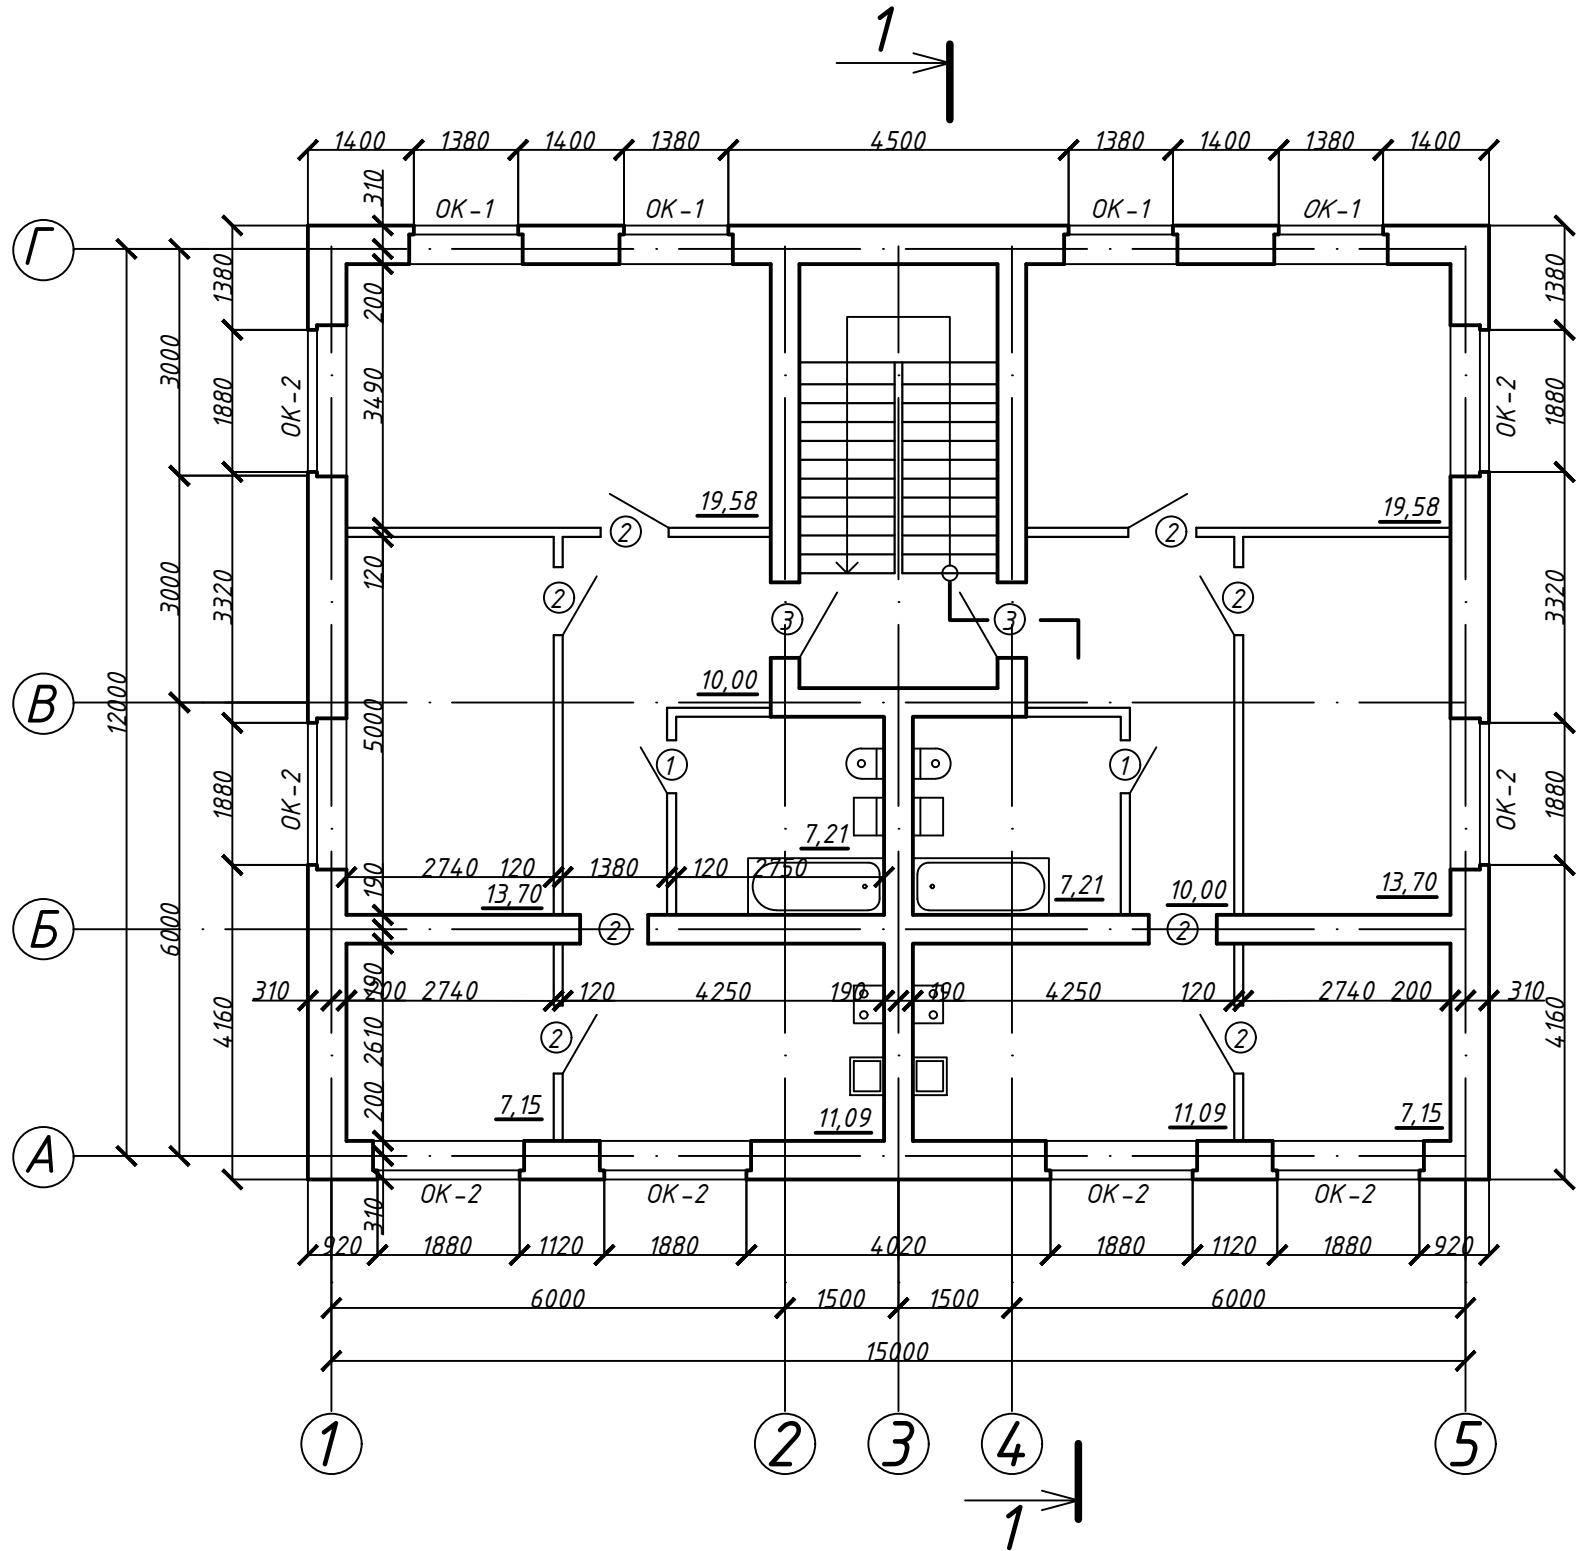


# Вариант №3

## Фасад 1-4

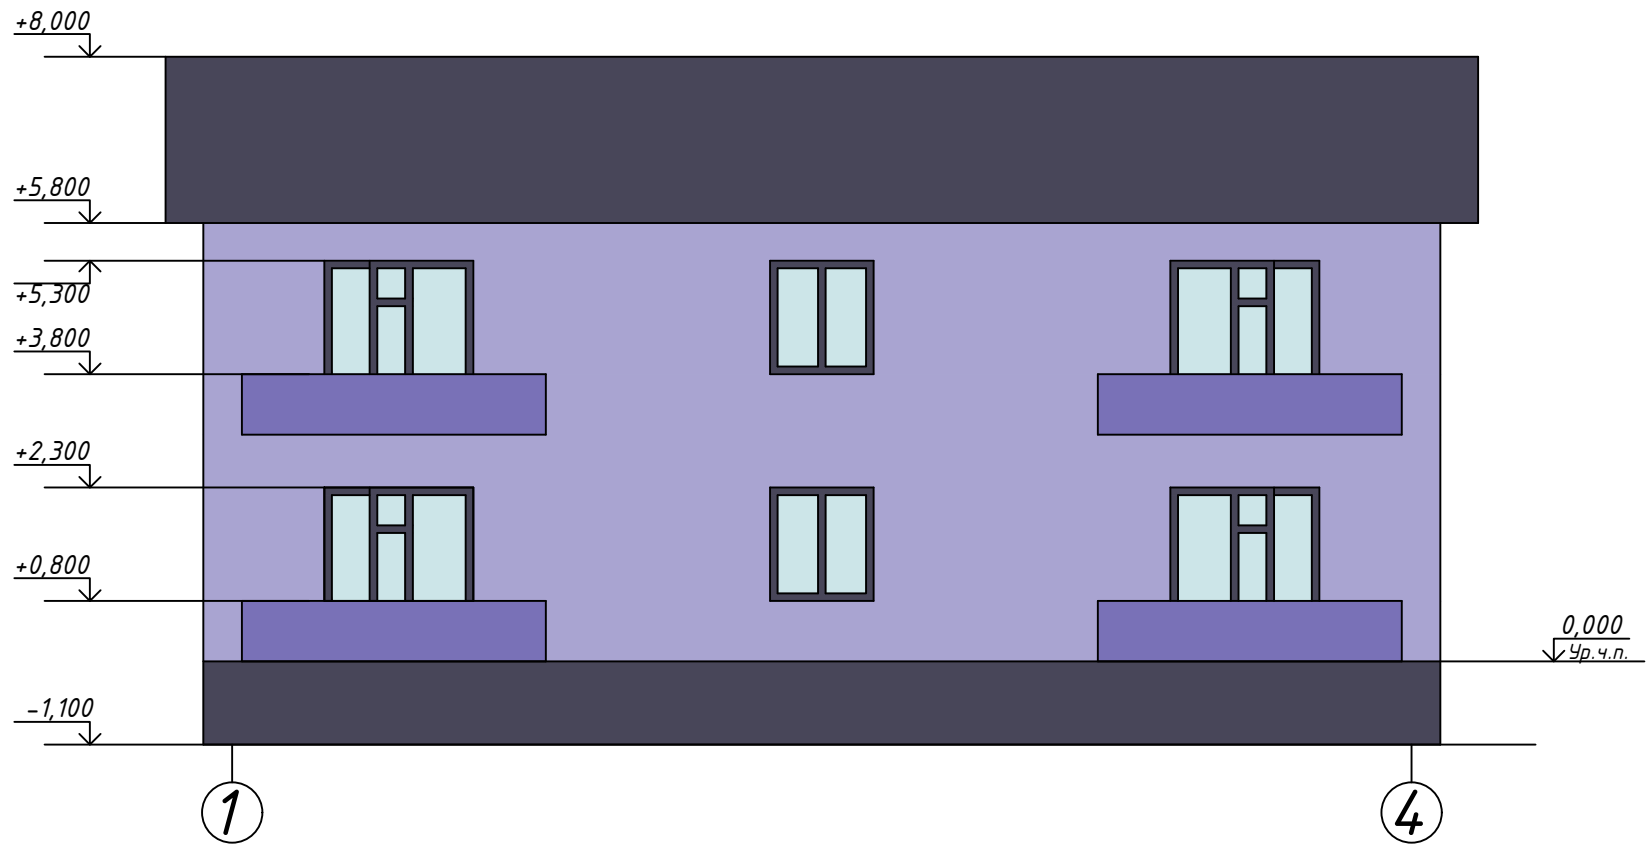


## План 2 этажа

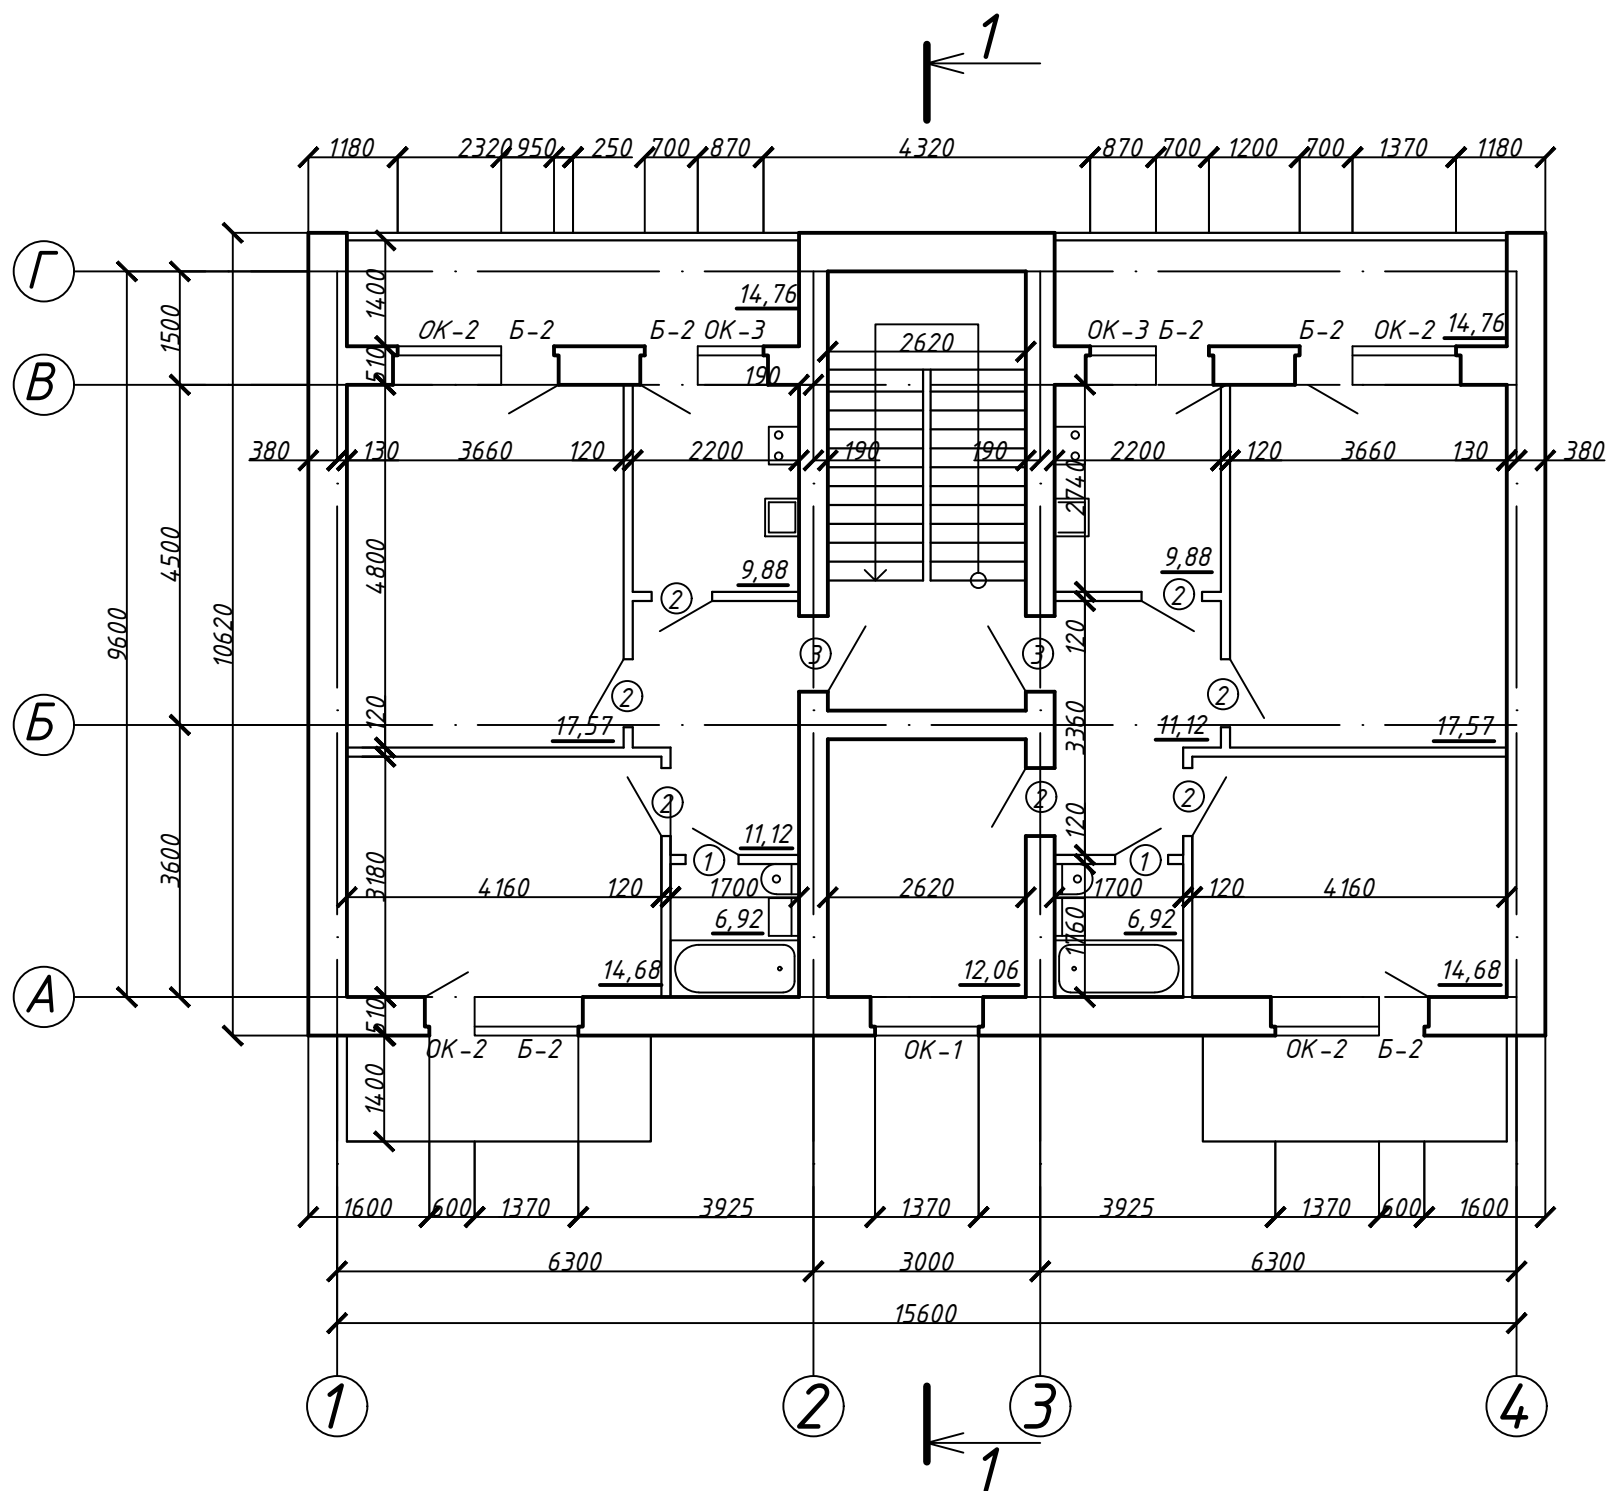


# Вариант №7

*Фасад 1-4*

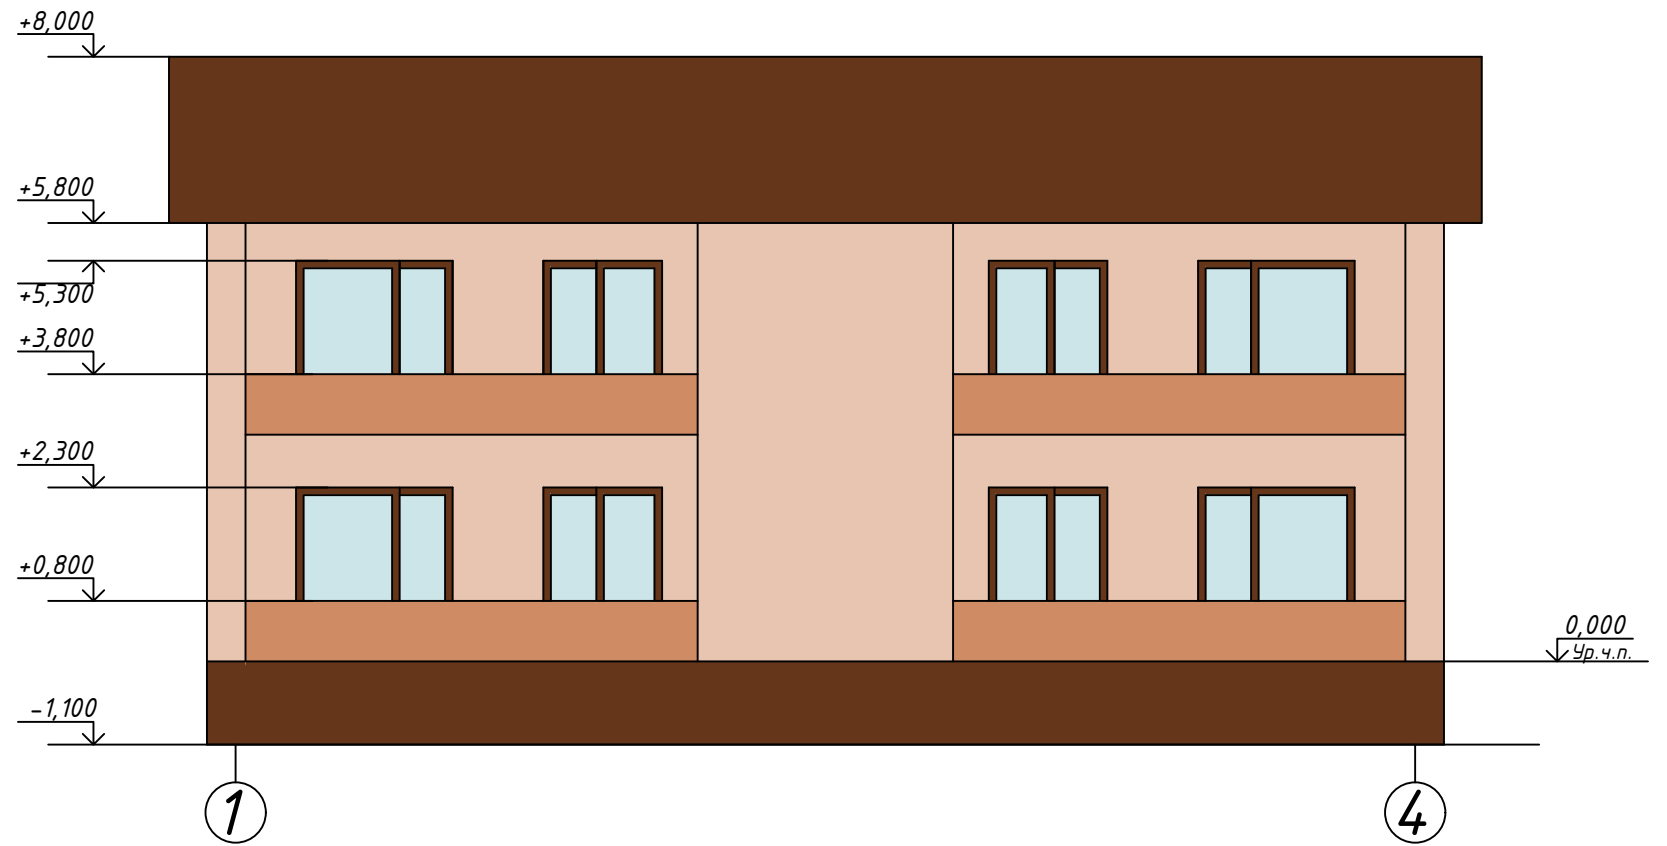


## План 2 этажа

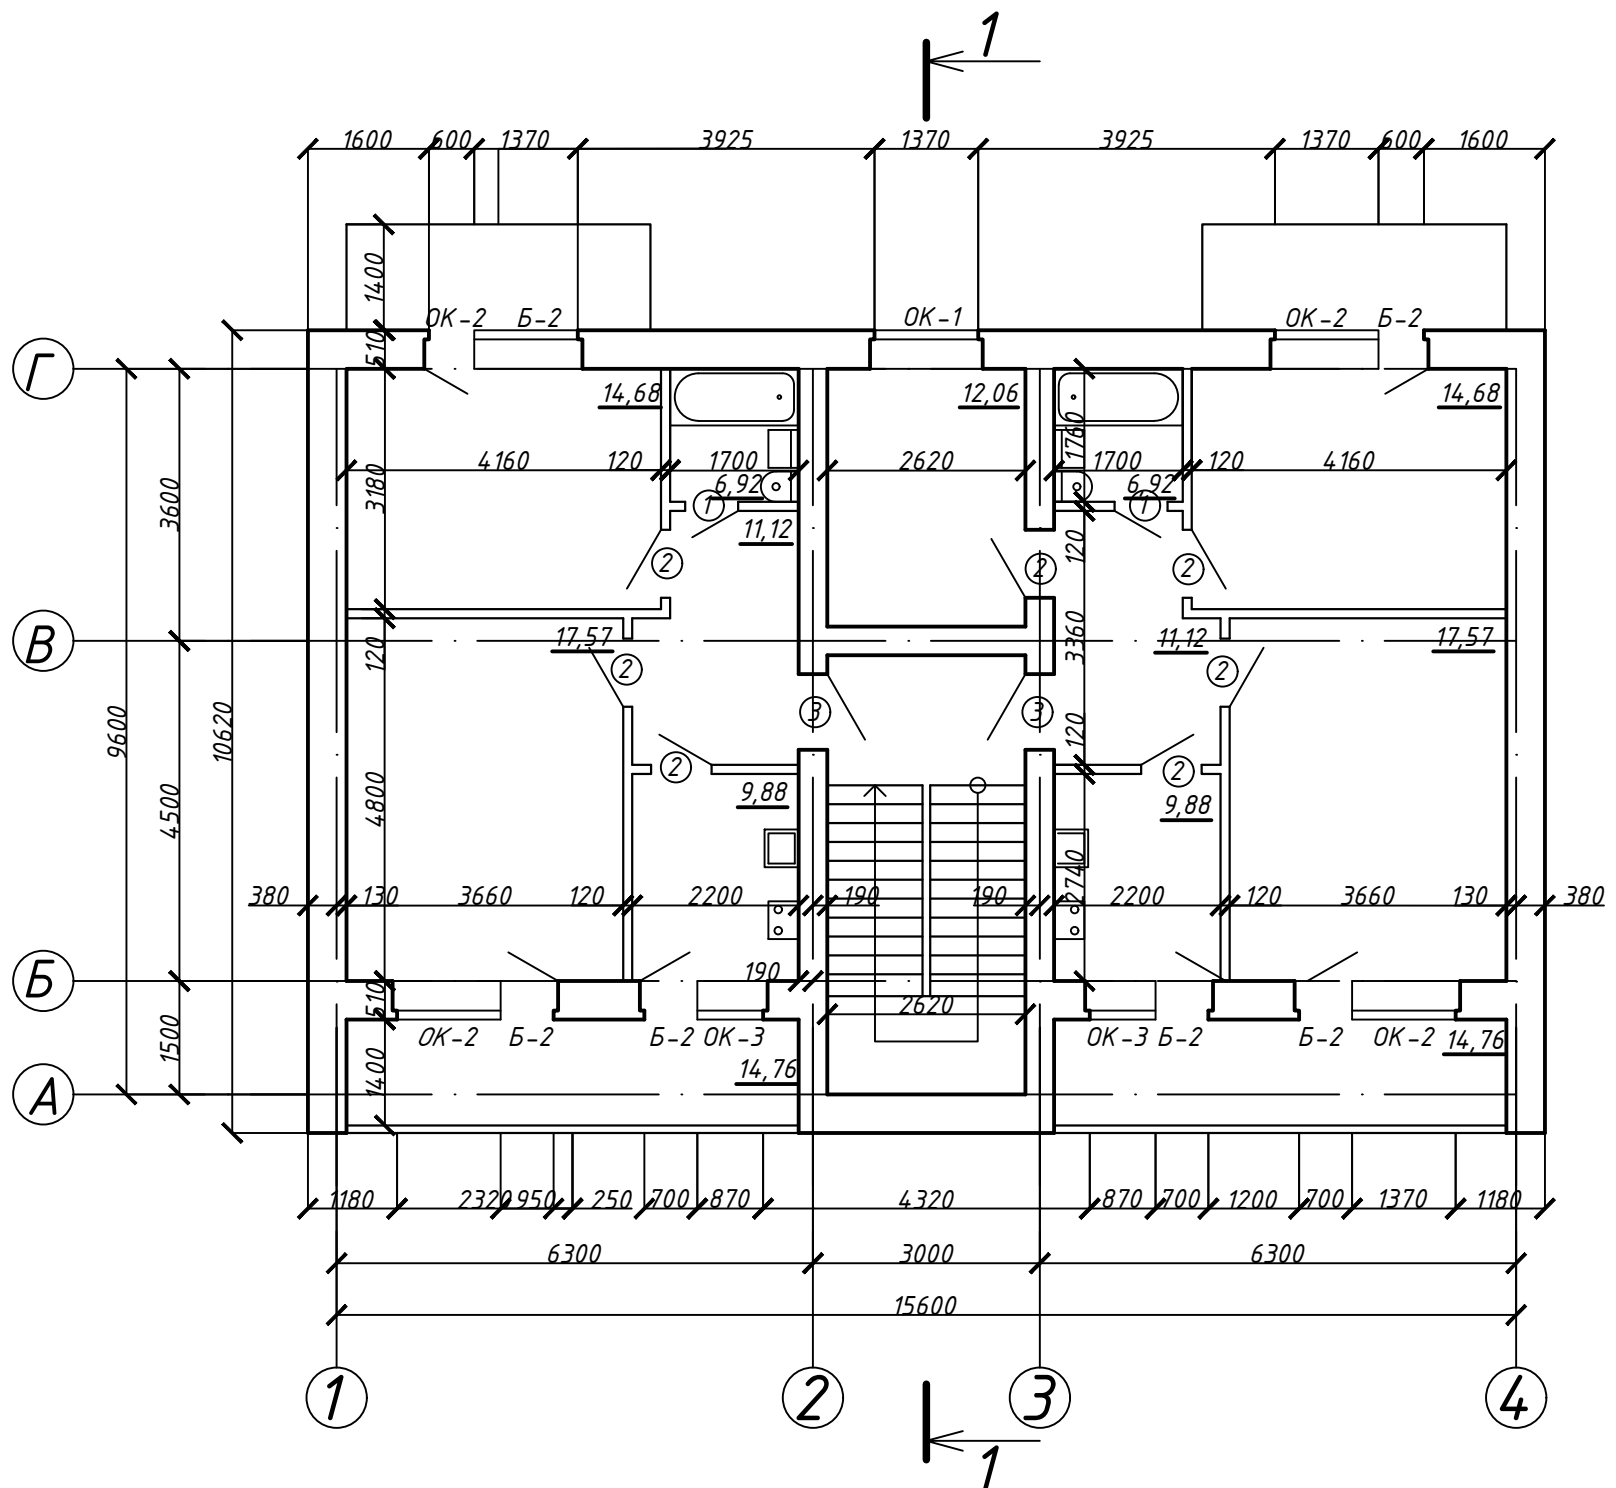


*Вариант №8*

Вариант №5

Фасад 1-5

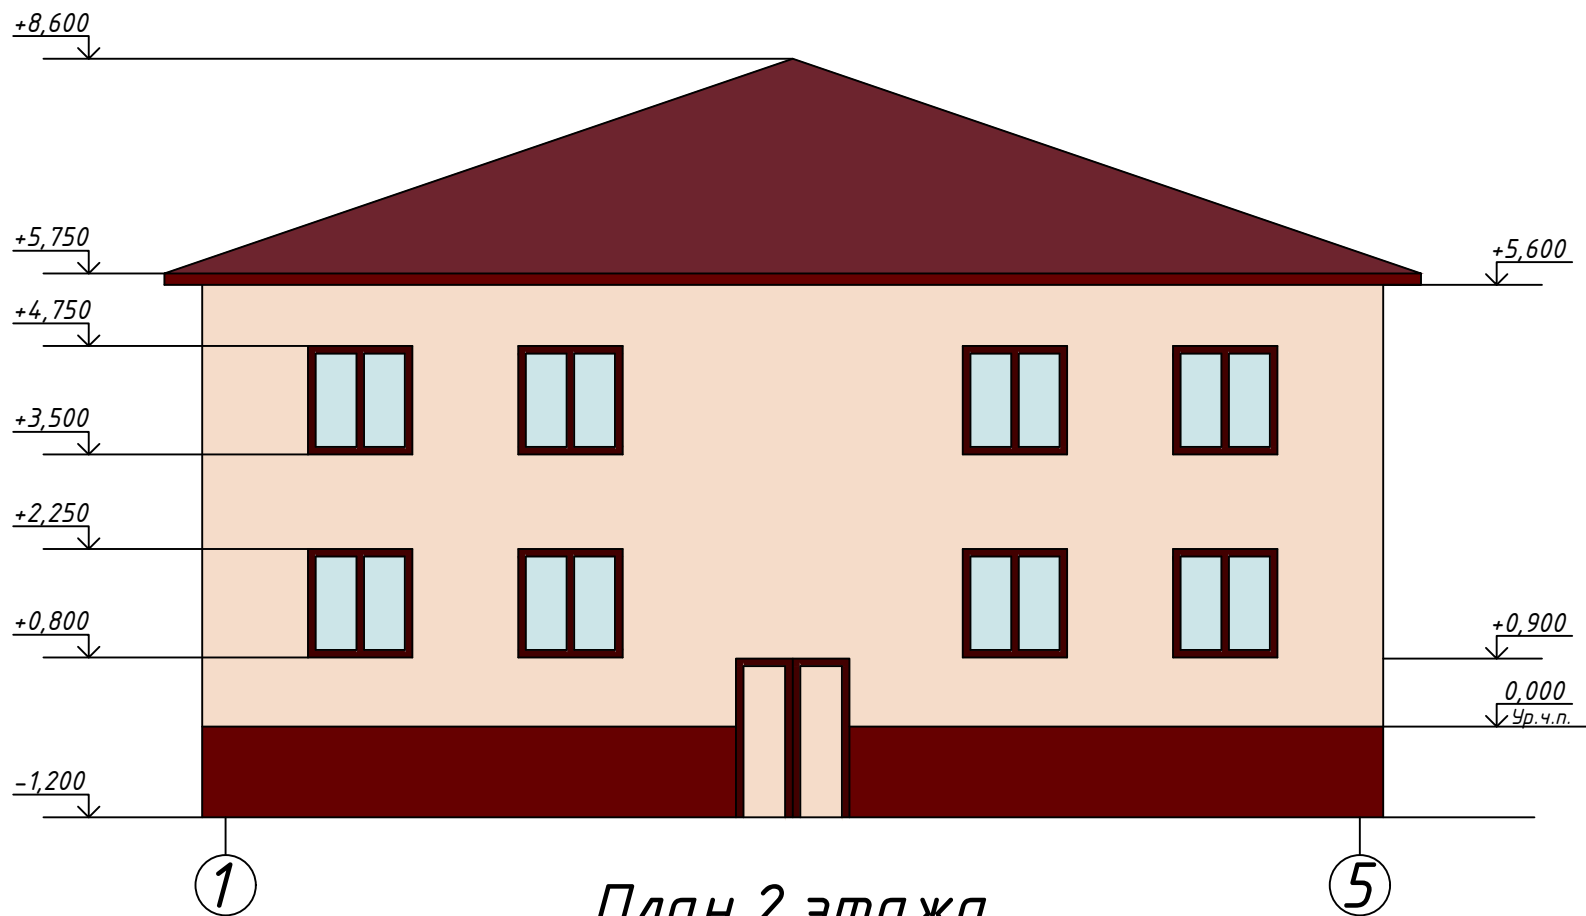


План 2 этажа

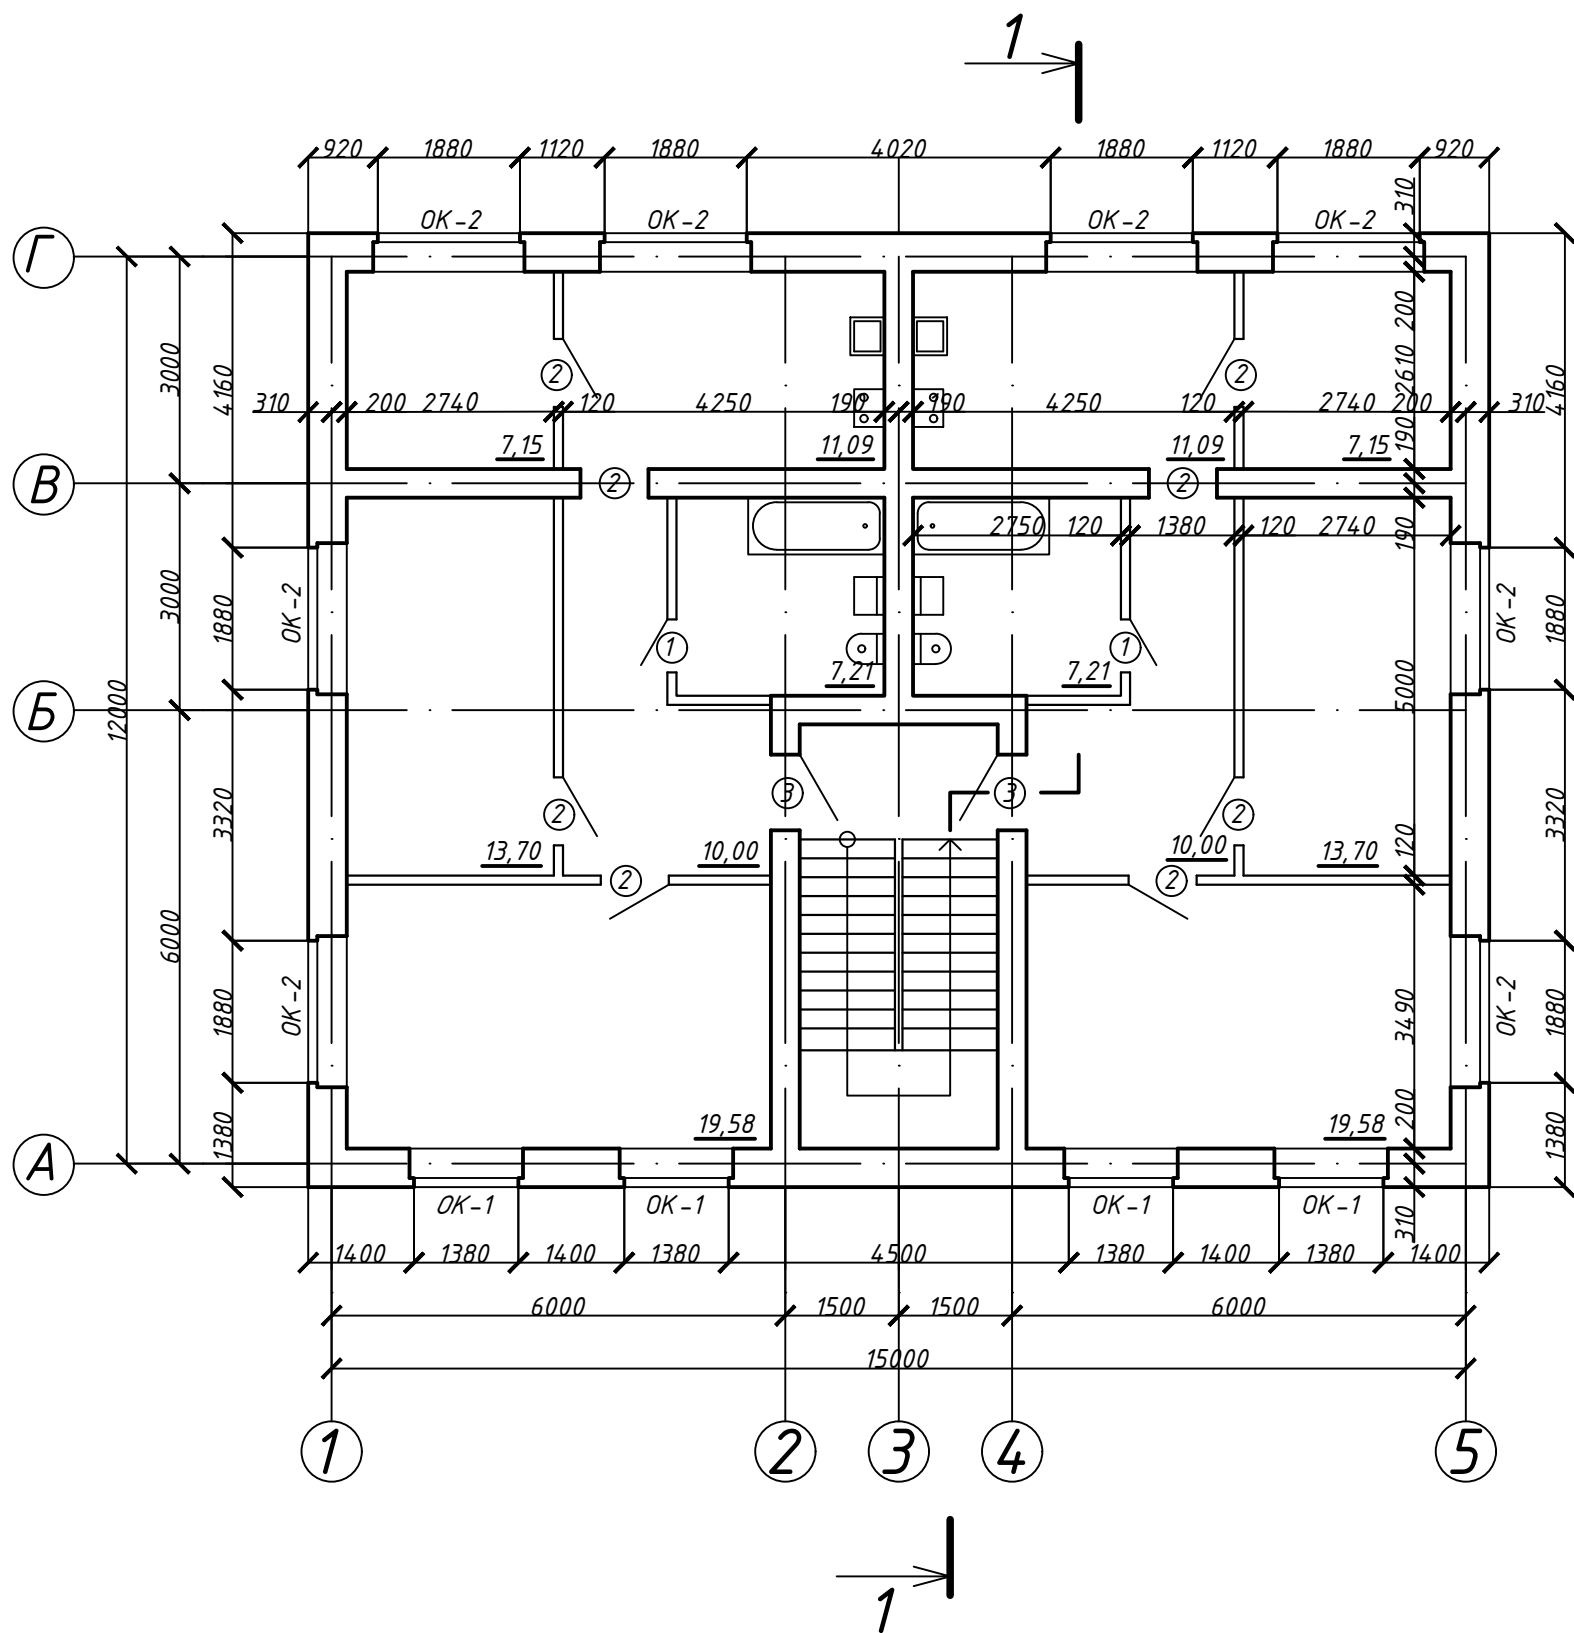


Вариант №6

Фасад 1-5

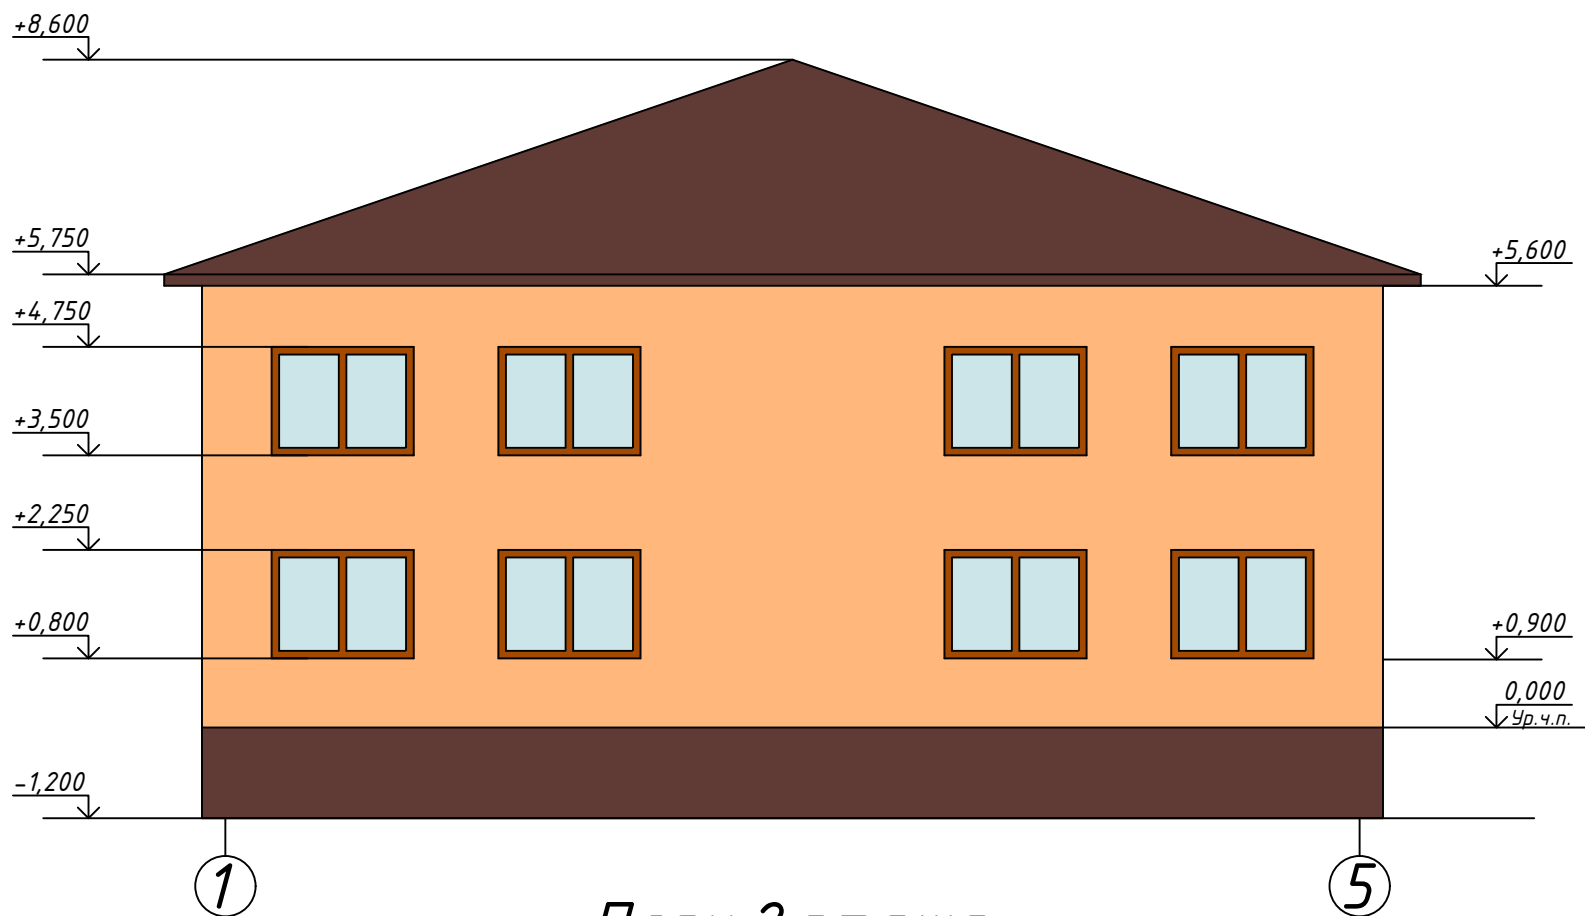


План 2 этажа

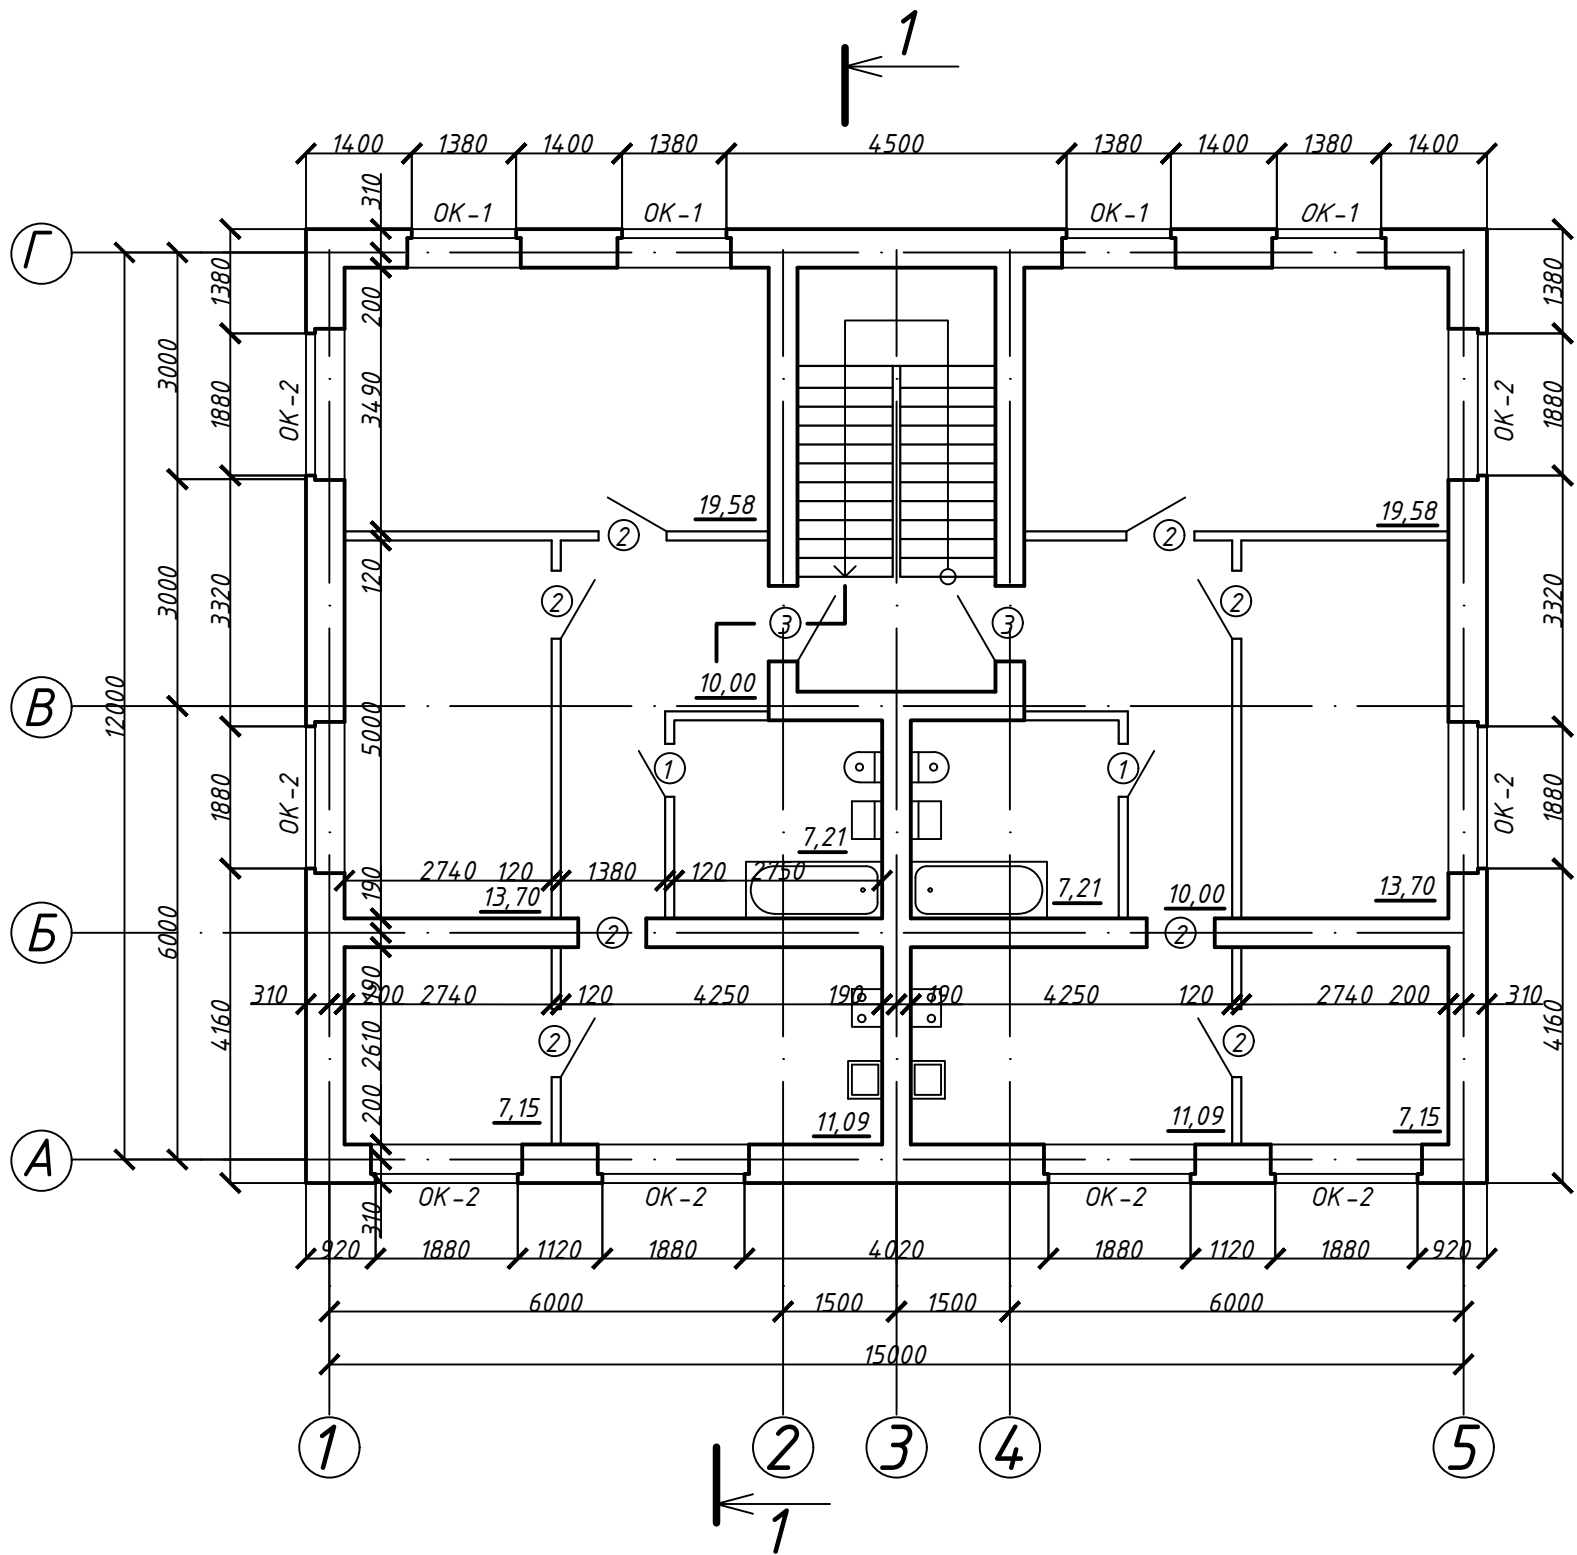


Вариант №7

Фасад 1-4

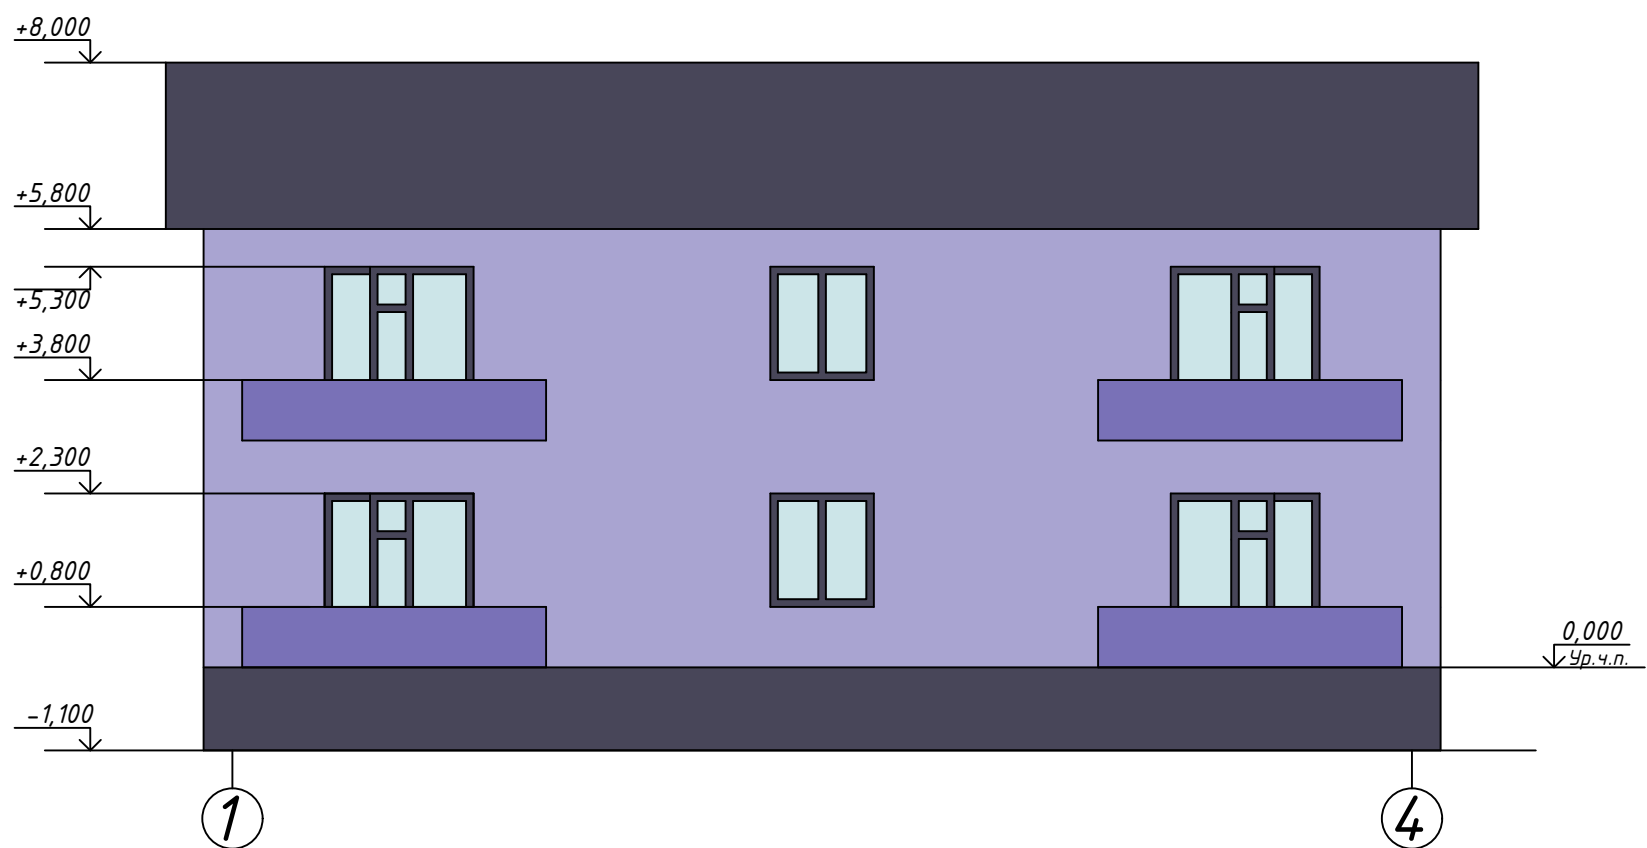


План 2 этажа

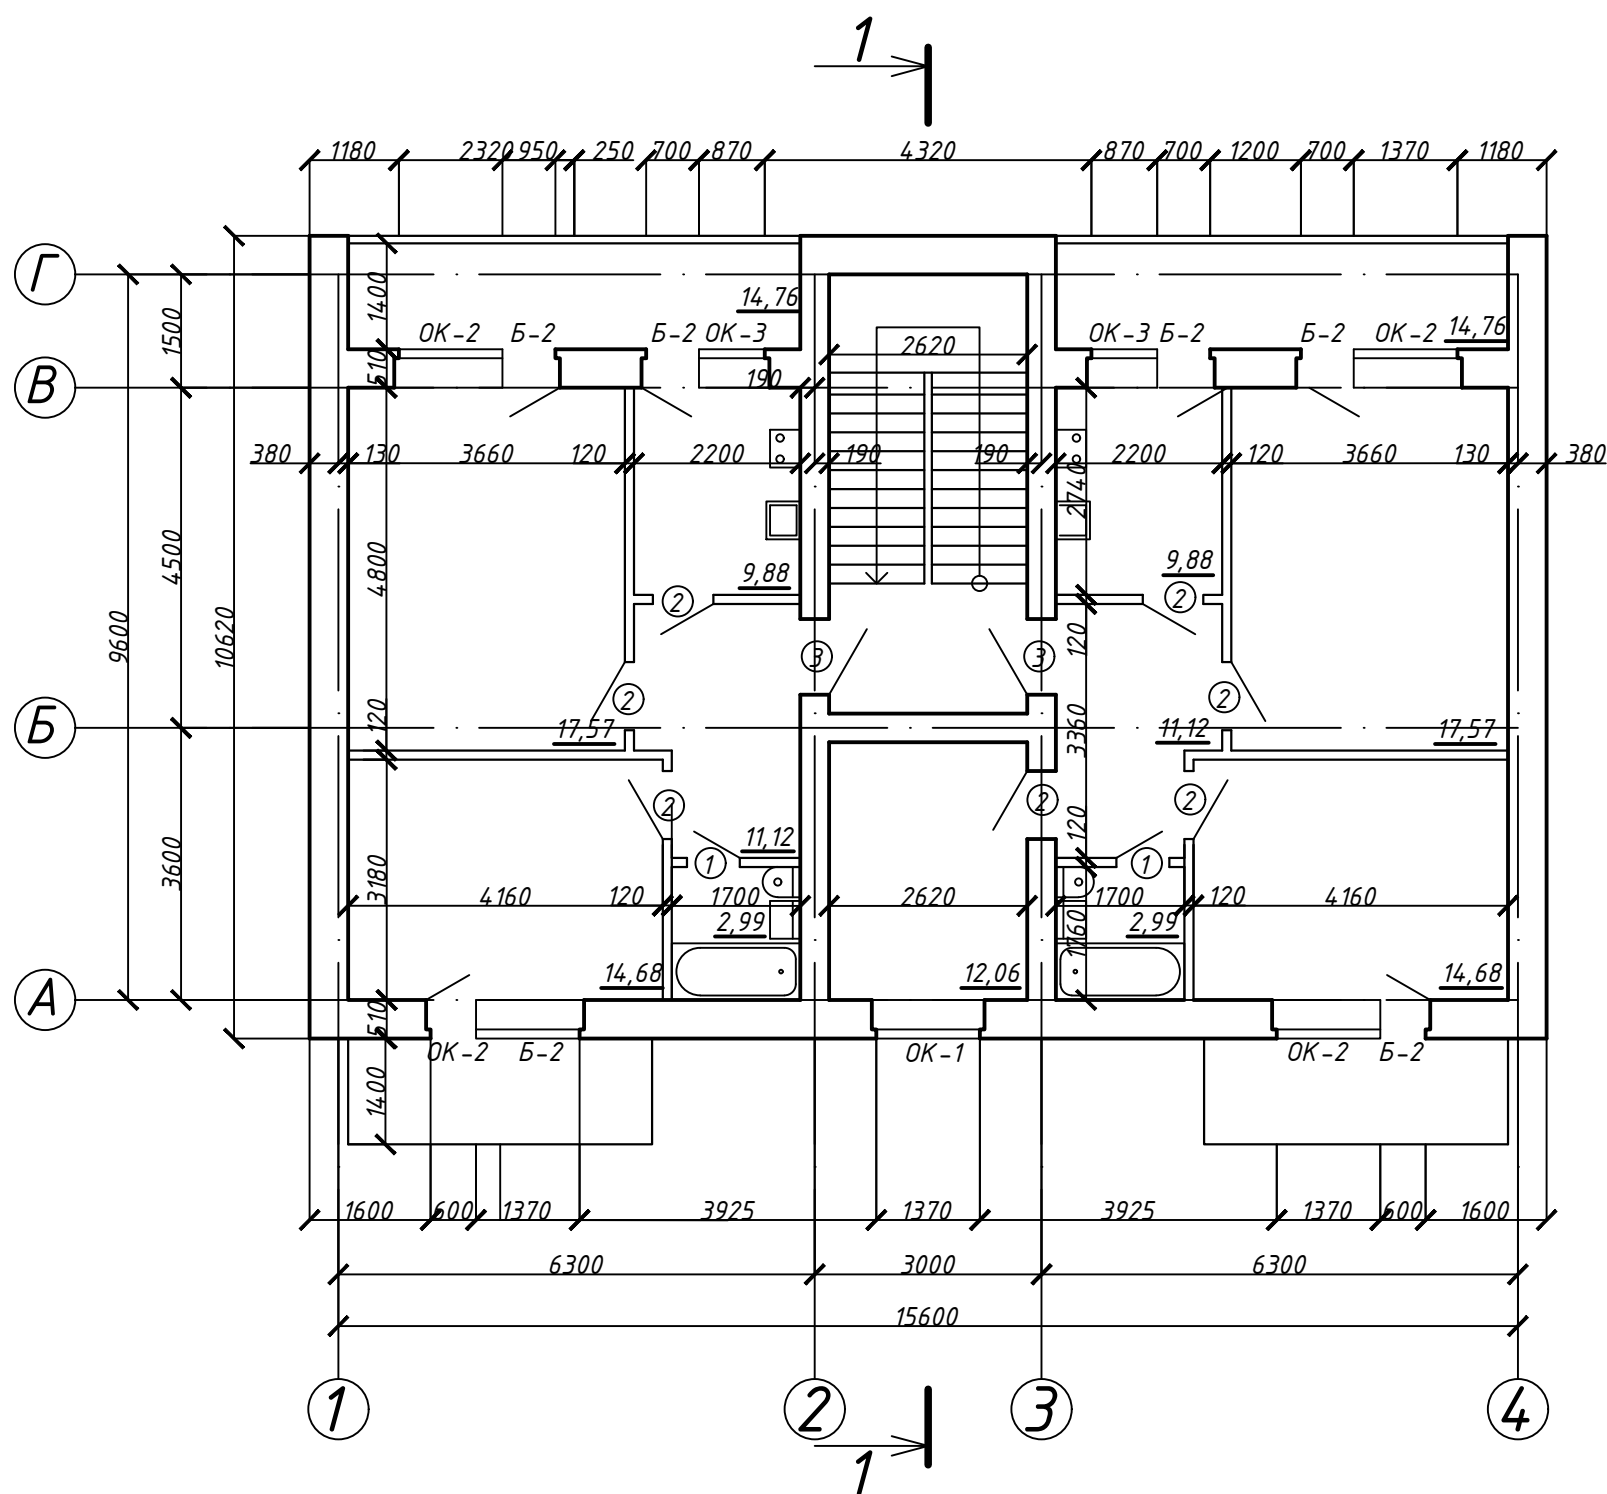

# Вариант №8

## Фасад 1-4

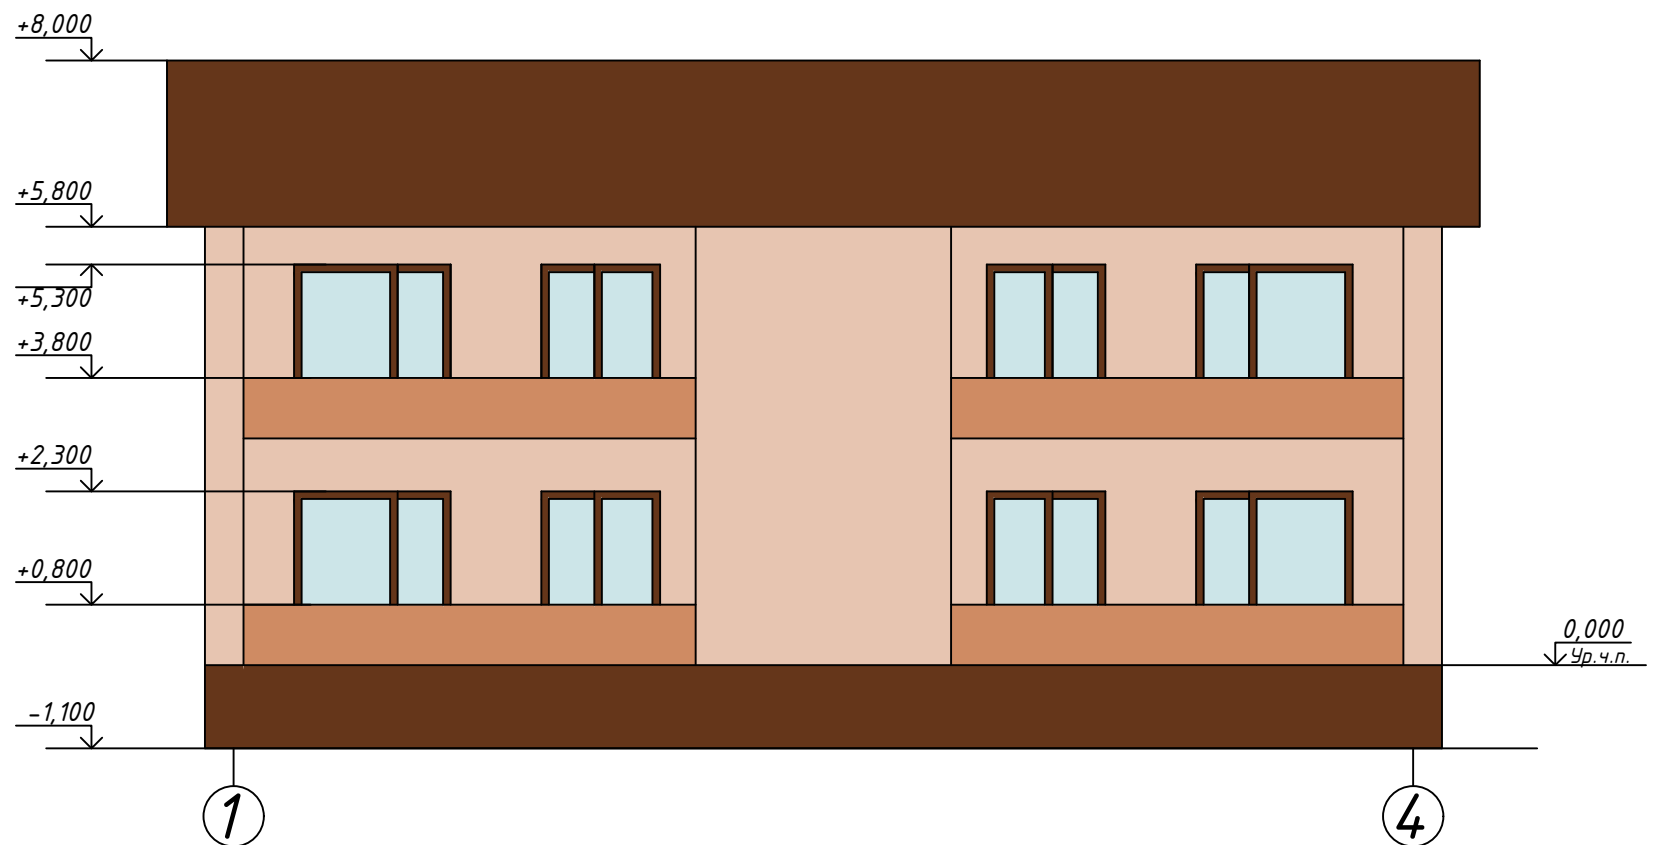

## План 2 этажа

