


Генеральный план

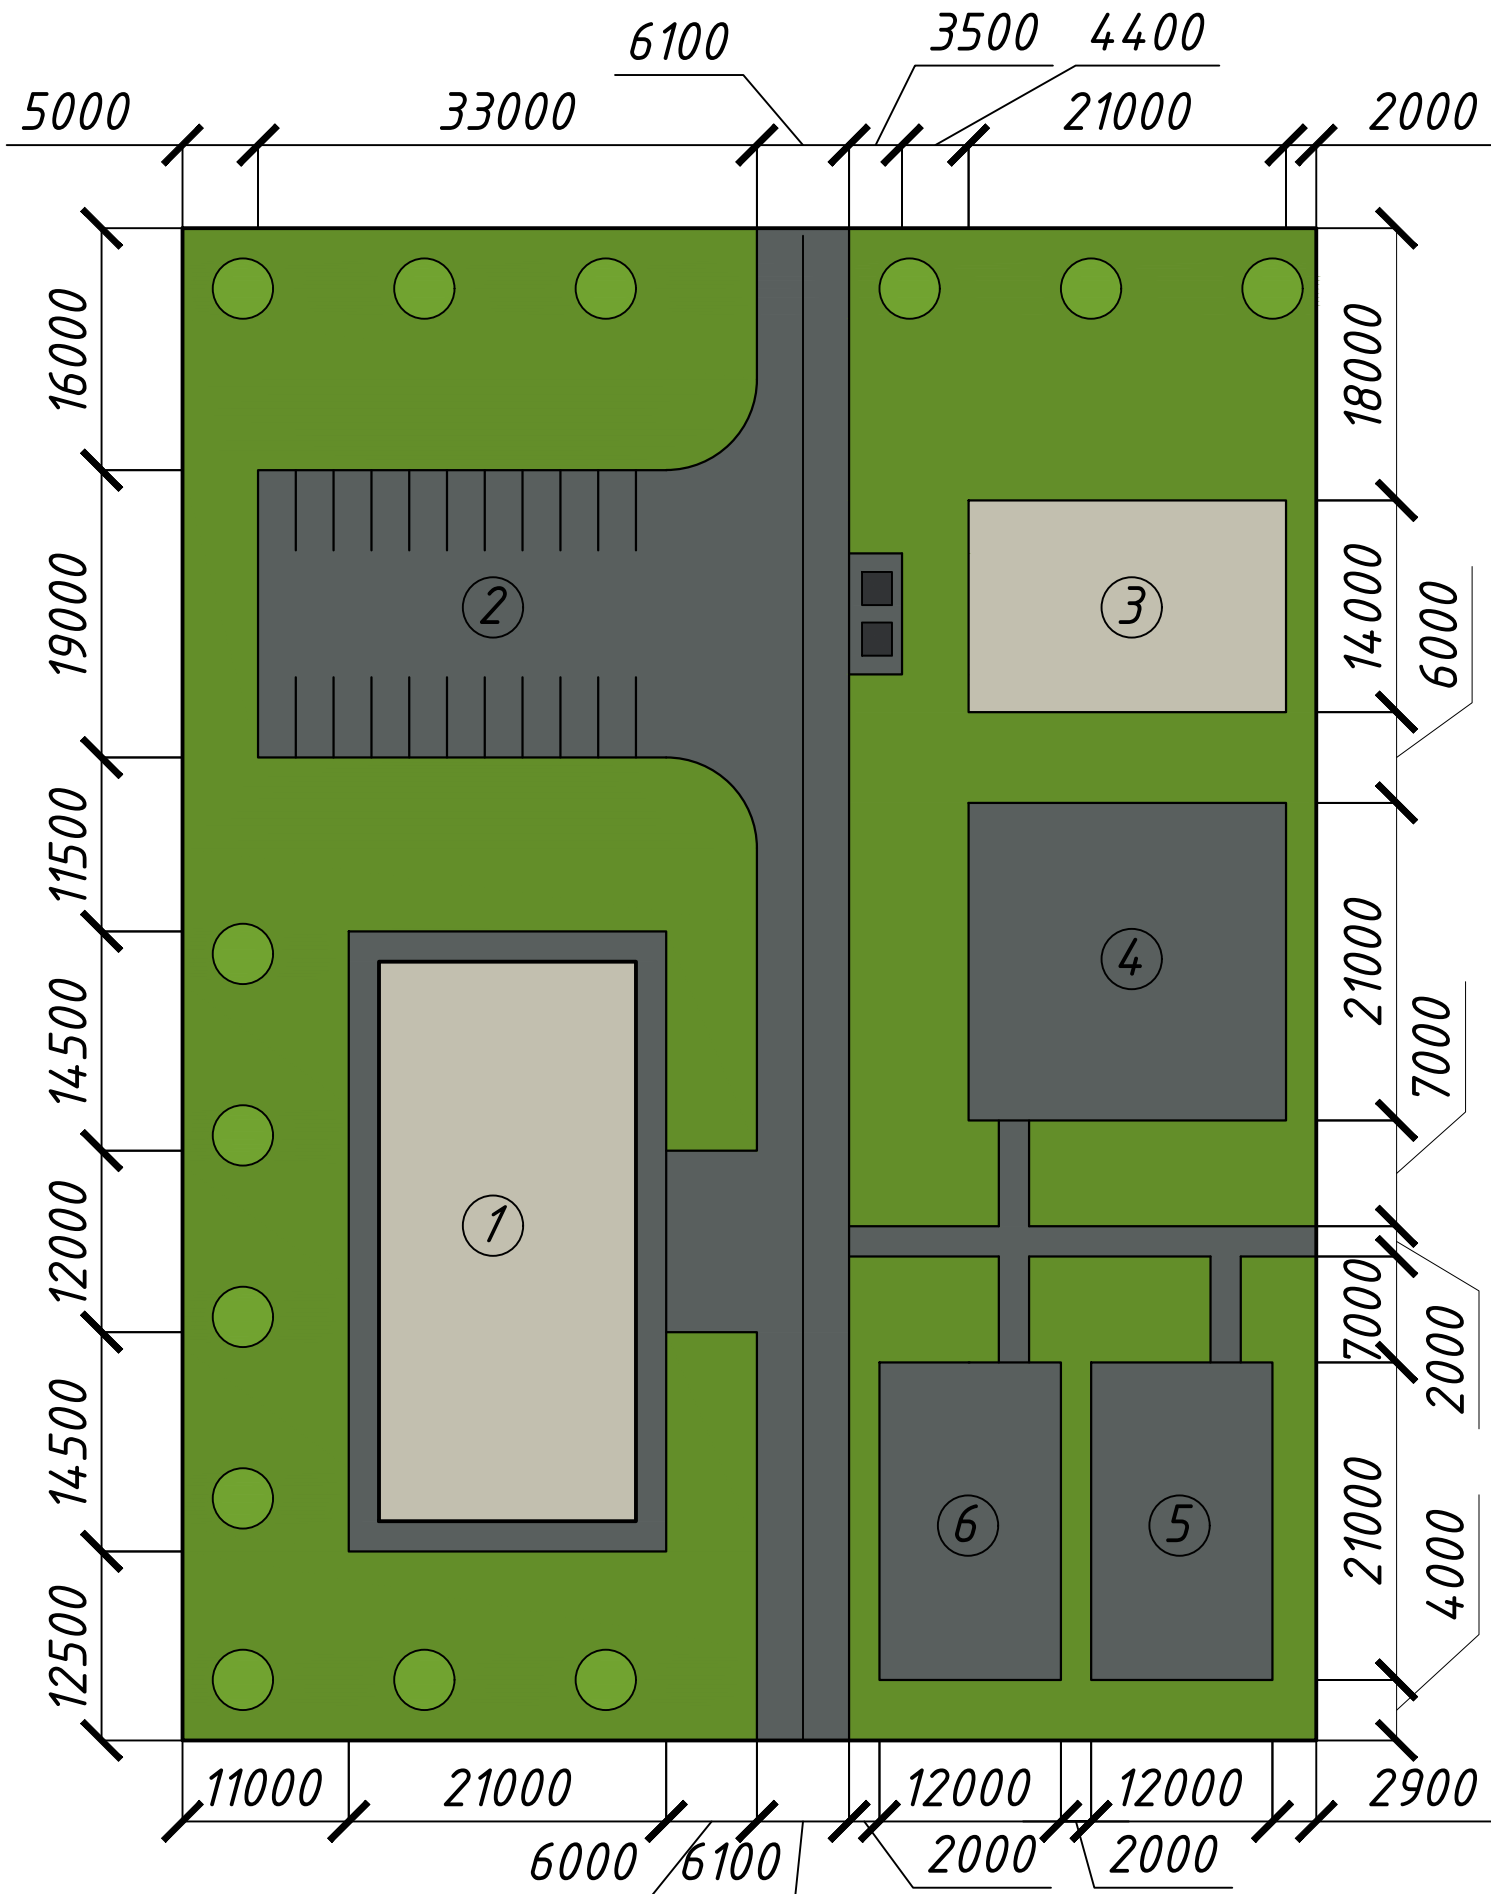

№	Наименование	Площадь
1	Проектируемое здание	
2	Автостоянка	
3	Спортивная площадка	
4	Площадка для подвижных игр	
5	Площадка для отдыха	
6	Детская площадка	

Условные обозначения

- Кустарник
- Мусорный бак
- Газон

					СЧ.04.14			
Изм.	Лист	№ докум.	Подп.	Дата	Генеральный план	Лит.	Масса	Масштаб
Разраб.		Куликова И.Д.						1:500
Пров.		Куликова И.Д.				Лист	Листов	
						РСК С-21		