


МАСШТАБ 1:20

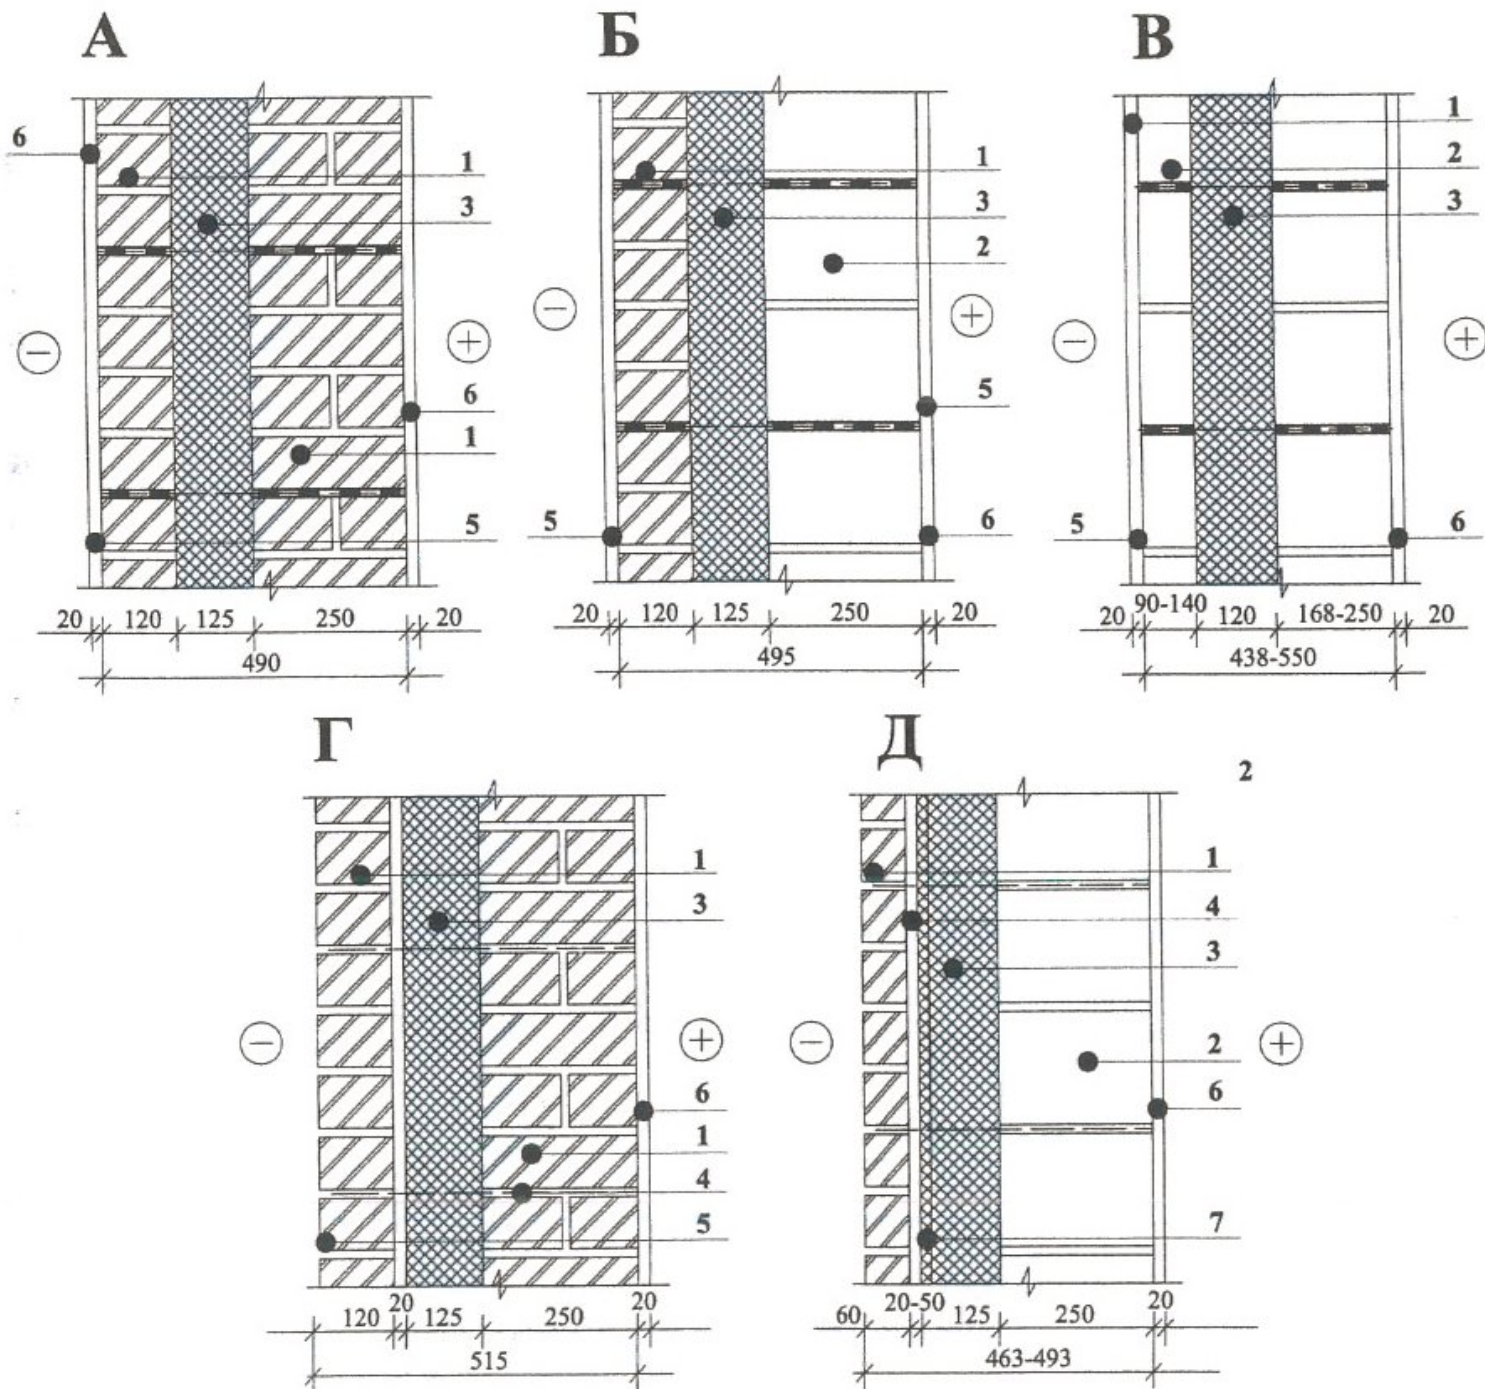

Конструктивные схемы стен из мелкогабаритных элементов: а – из кирпичей; б – из кирпичей и блоков; в – из блоков; г – из кирпичей с воздушным зазором; д – из колотых кирпичей и блоков с воздушным зазором. 1 – кирпичная кладка; 2 – кладка из блоков; 3 – теплоизоляция; 4 – воздушный зазор; 5 – фасадная штукатурка; 6 – внутренняя отделка; 7 – ветрозащита.