

Схема расположения элементов междуэтажных перекрытий


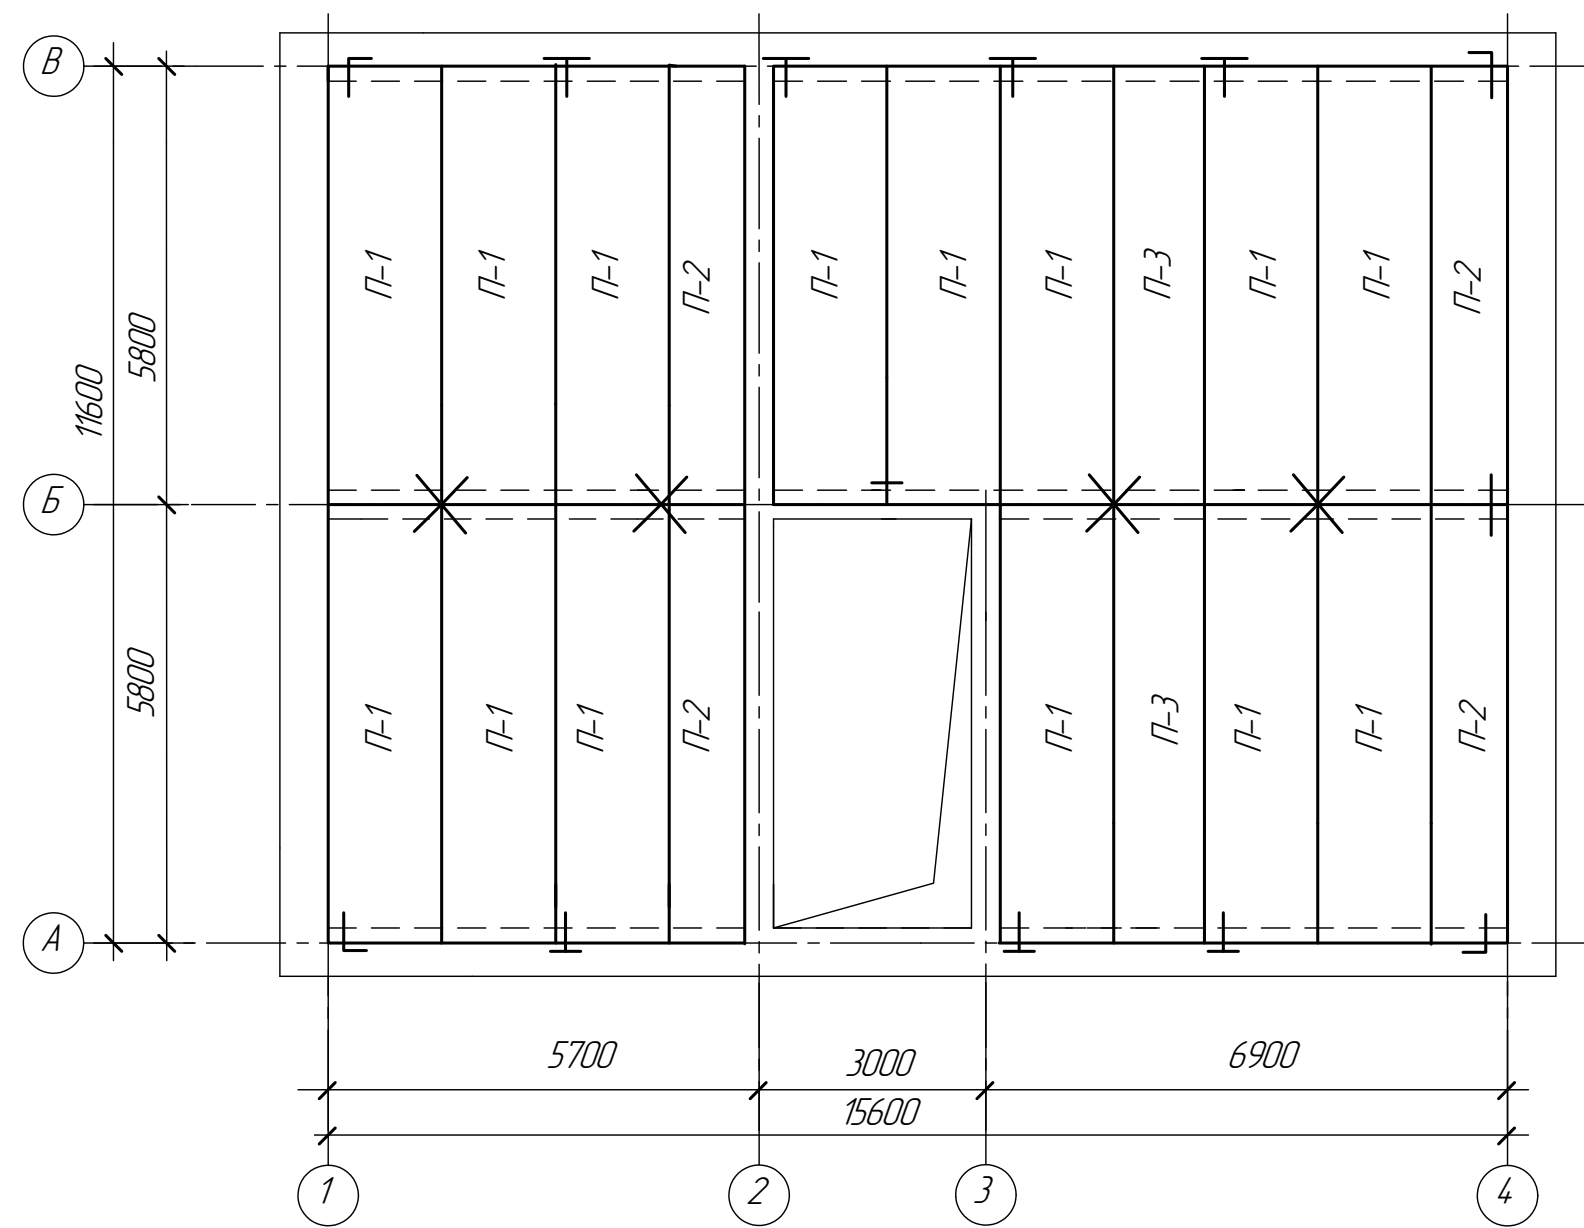


Схема расположения элементов чердачного перекрытия

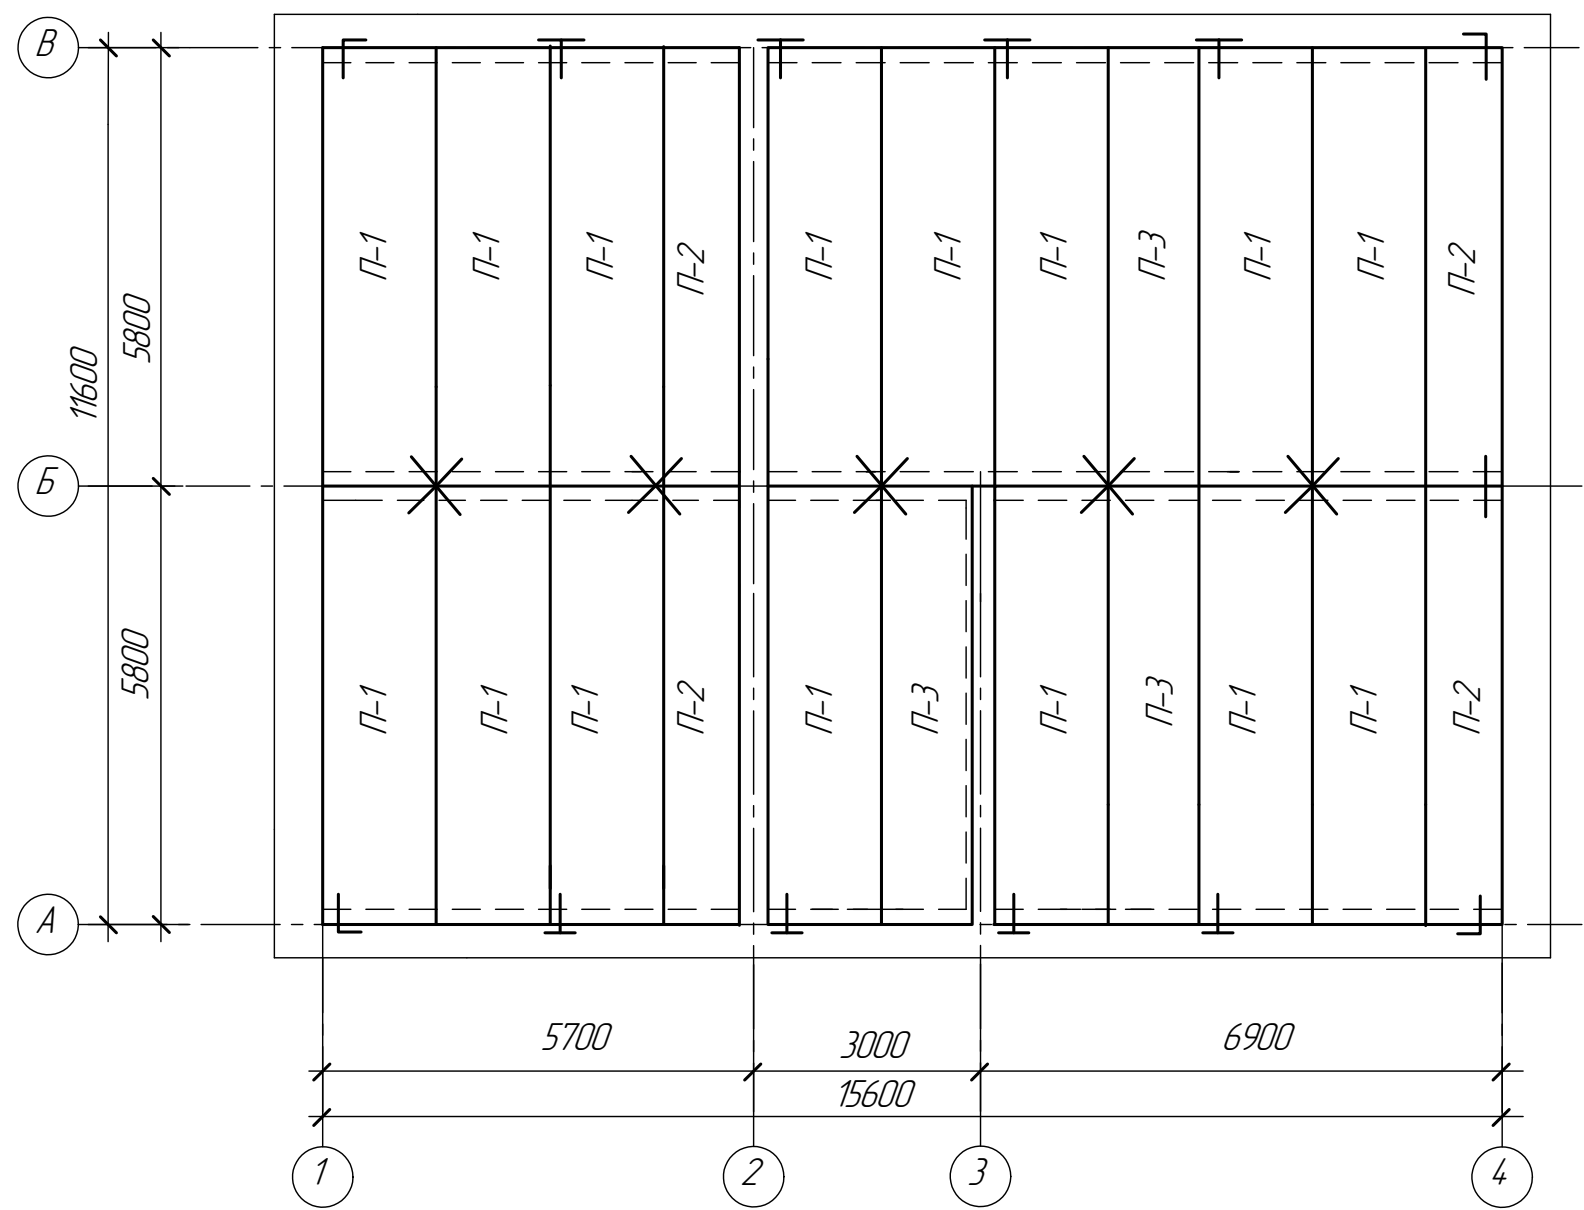

План кровли

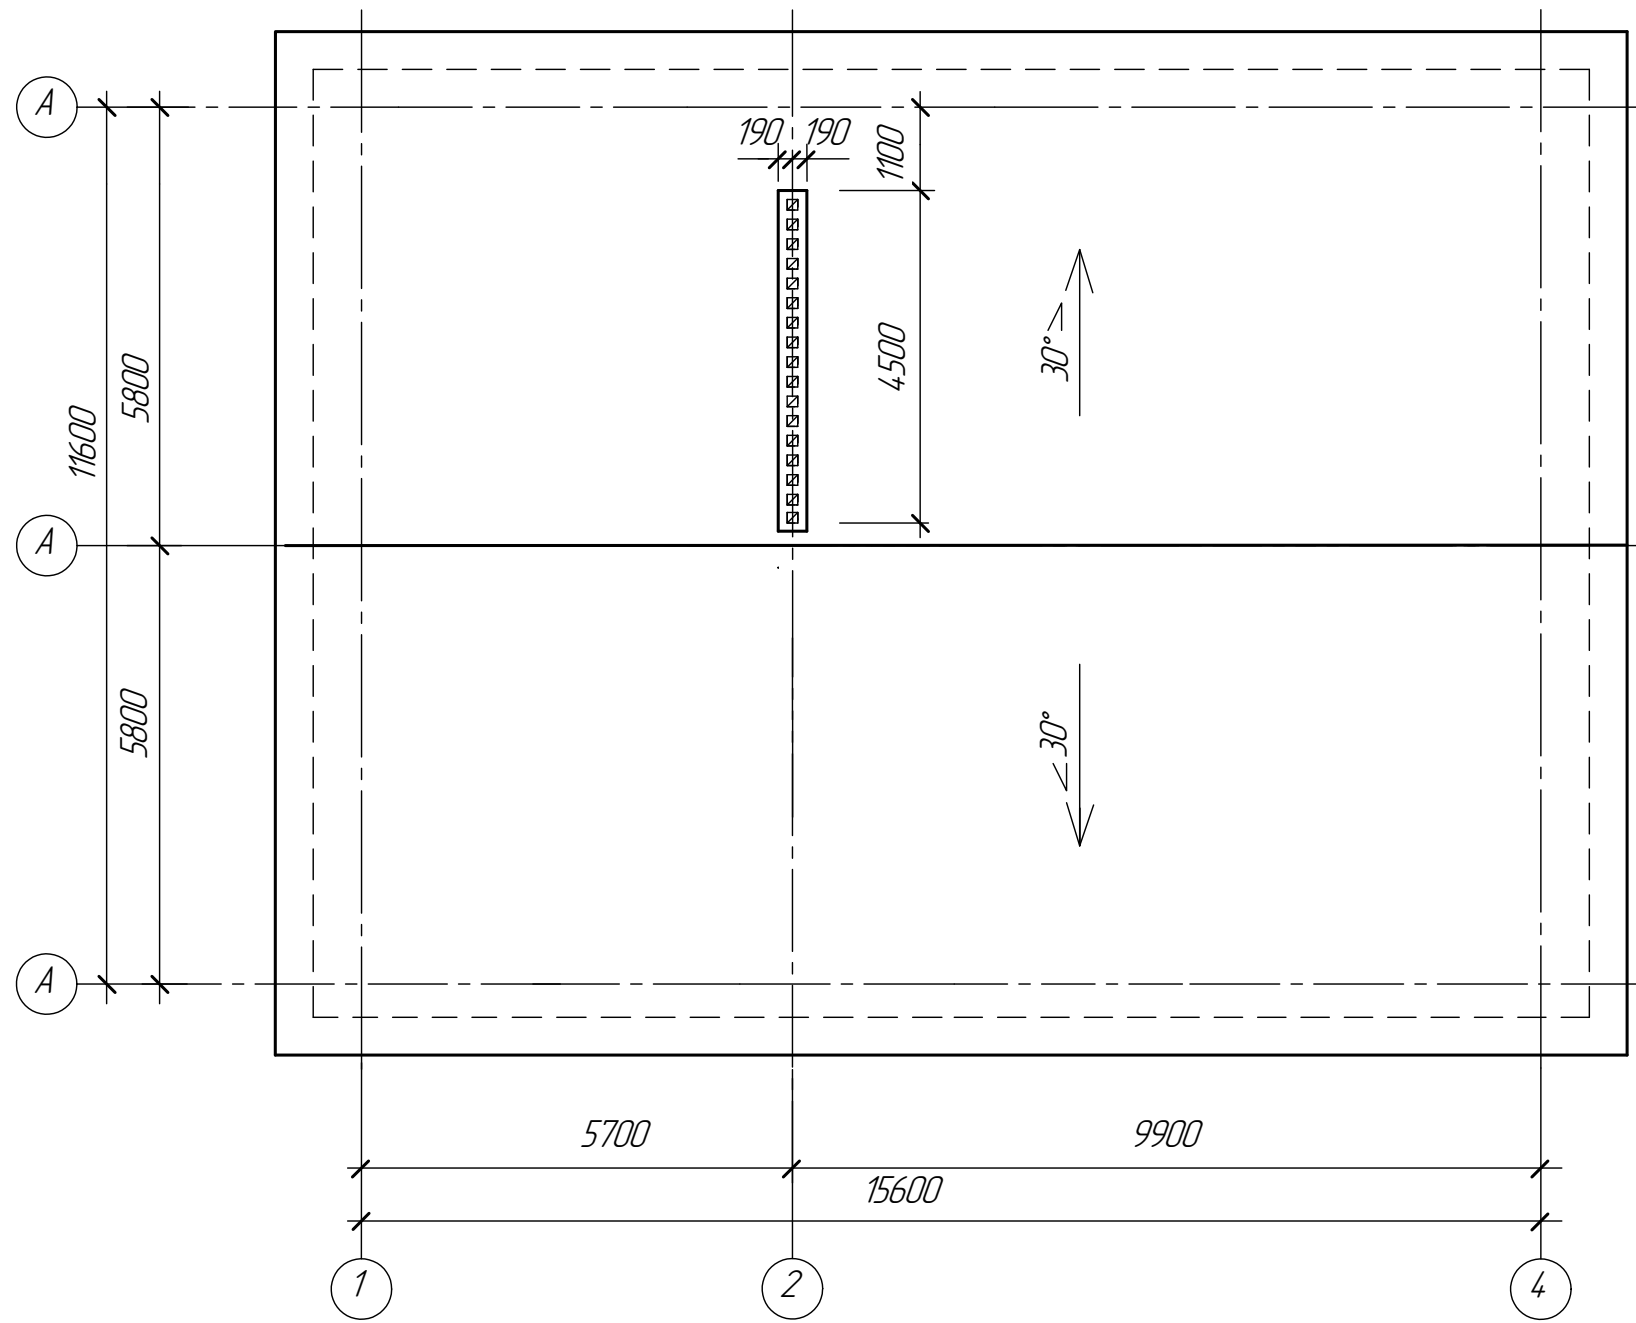


Схема расположения фундаментных плит

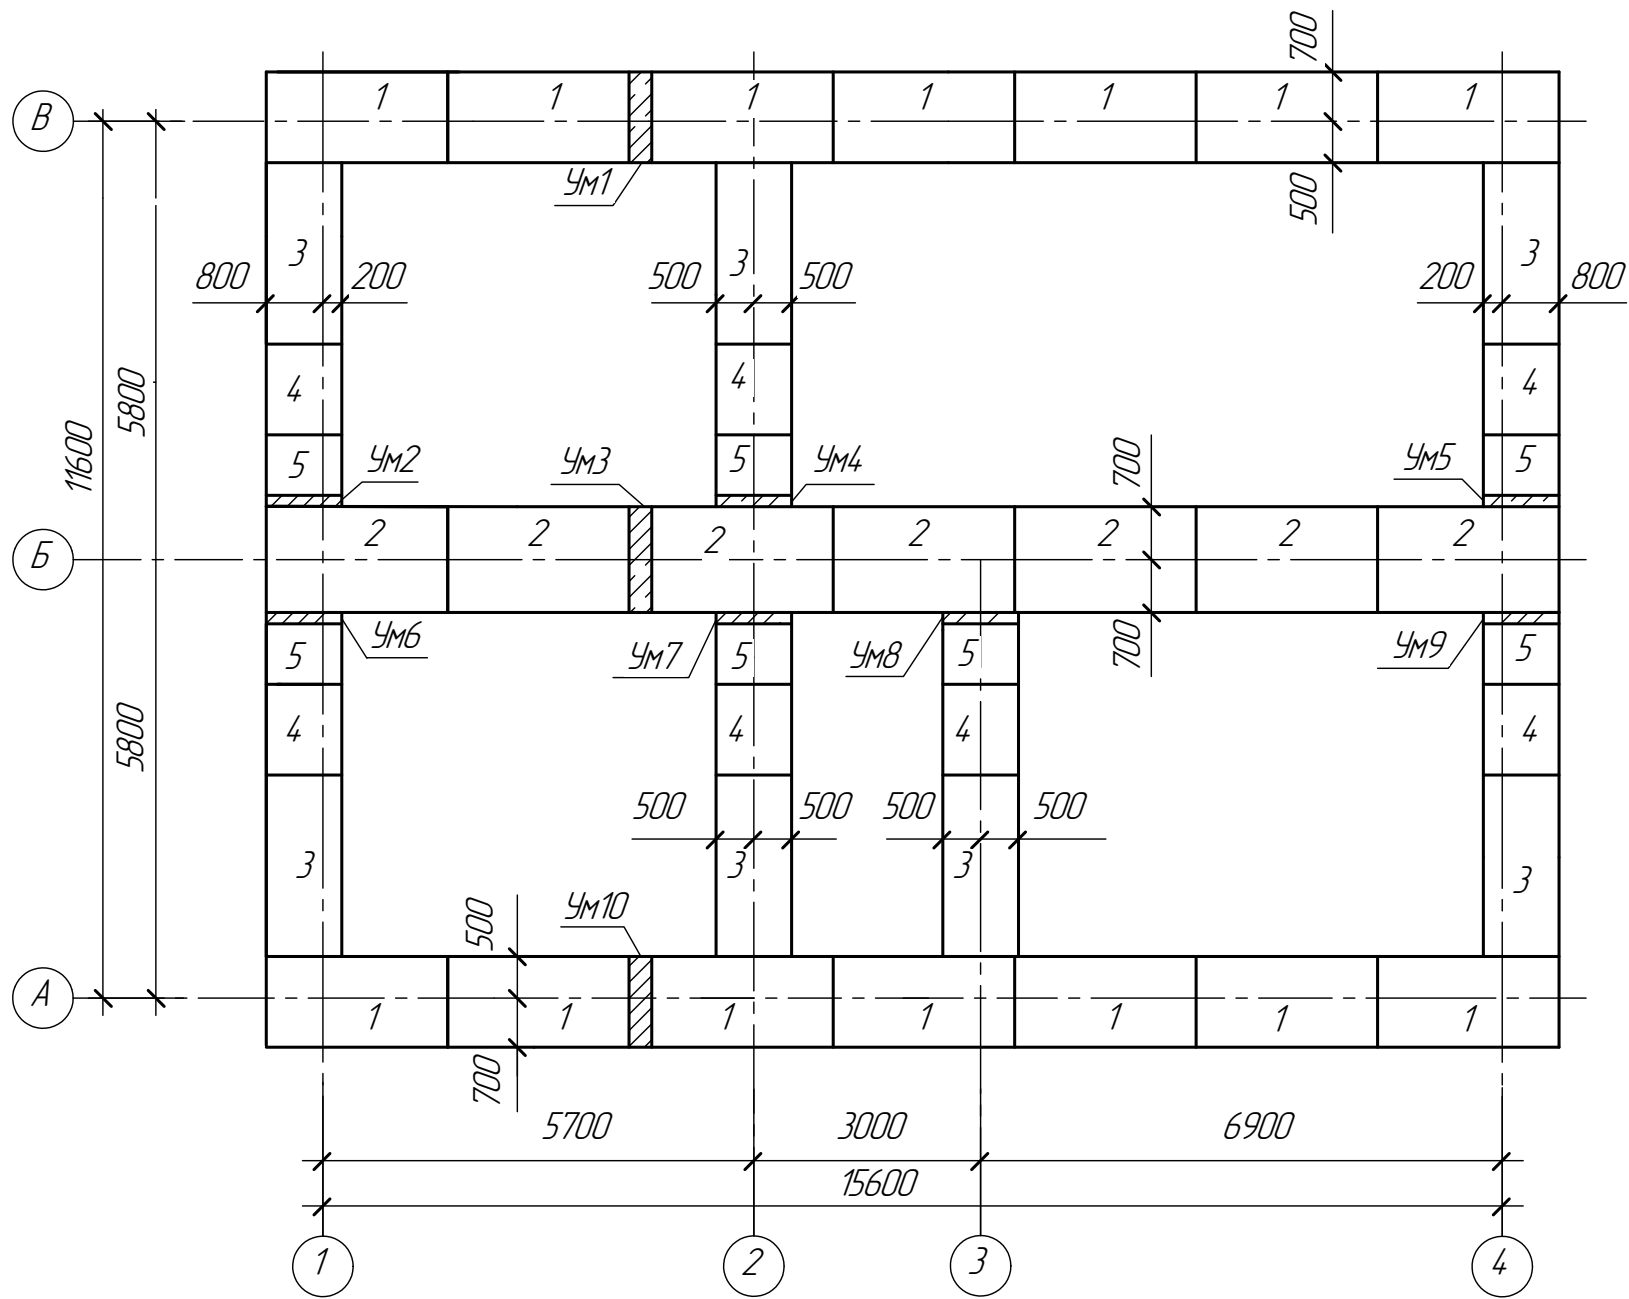


Схема расположения фундаментных блоков


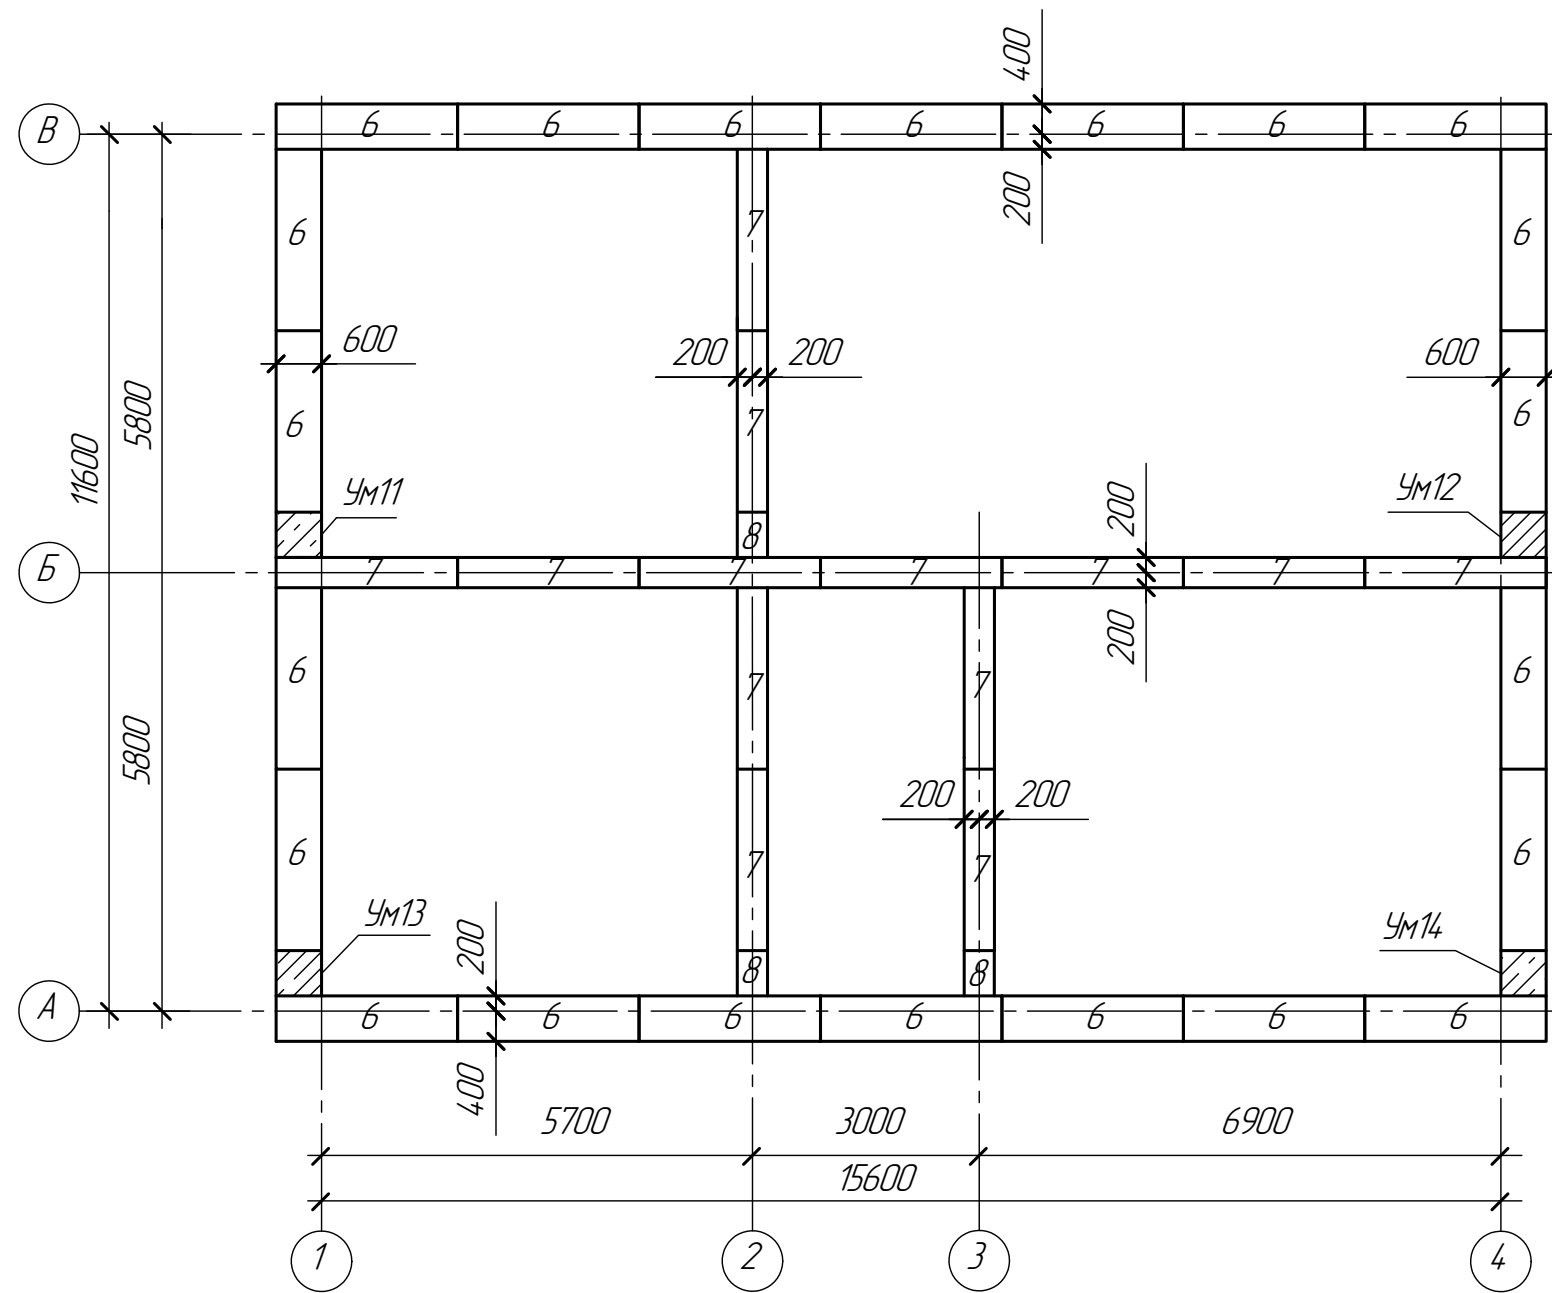


Схема расположения элементов стропил

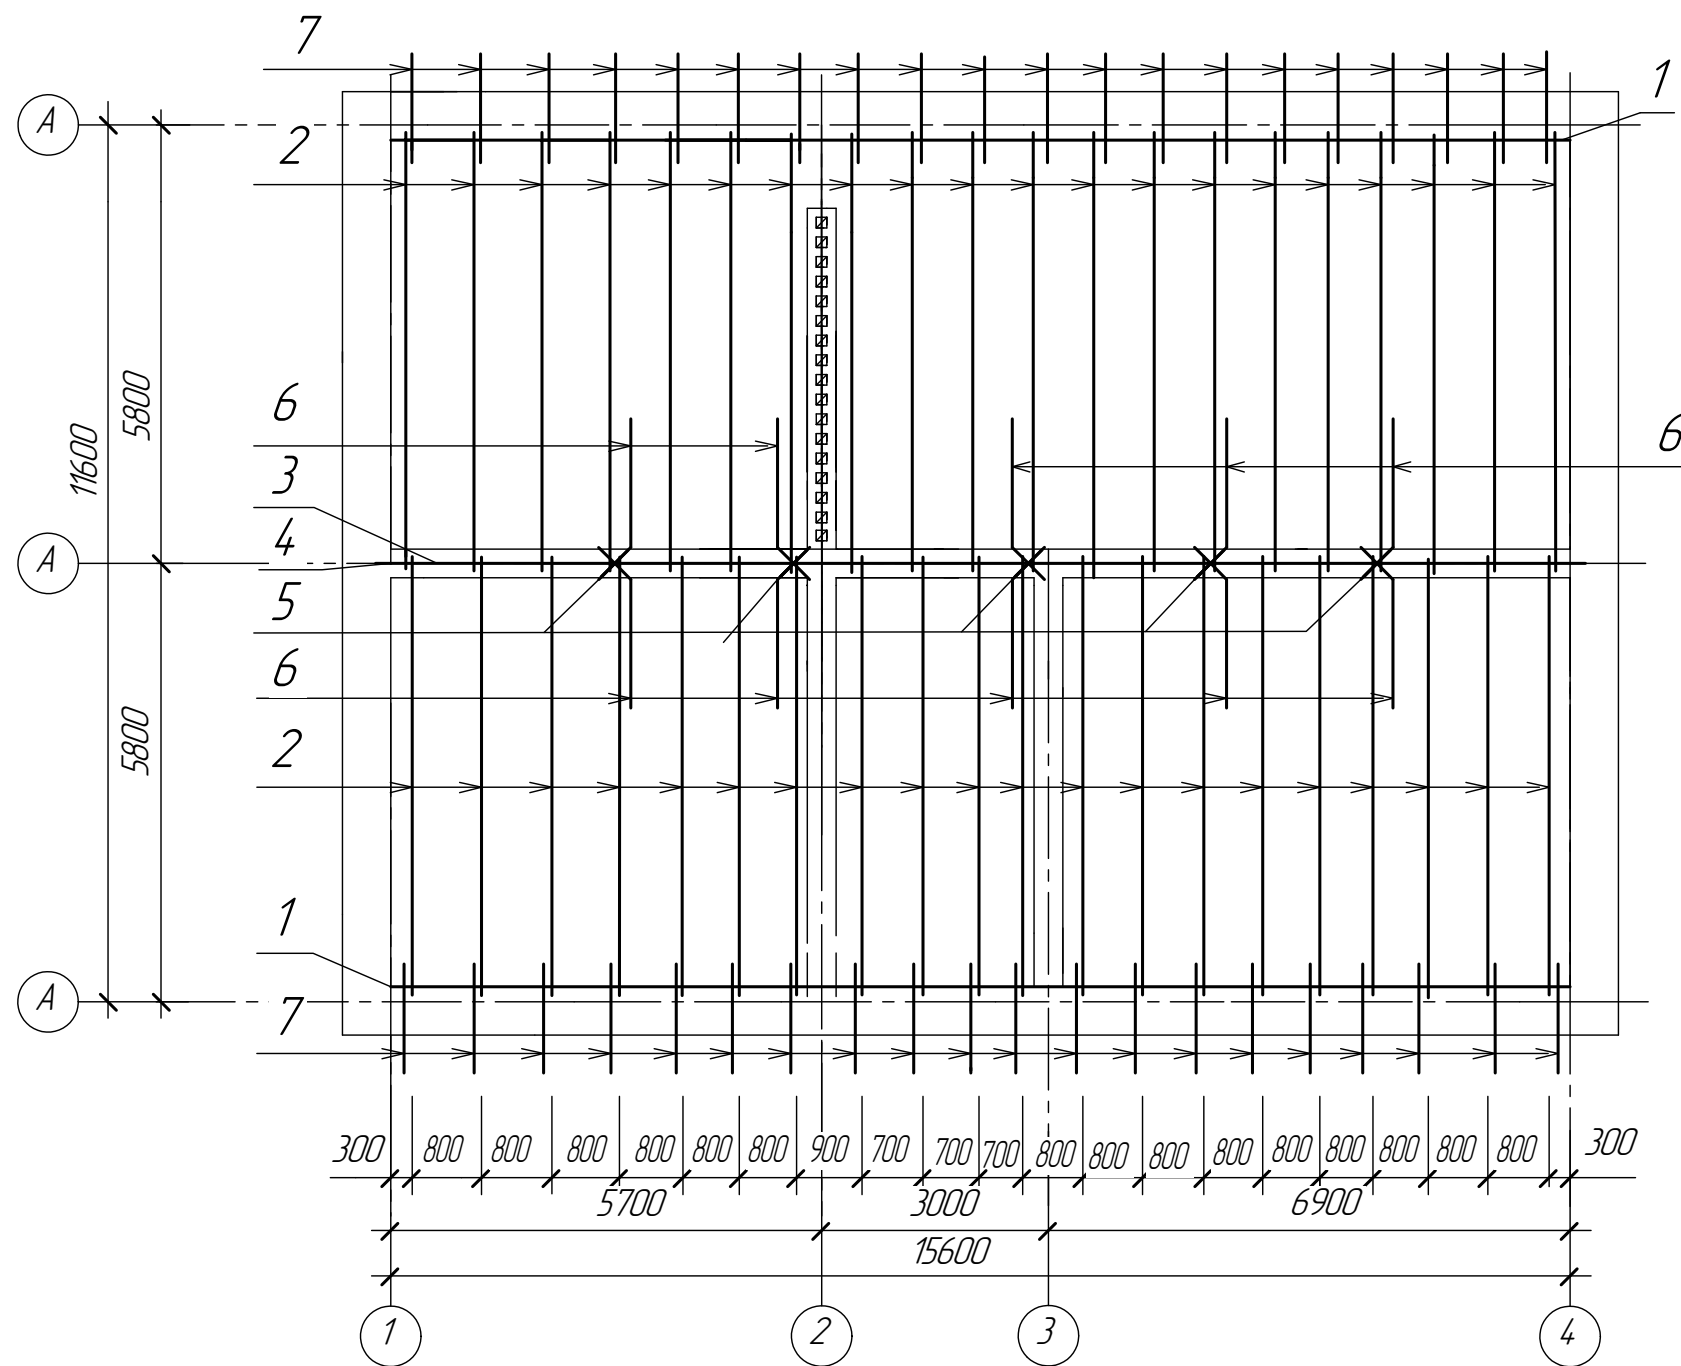

Согласовано					
Изд. №	Лист	Дата	Взам. инв. №		
Разраб.	Лист	Дата	Лист	Лист	Лист

					08.02.01 КП ЗДС-21 012 АР			
Изм.	Кол.	Лист	№ док.	Подп.	Дата	Жилой дом на 9-квартир		
						Стация	Лист	Листов
						П	2	2
Консульт.						План кровли. Схемы расположения элементов стропил, перекрытий и фундамента.		
Разработ.						РСК		