



1 вариант

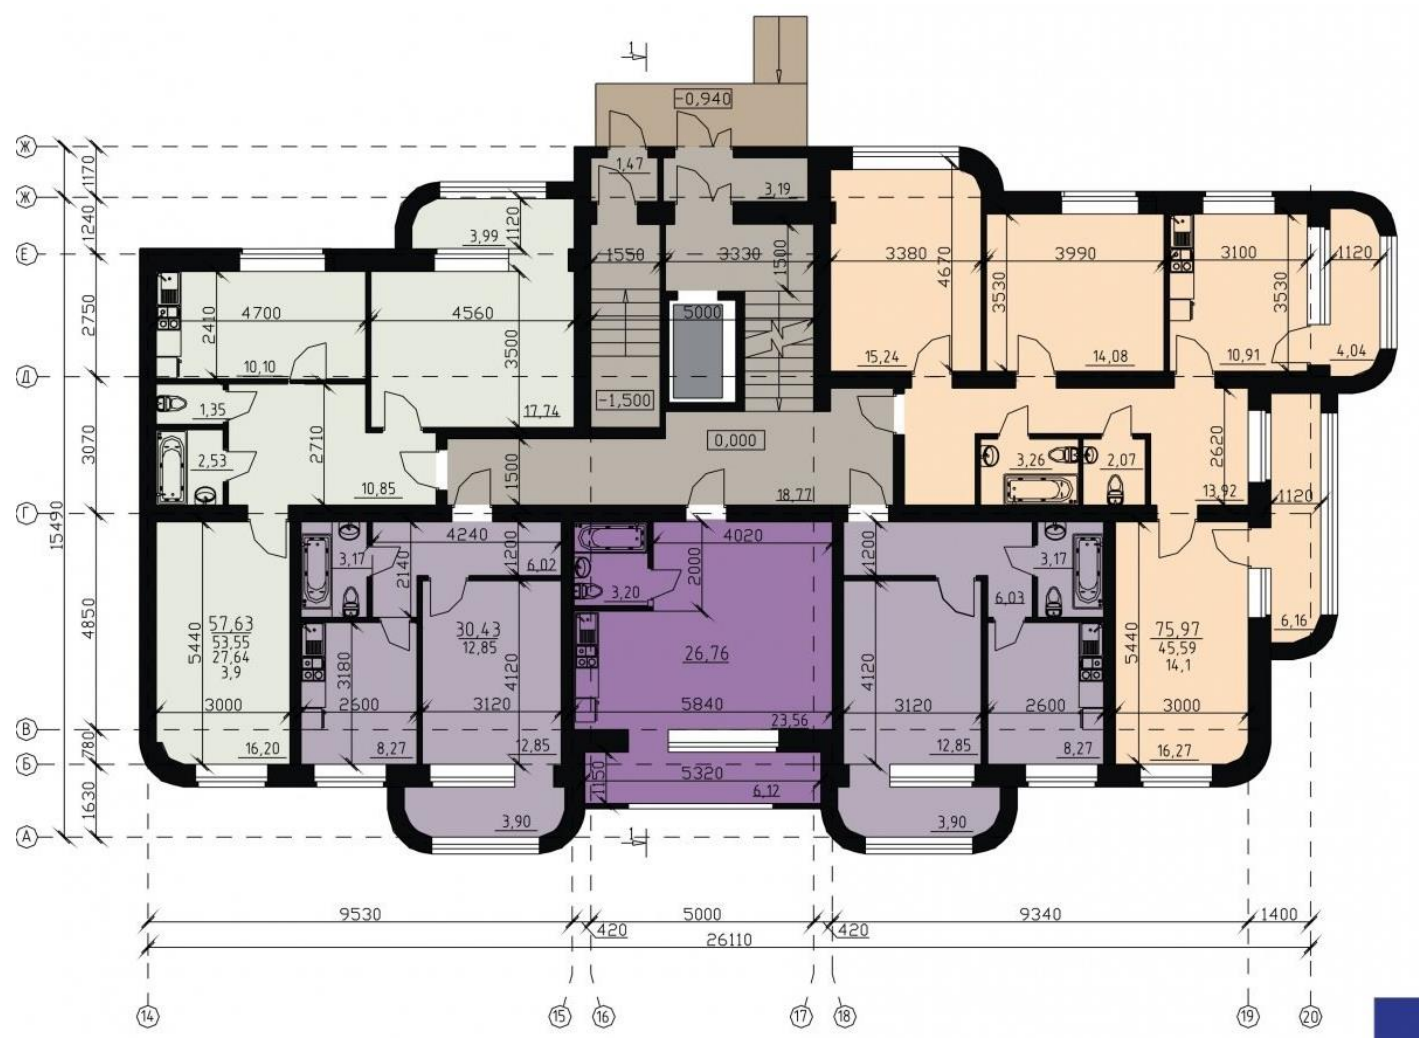


2 вариант

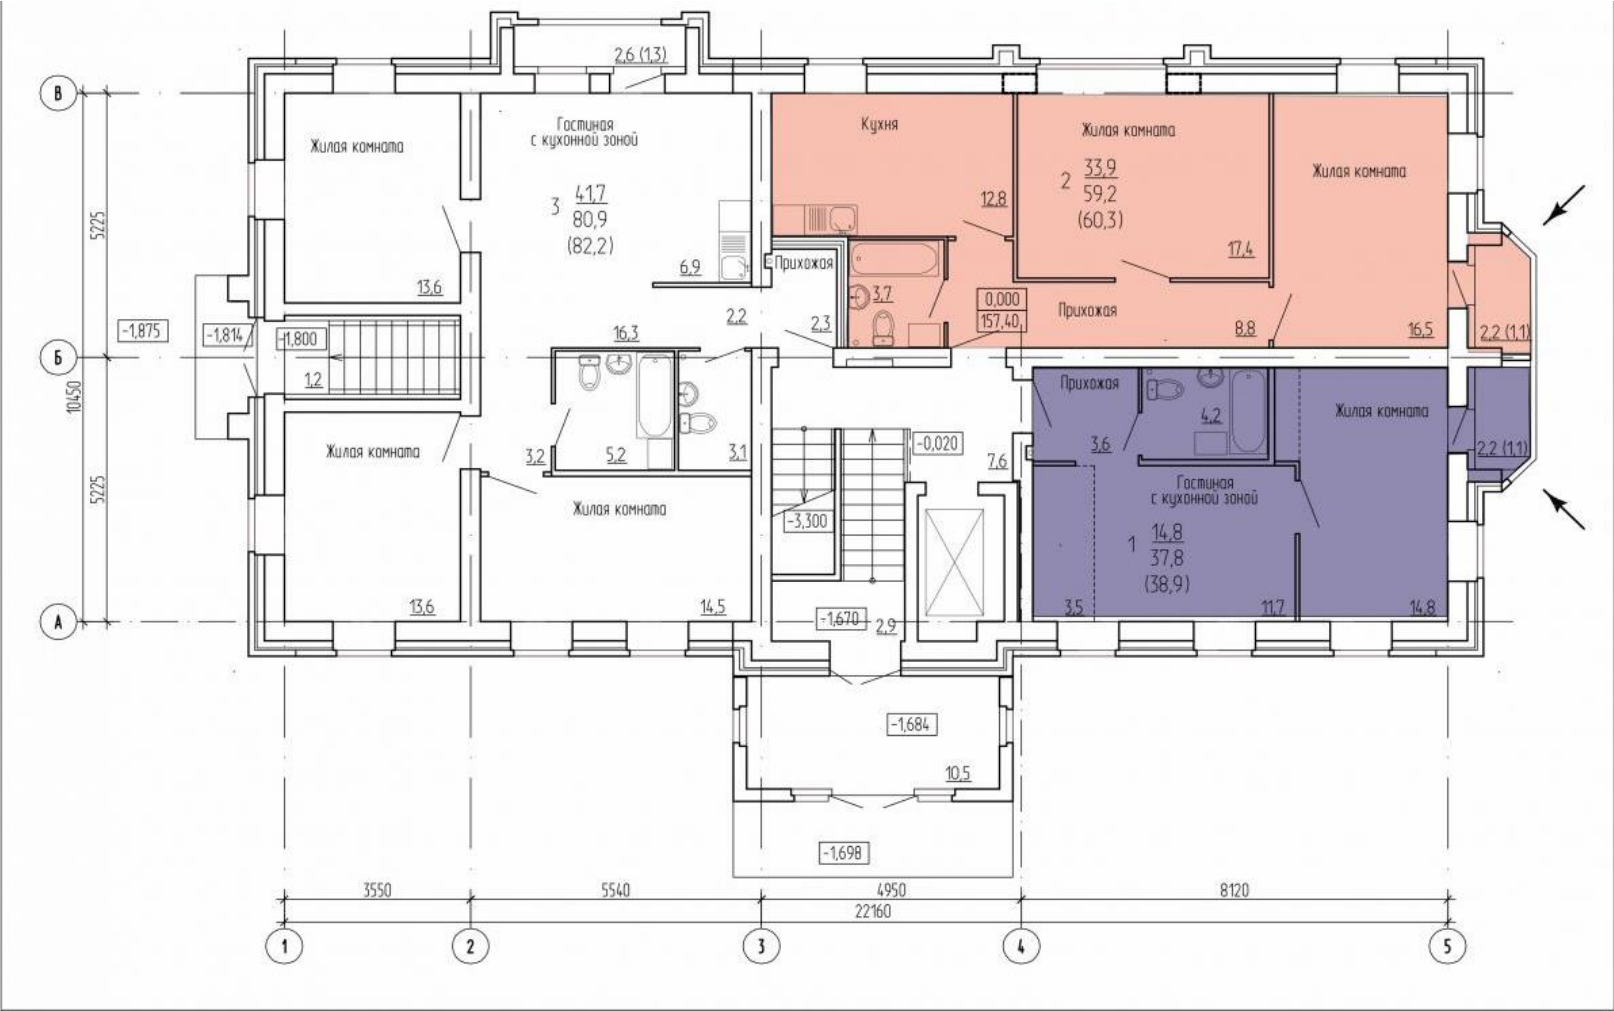

3 вариант




4 вариант

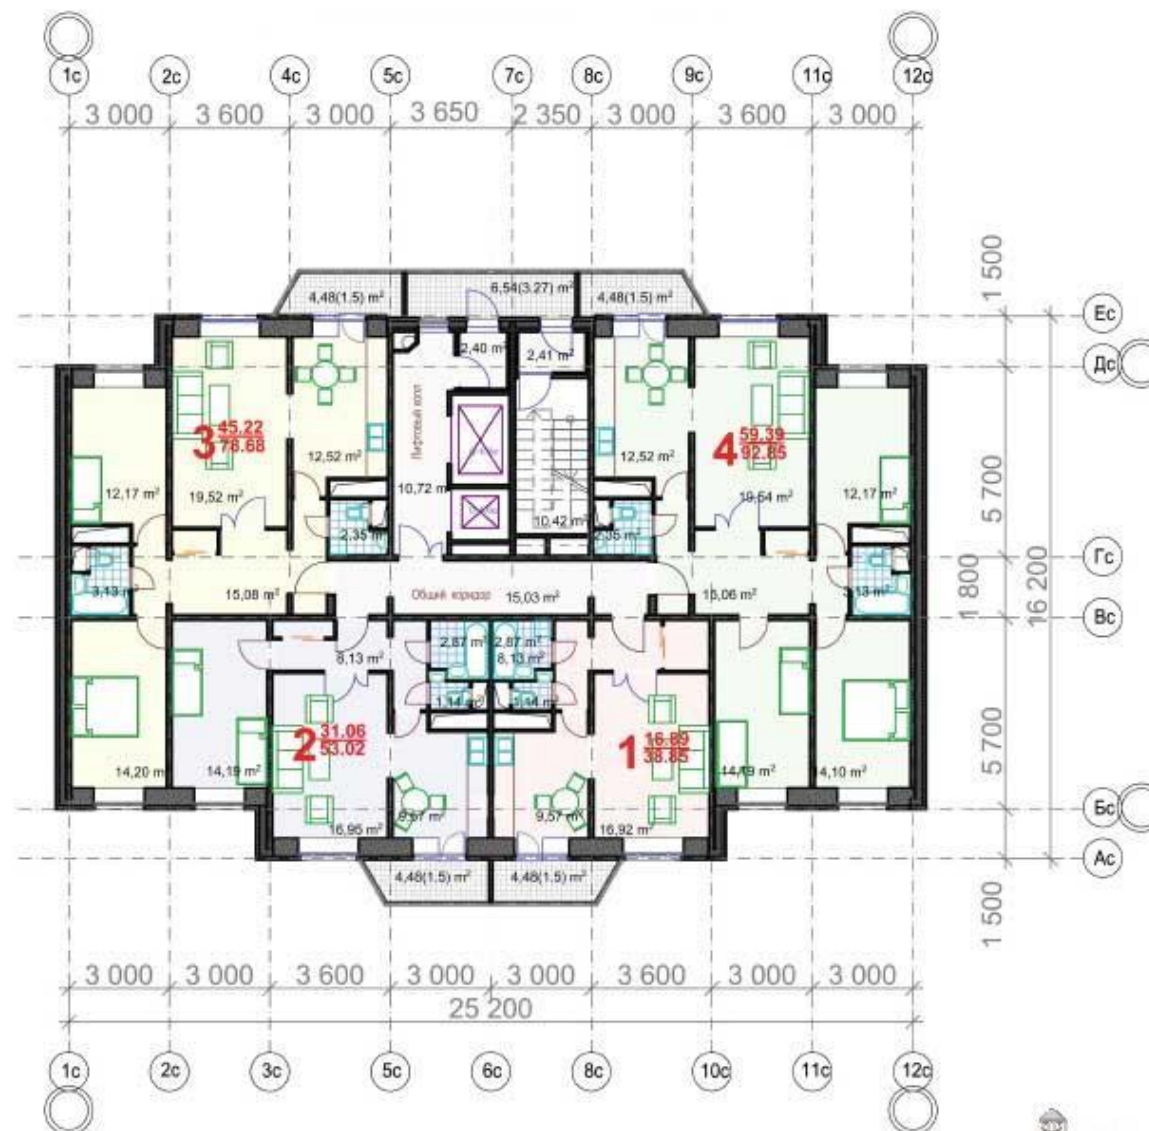

5 вариант



6 вариант

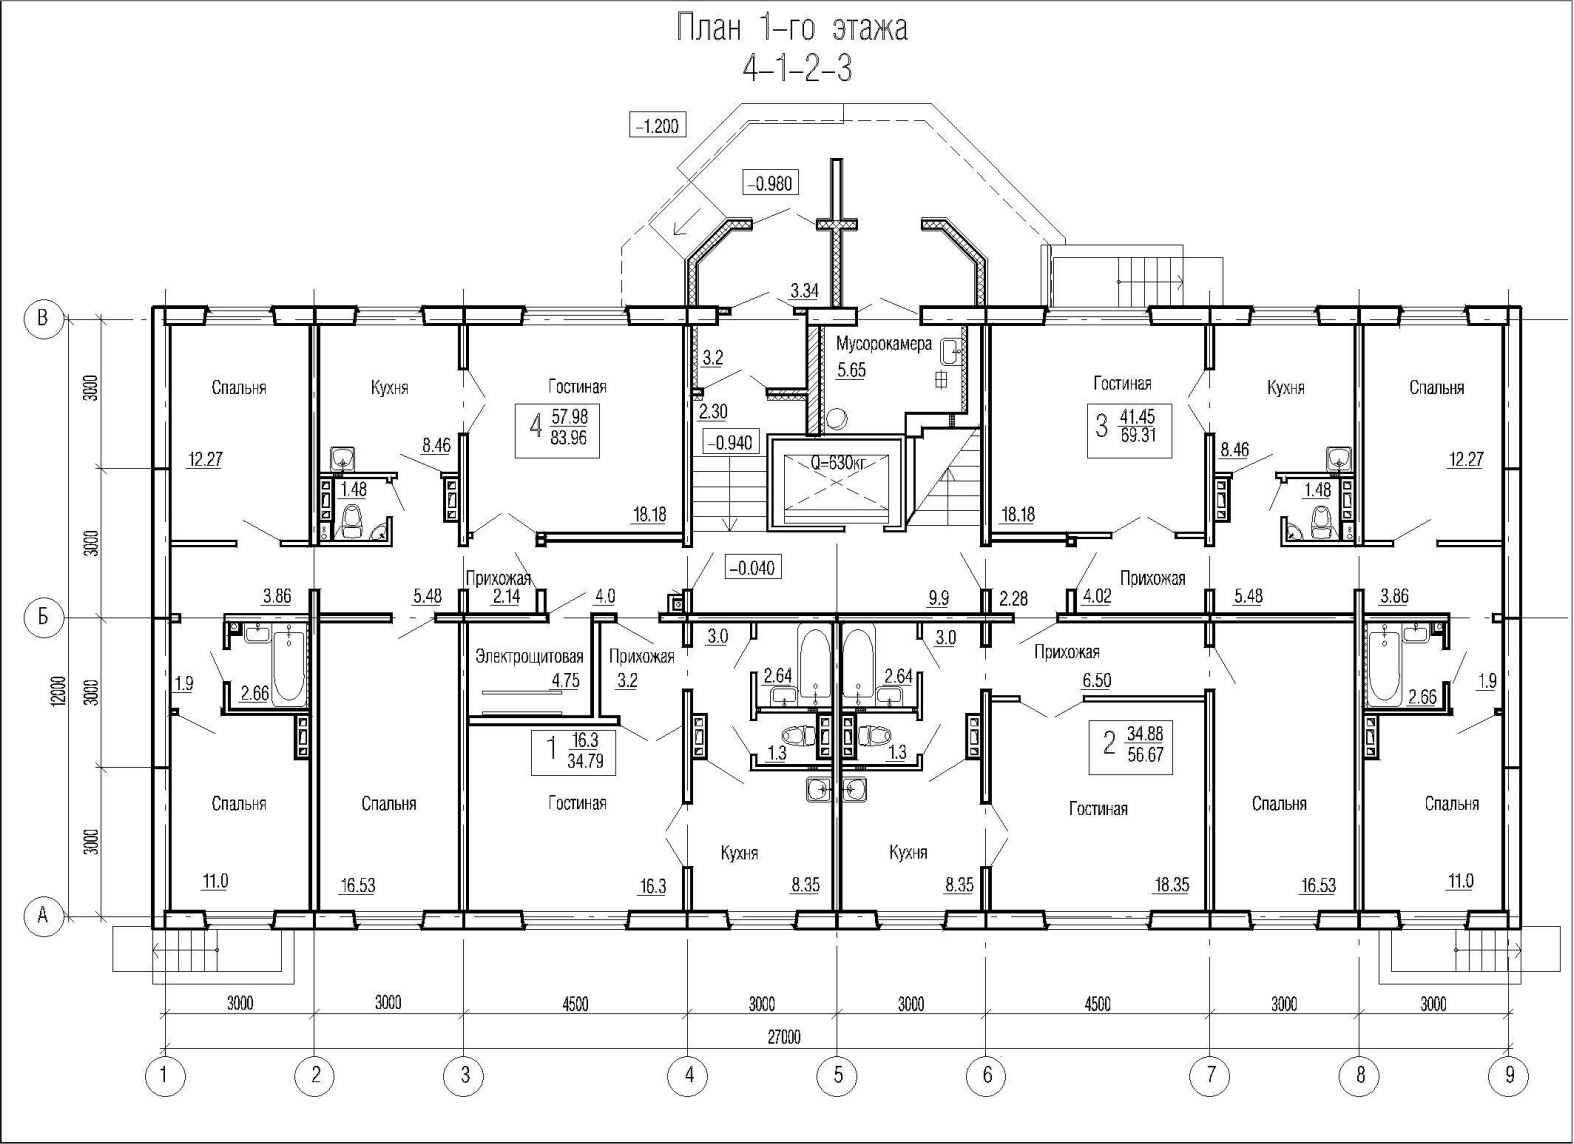


7 вариант



8 вариант

План 2-го этажа М 1:100

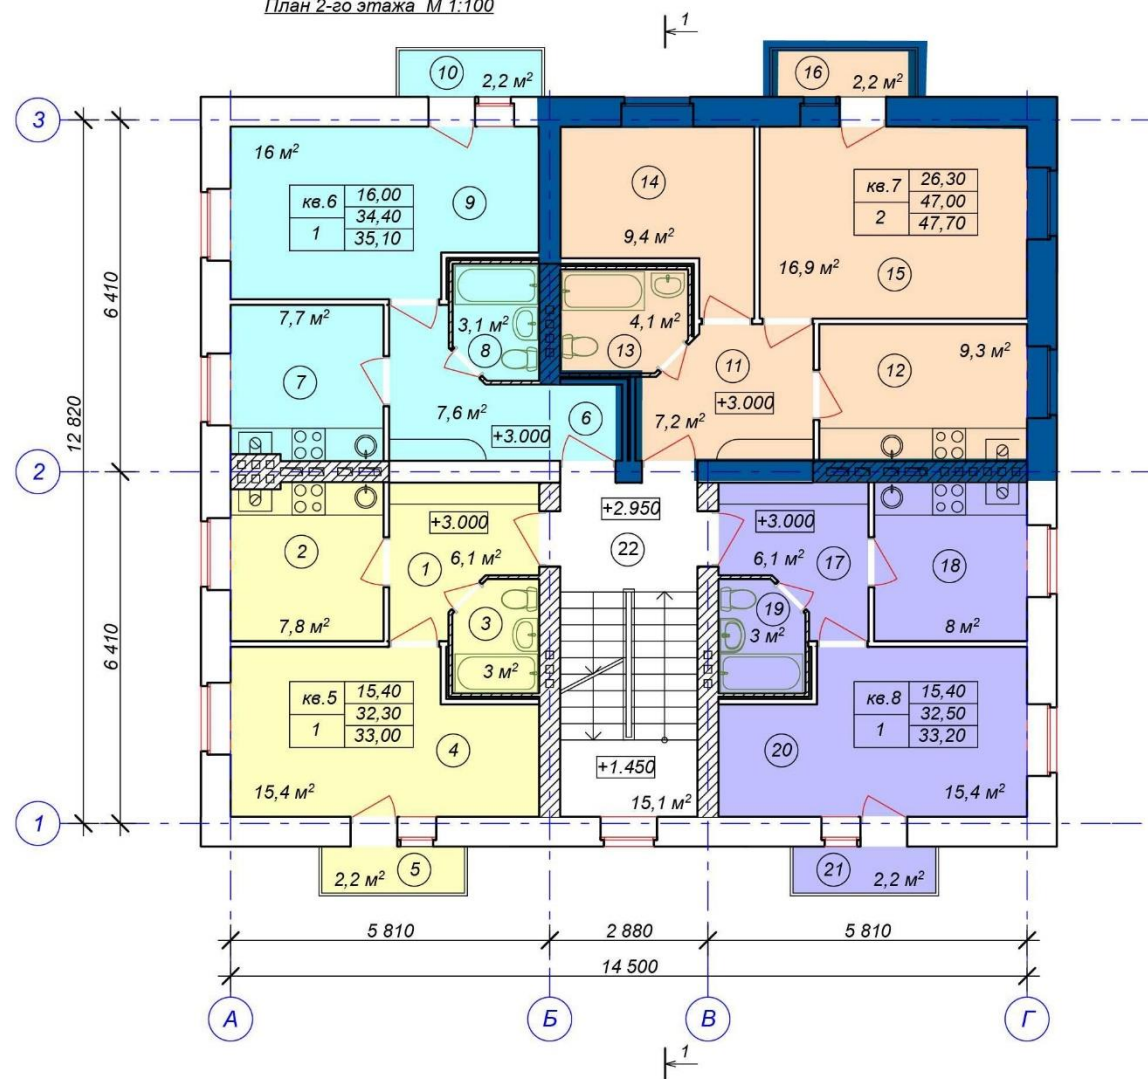

9 вариант



10 вариант

Типовой план со 2 по 6 этажи.


Запад



11 вариант




12 вариант

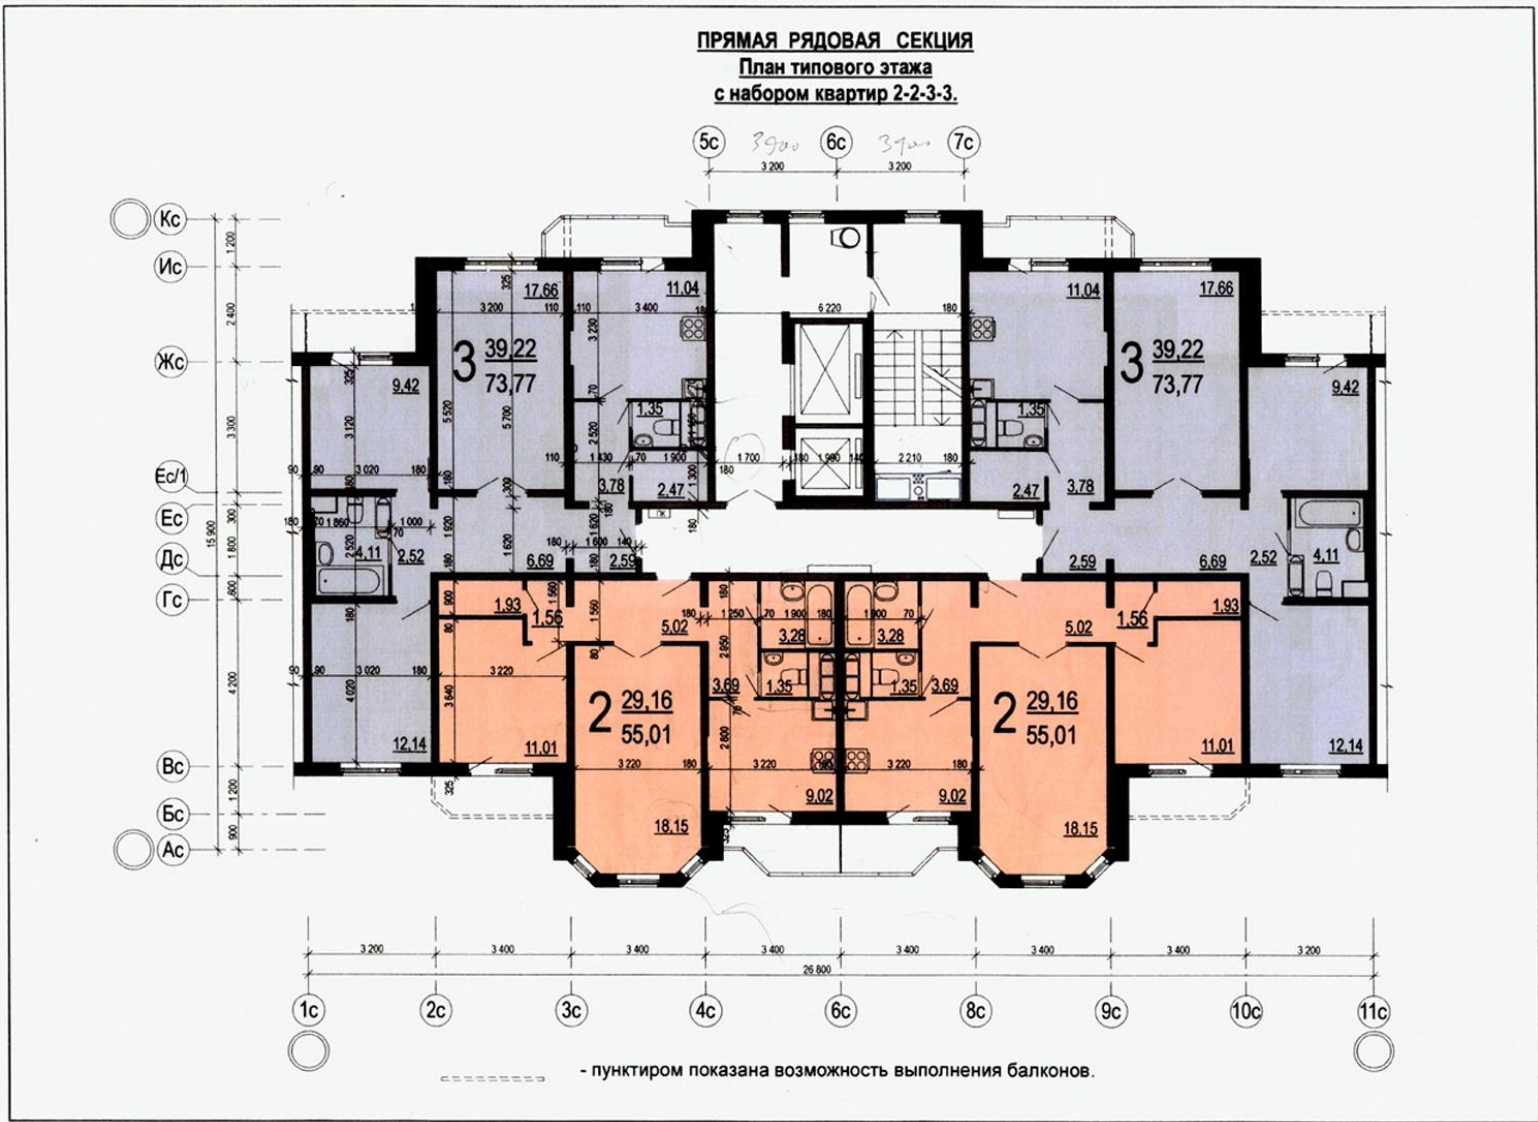

13 вариант




14 вариант

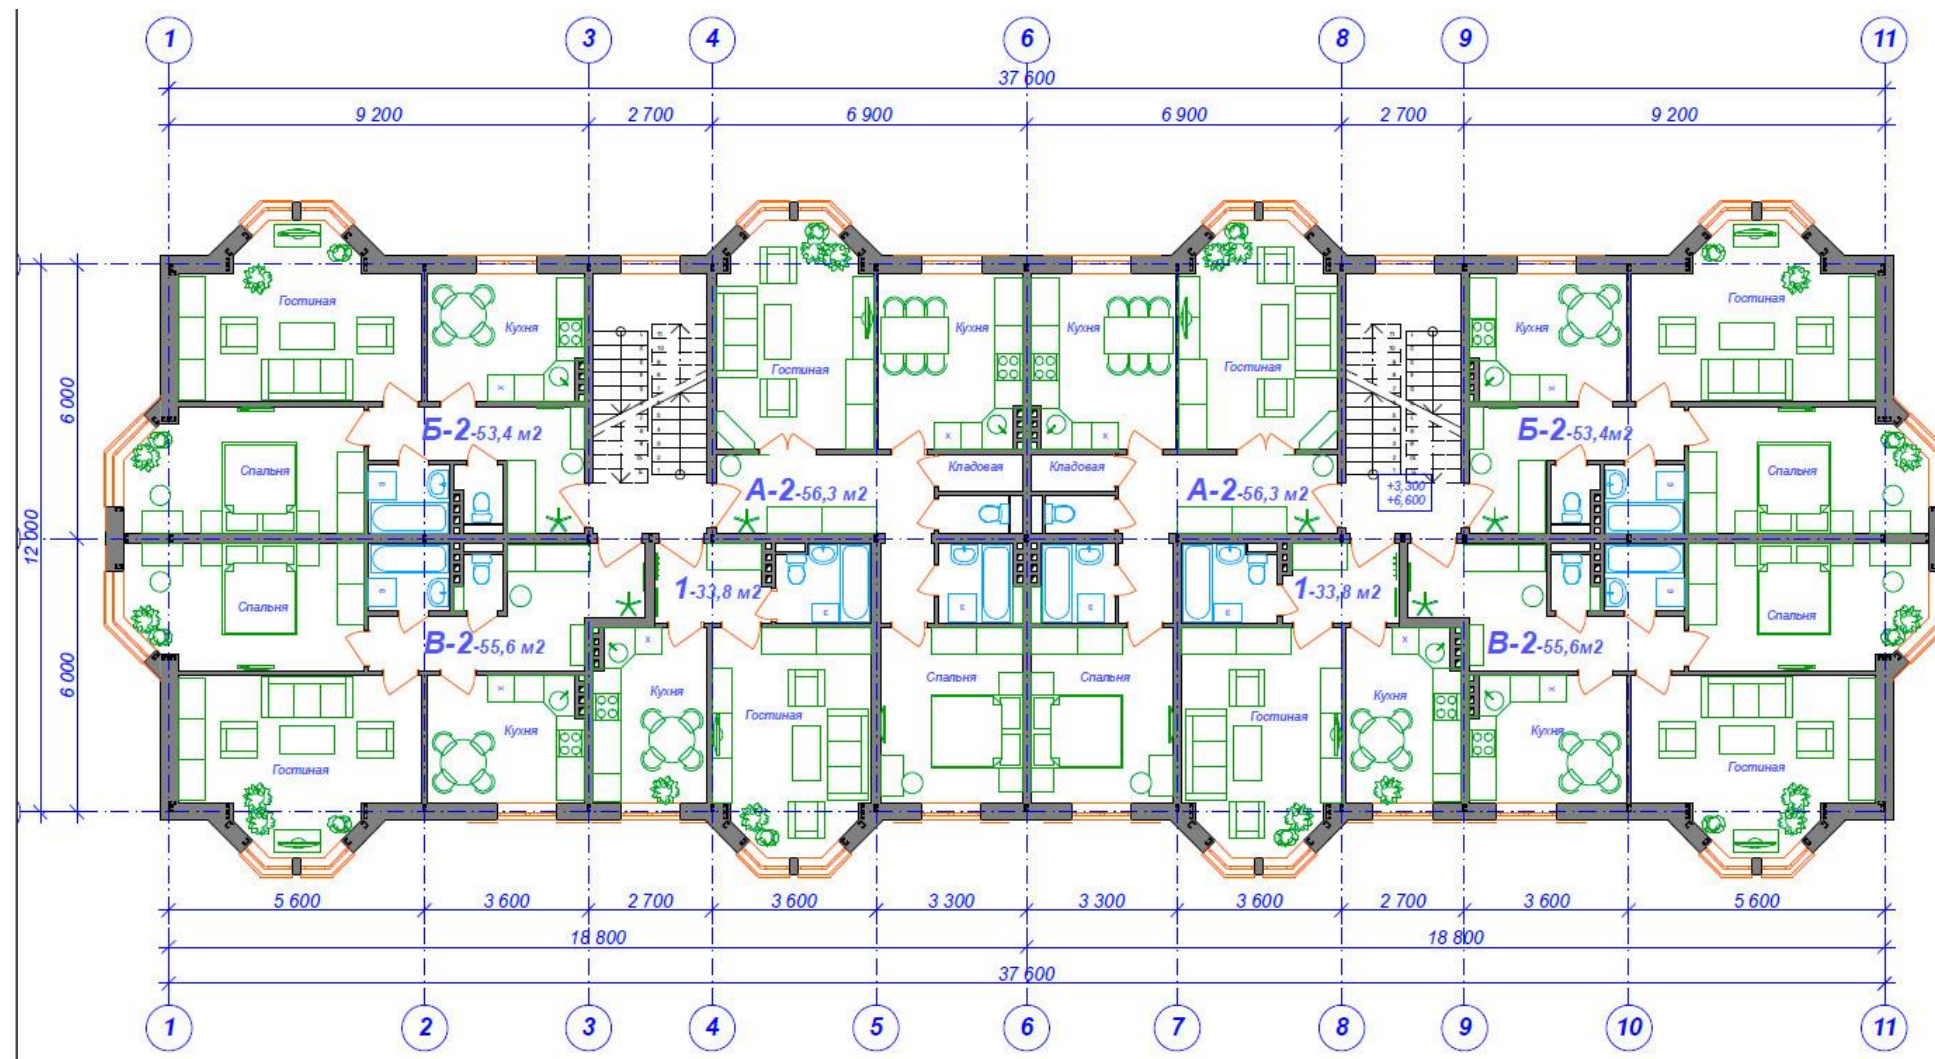

15 вариант


План 1-го этажа

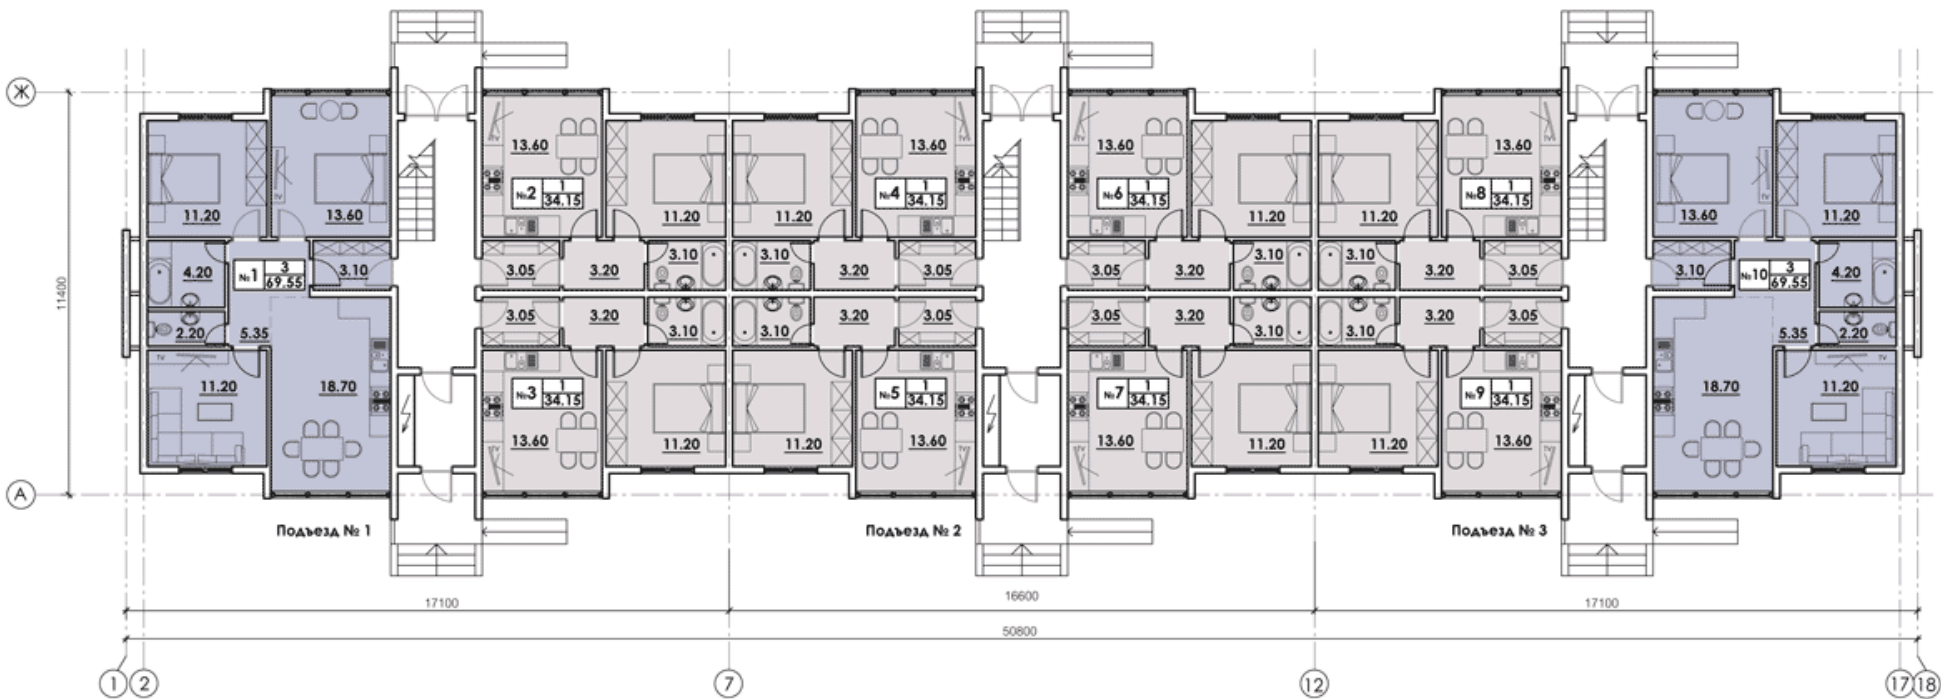


16 вариант



17 вариант

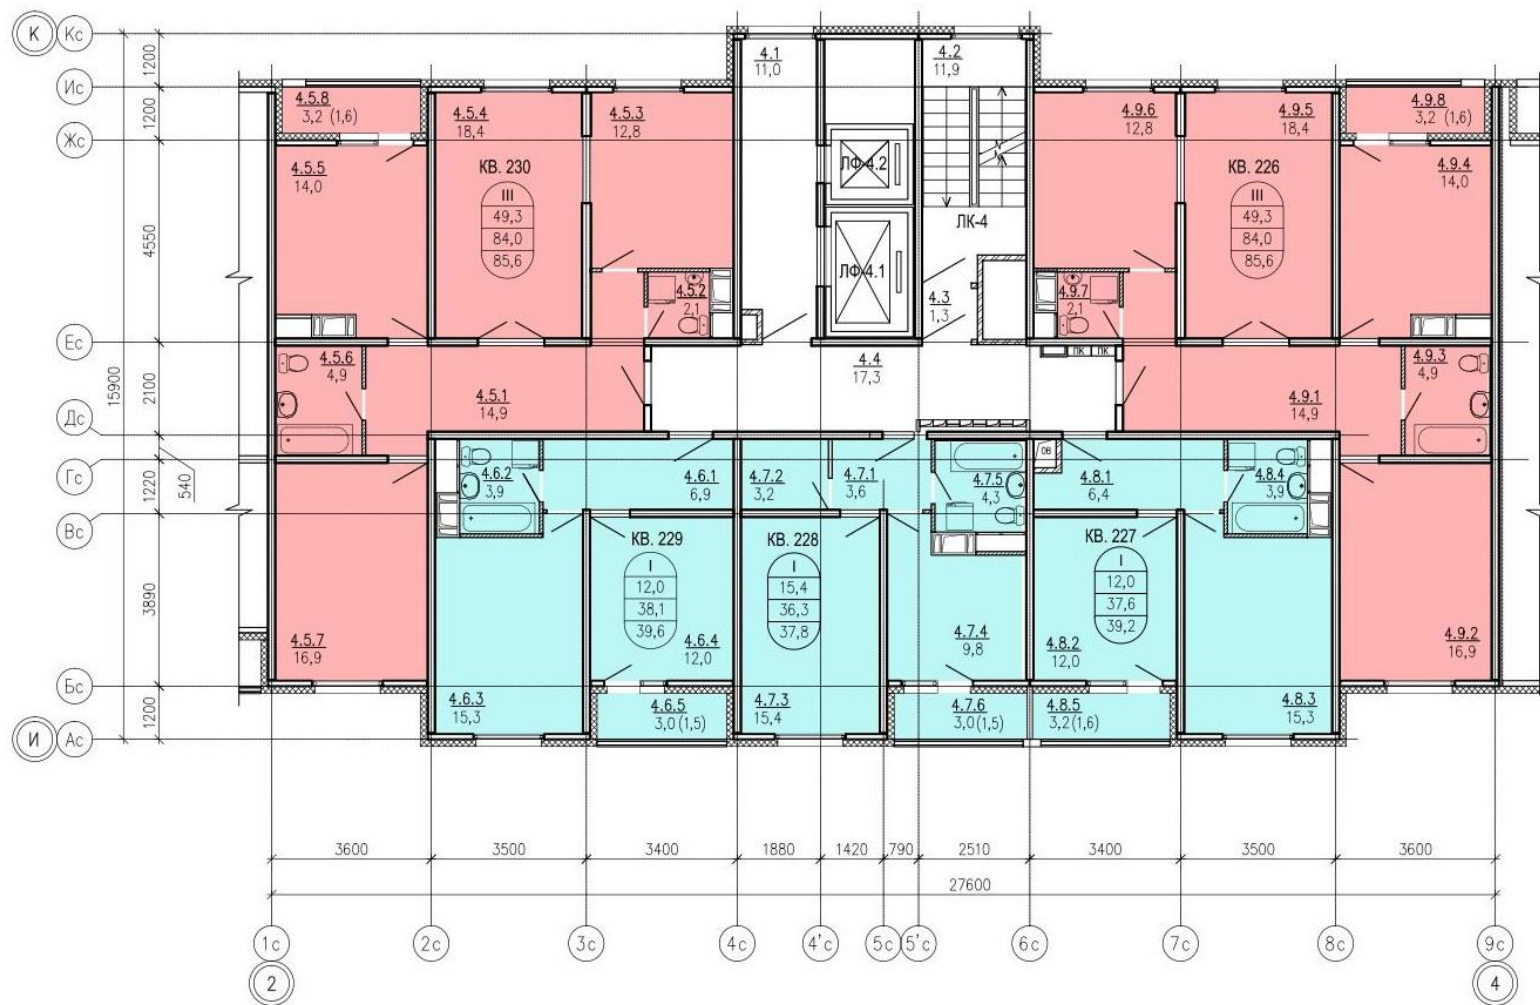

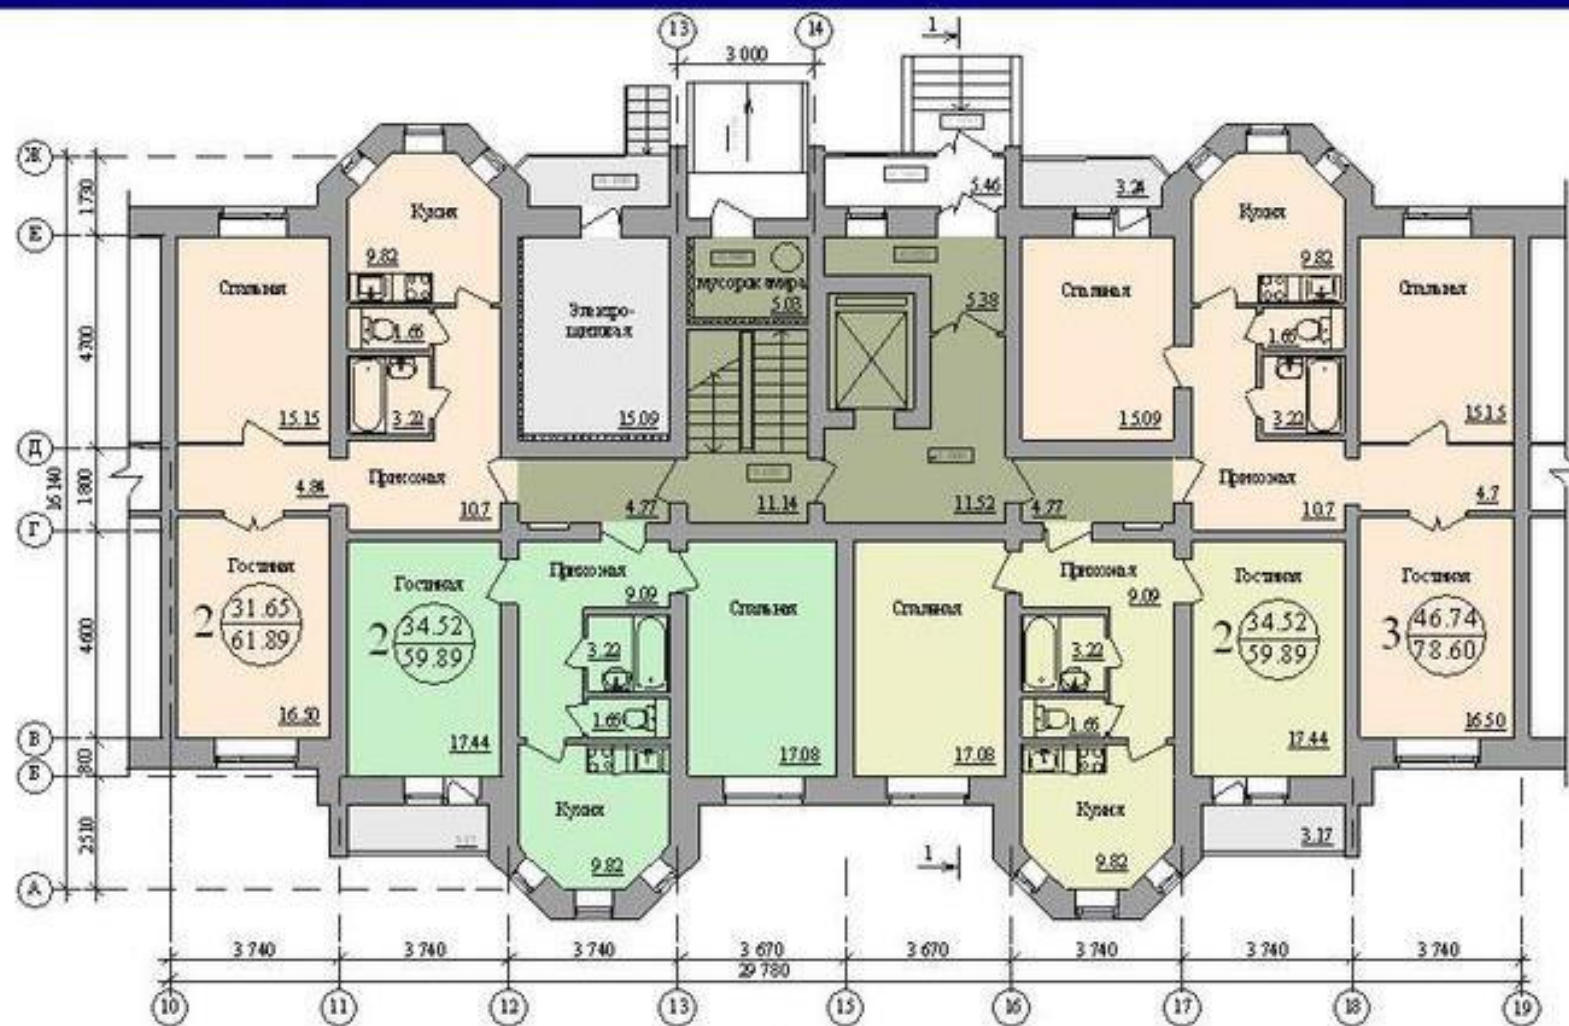

19 вариант



20 вариант

