



Фасад 1-5



Разрез 2-2

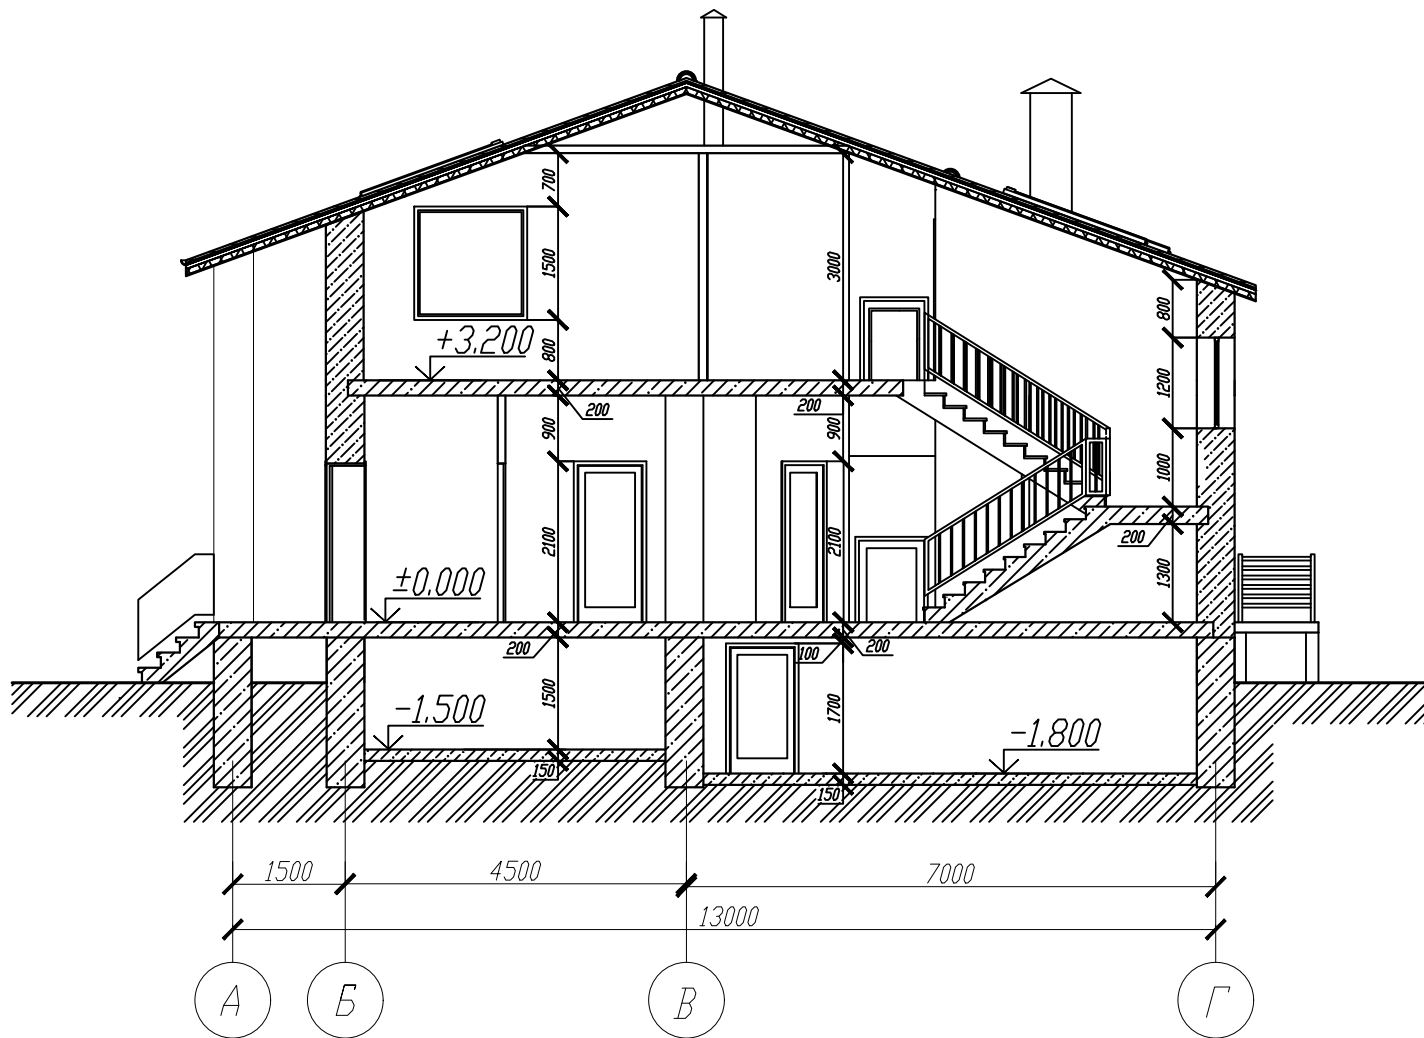

# План 1-го этажа

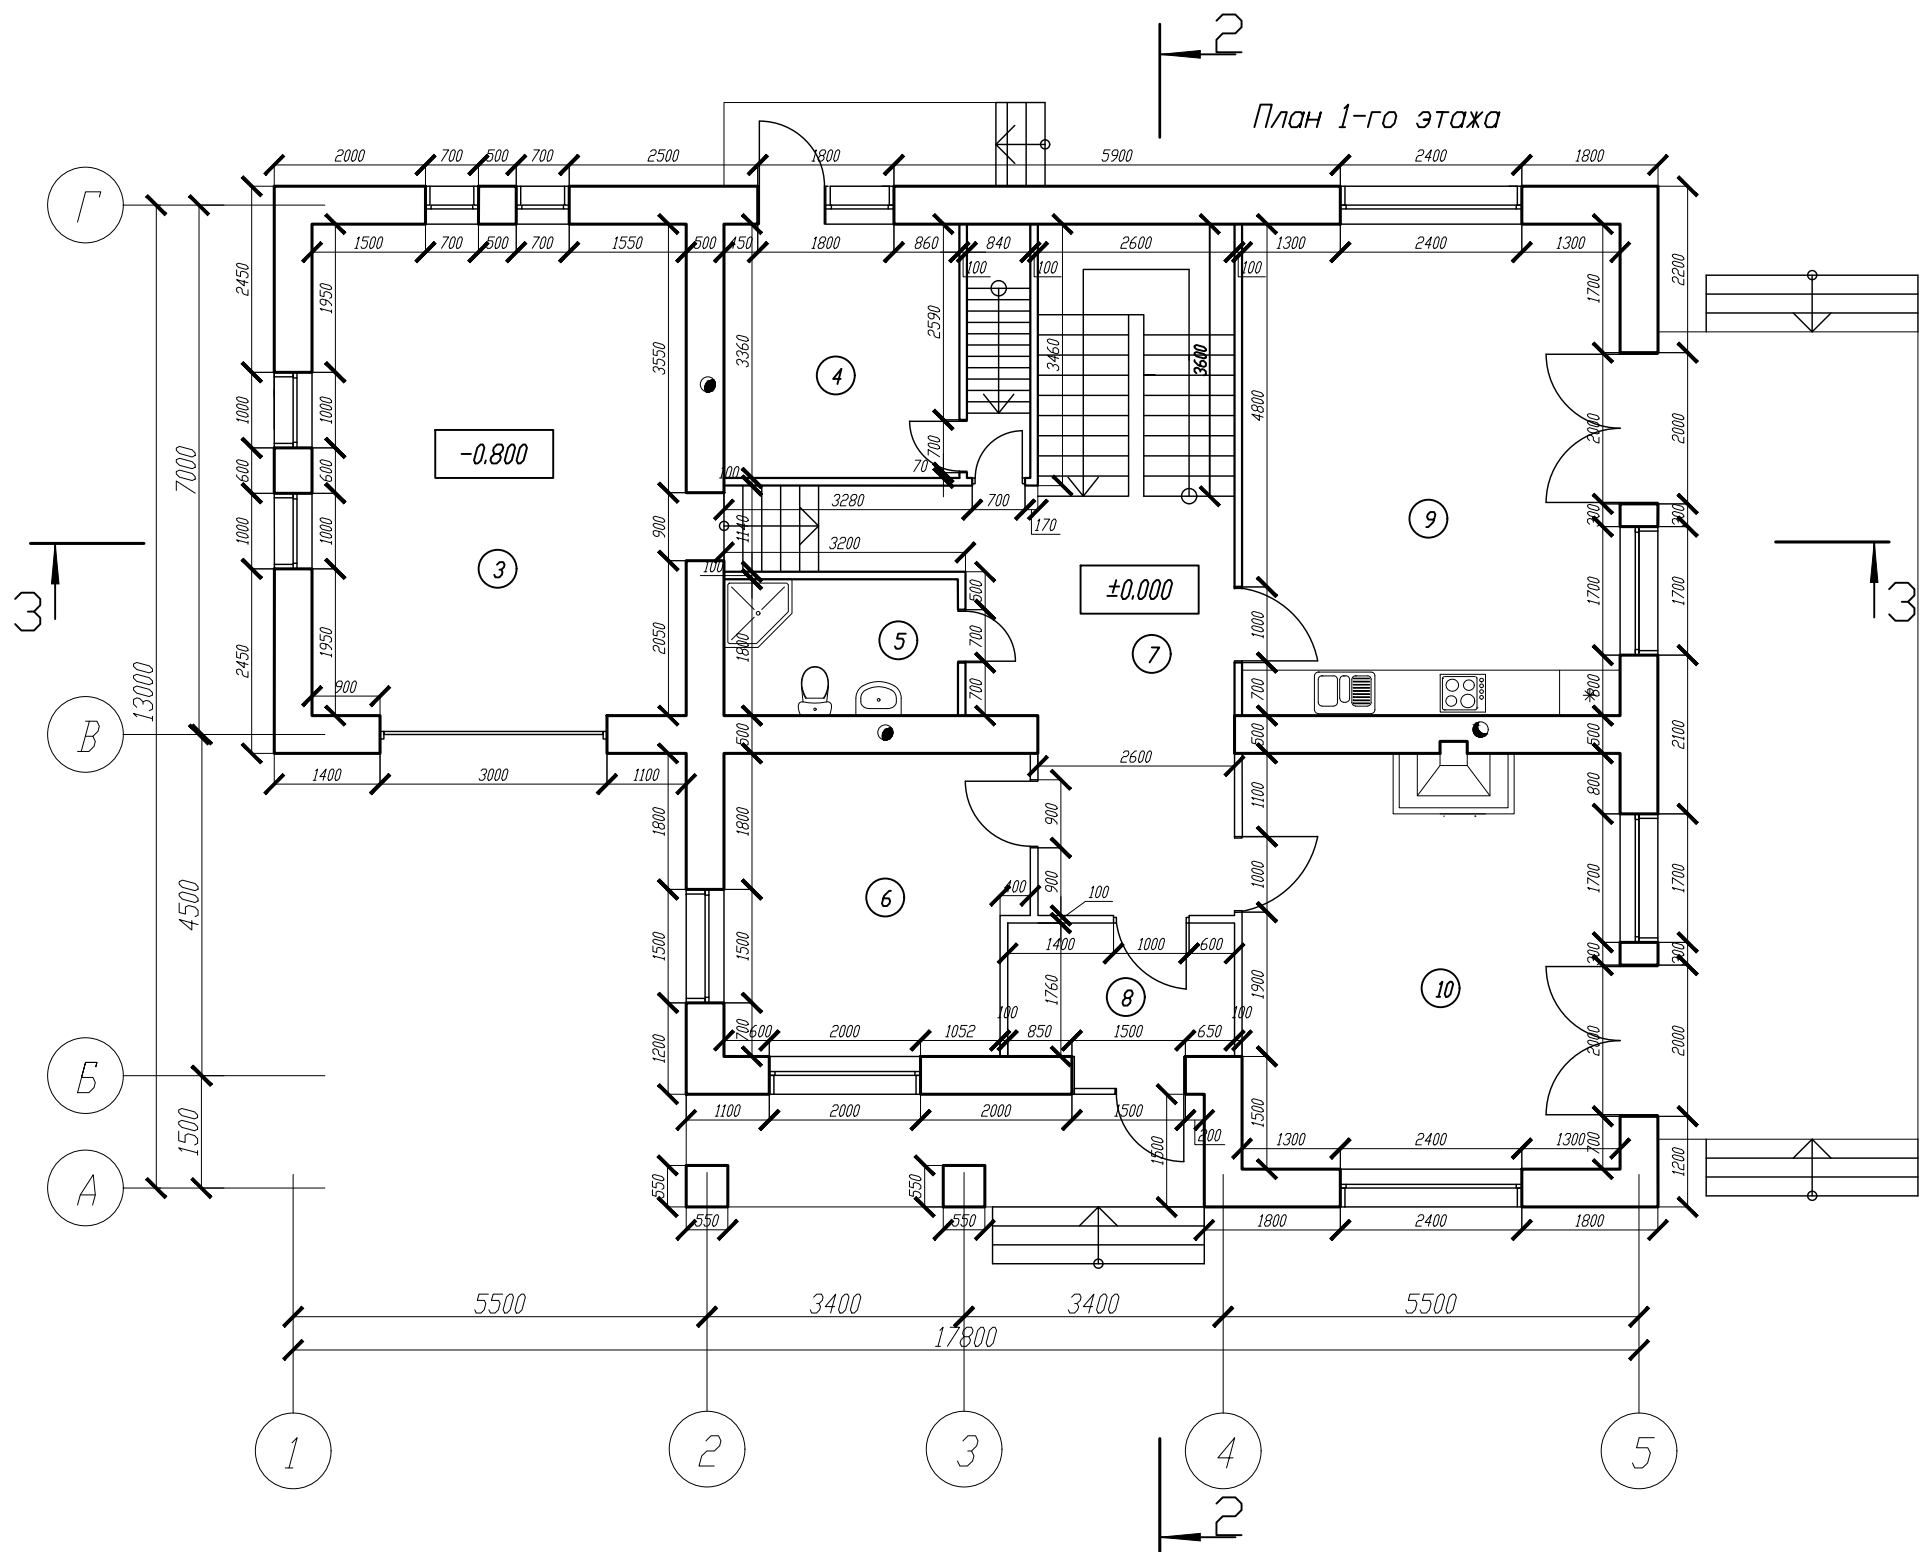

# План 2-го этажа

