



Фасад 1-4 М 1:100

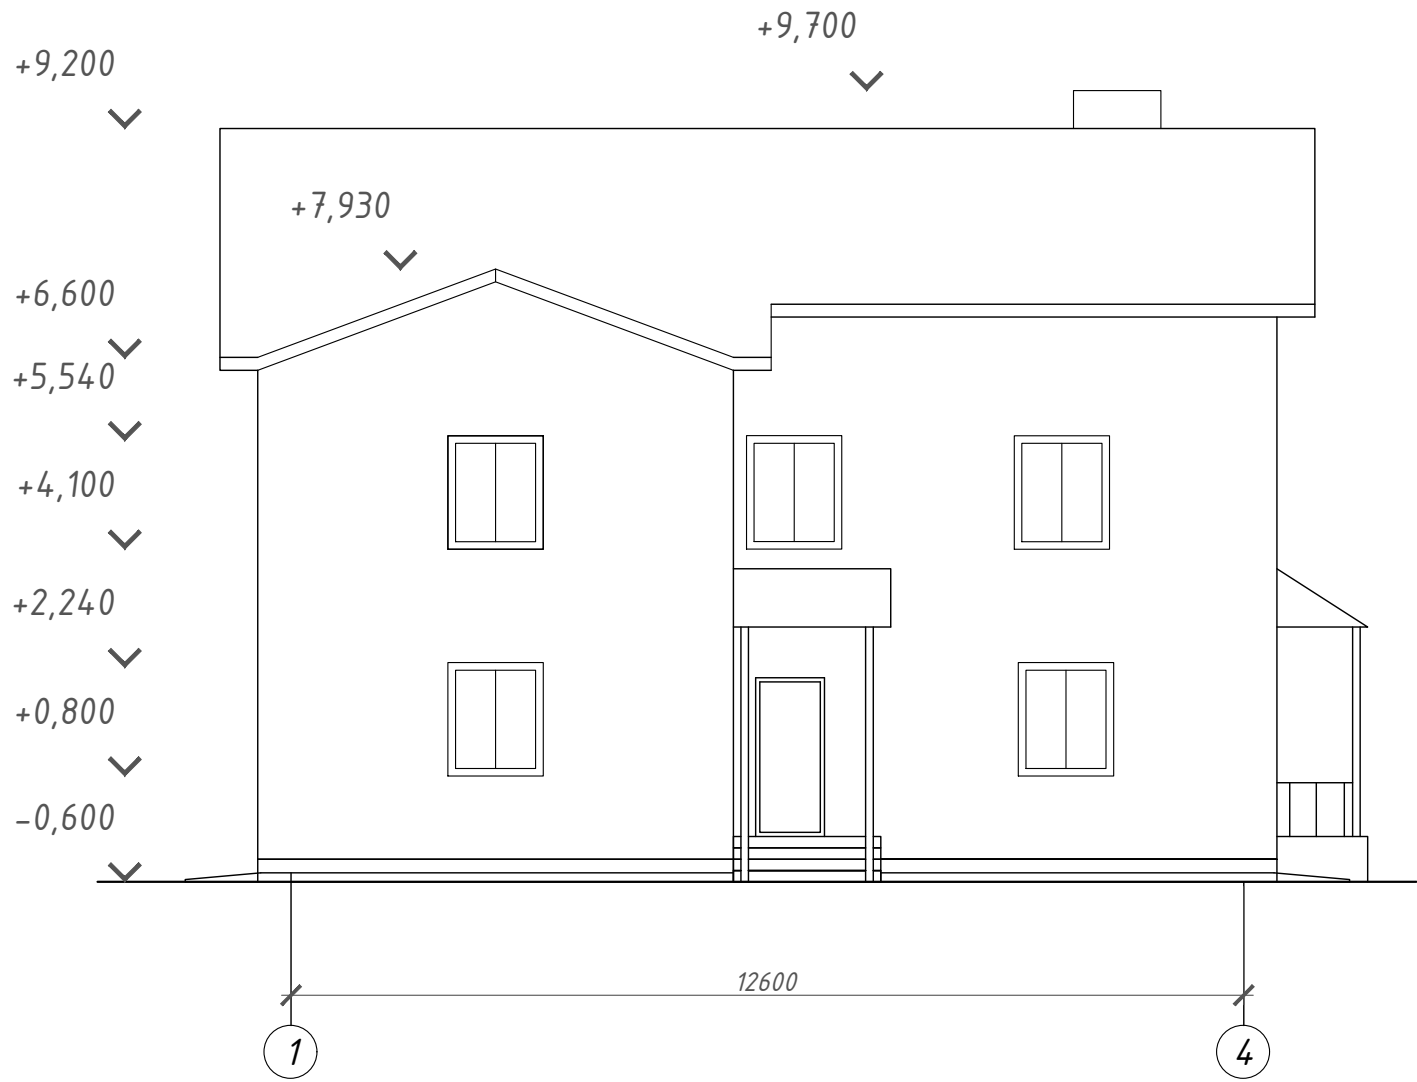


# Разрез 1-1 М 1:100

Металлочерепица-1
обрешетка-50
Мембрана-10
стропильная нога-200
чердачное пространство
защитная корка-20
утеплитель Технониколь-200
пароизоляция изоспа-1
плита перекрытия-220

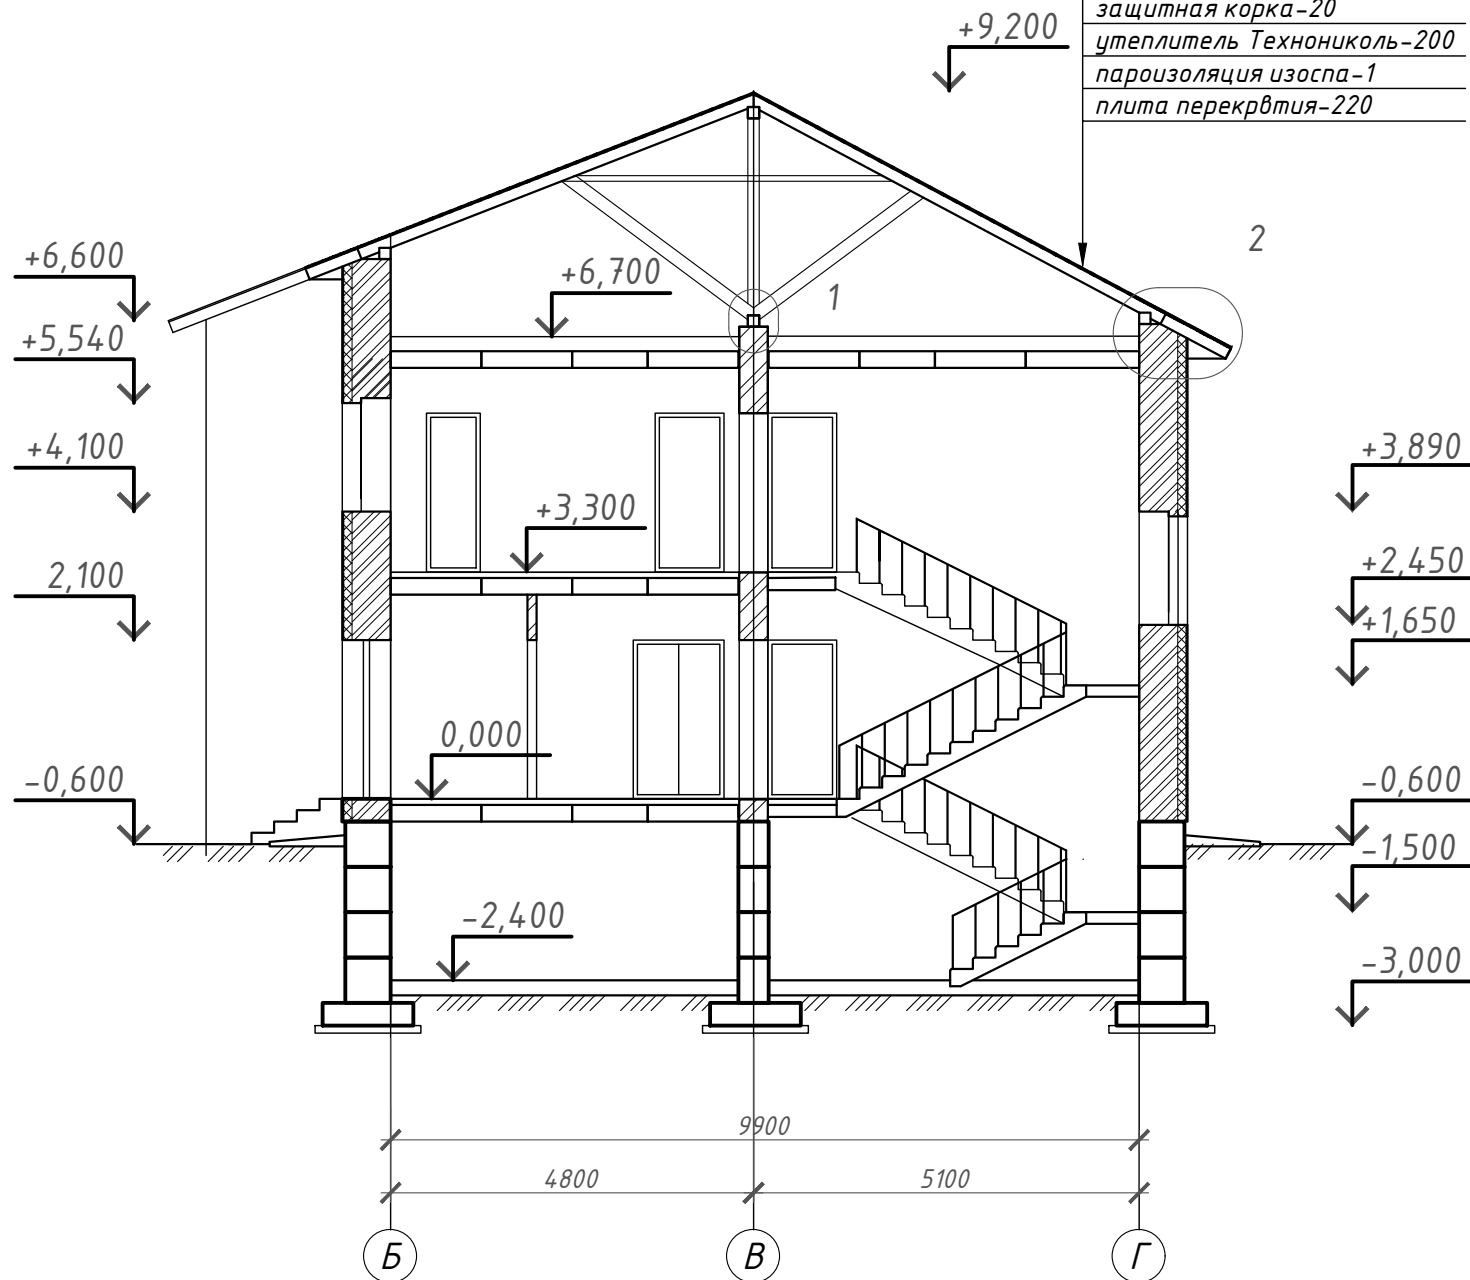


# План второго этажа М 1:100

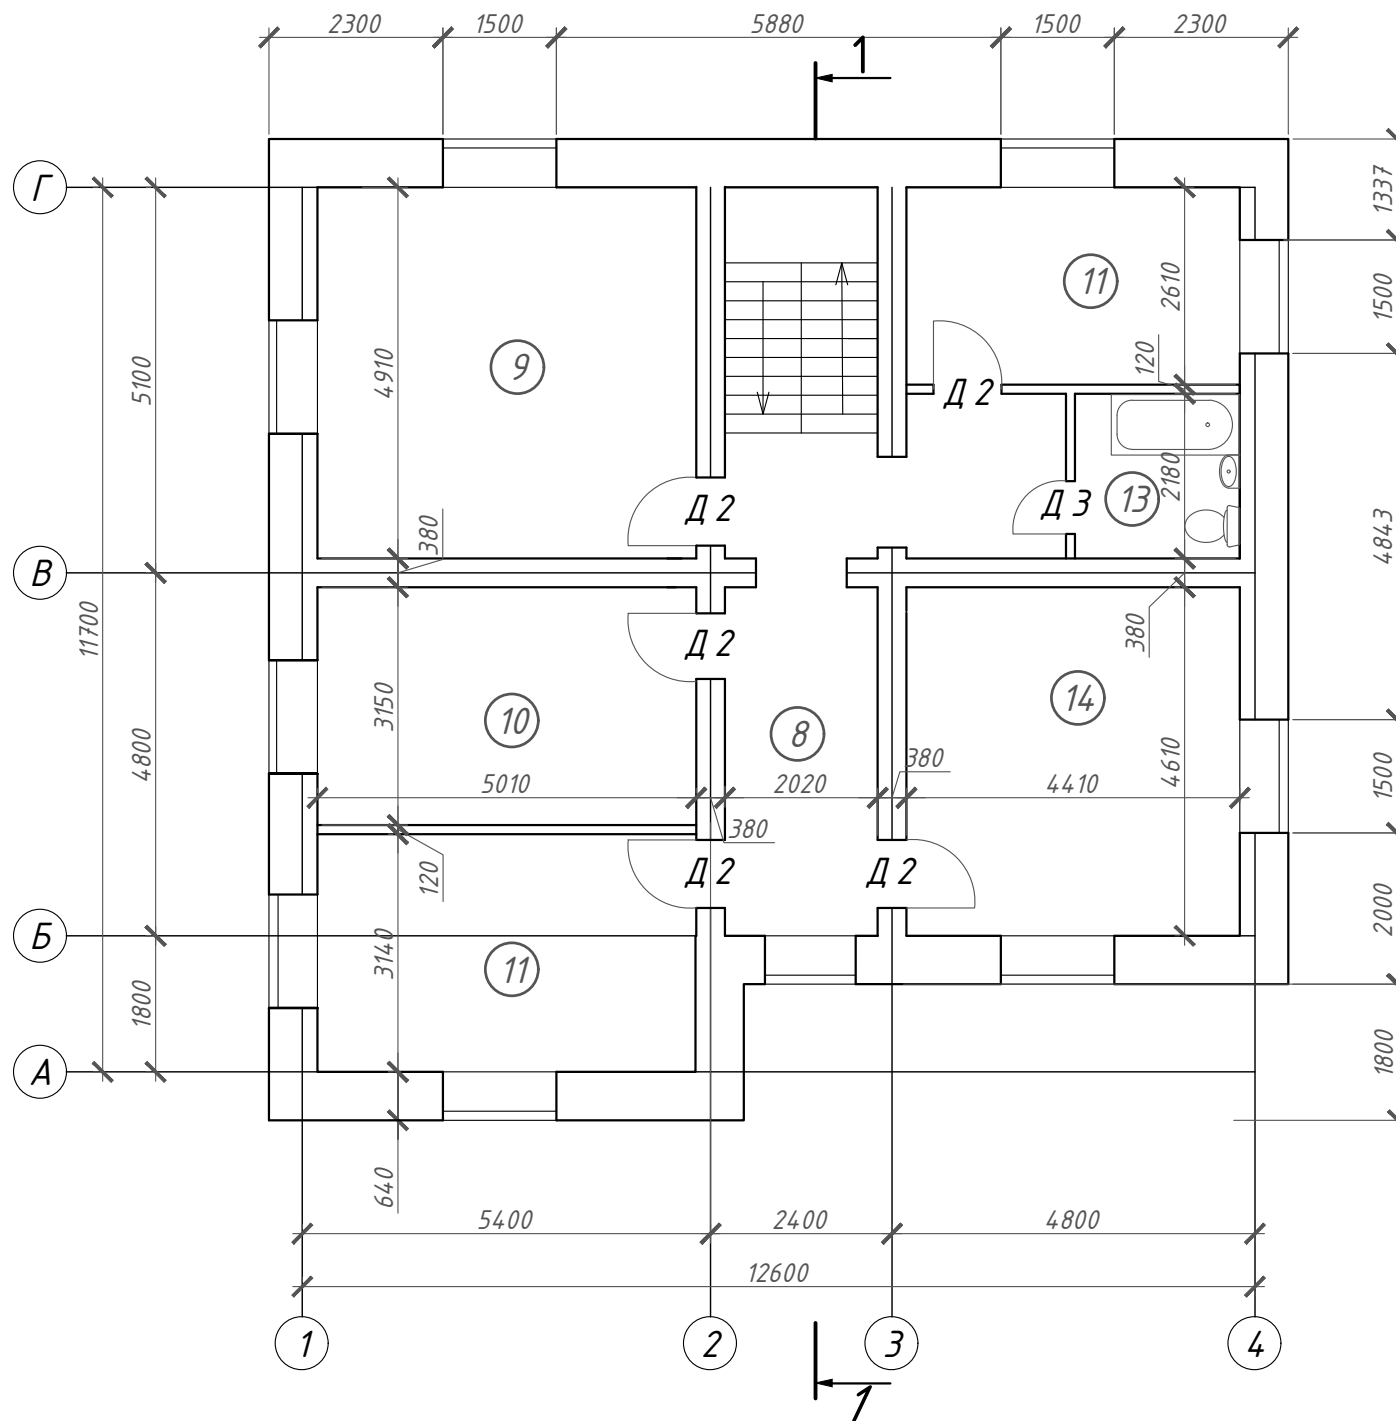

Номер	
8	Холл
9	Жилая
10	Жилая
11	Жилая
12	Жилая
13	Сан. уз.
14	Жилая

# План первого этажа М 1:100

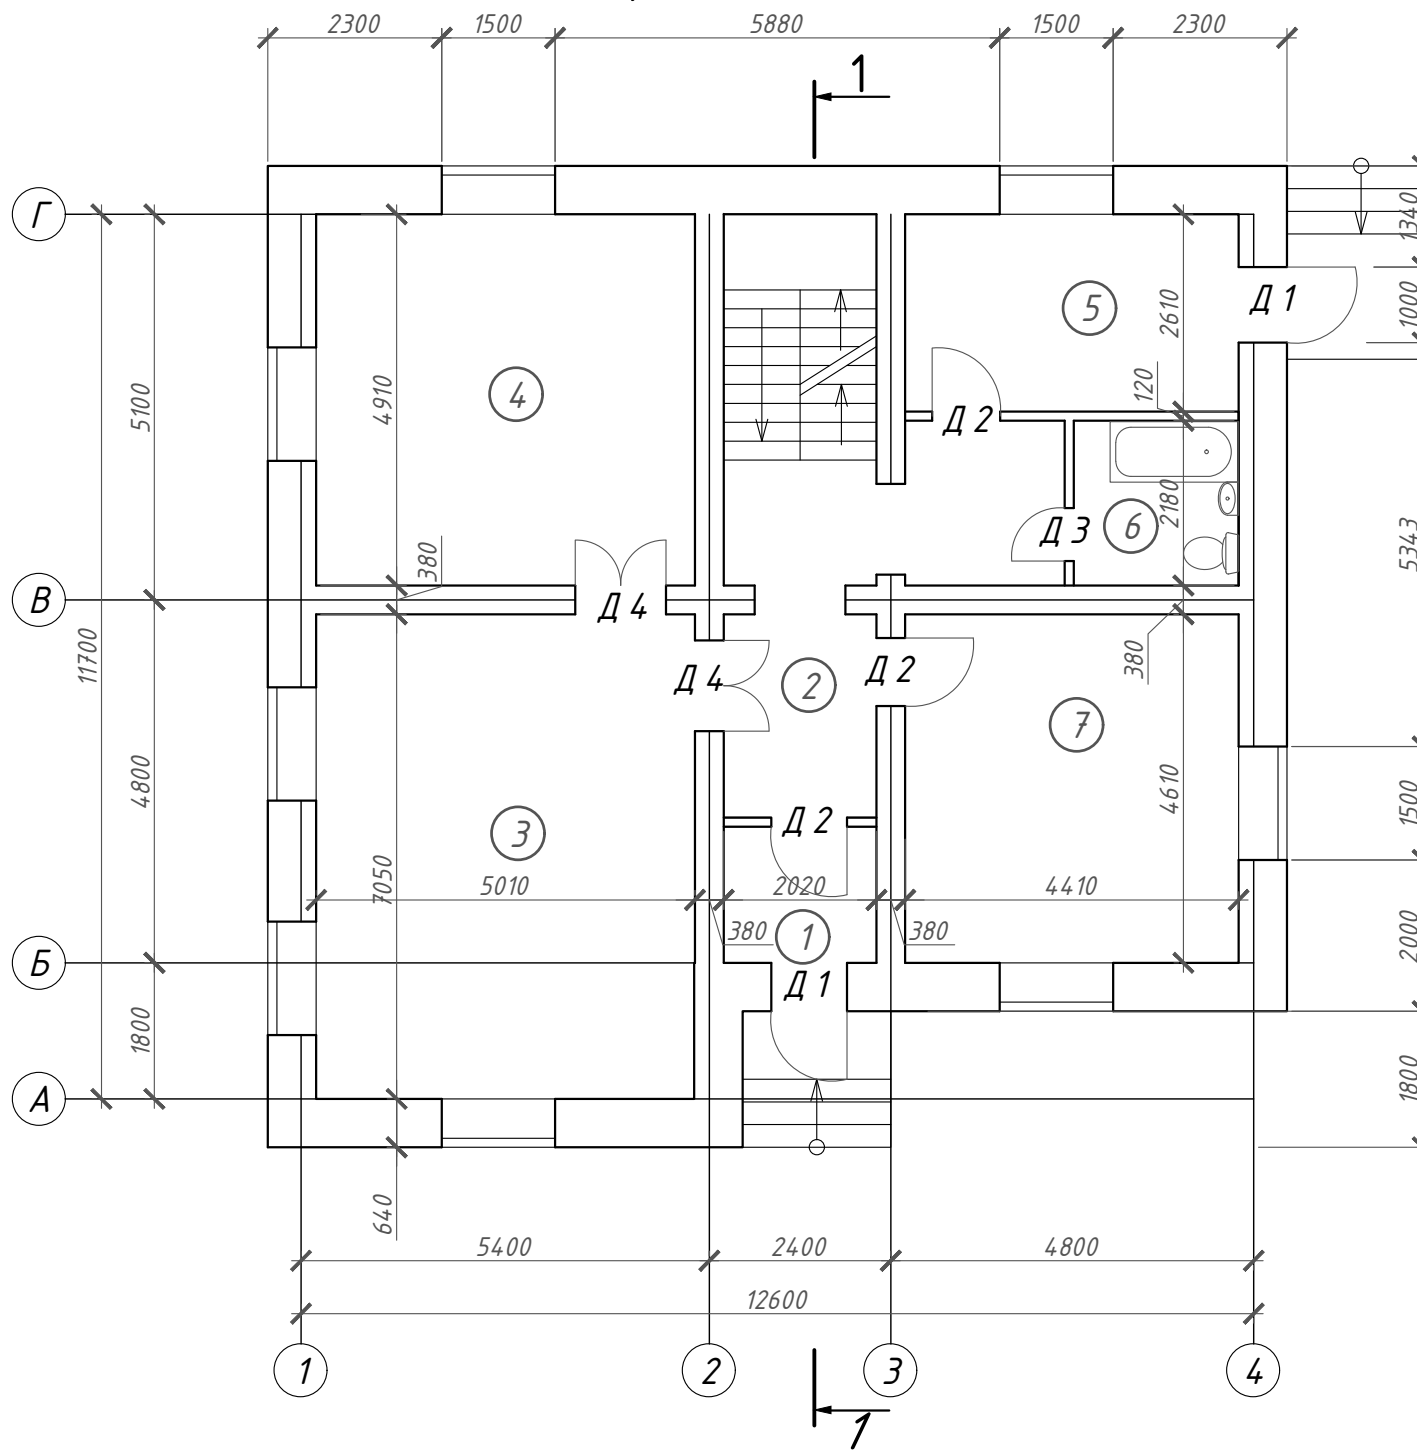

Номер
1
2
3
4
5
6
7