




Фасад 1-4

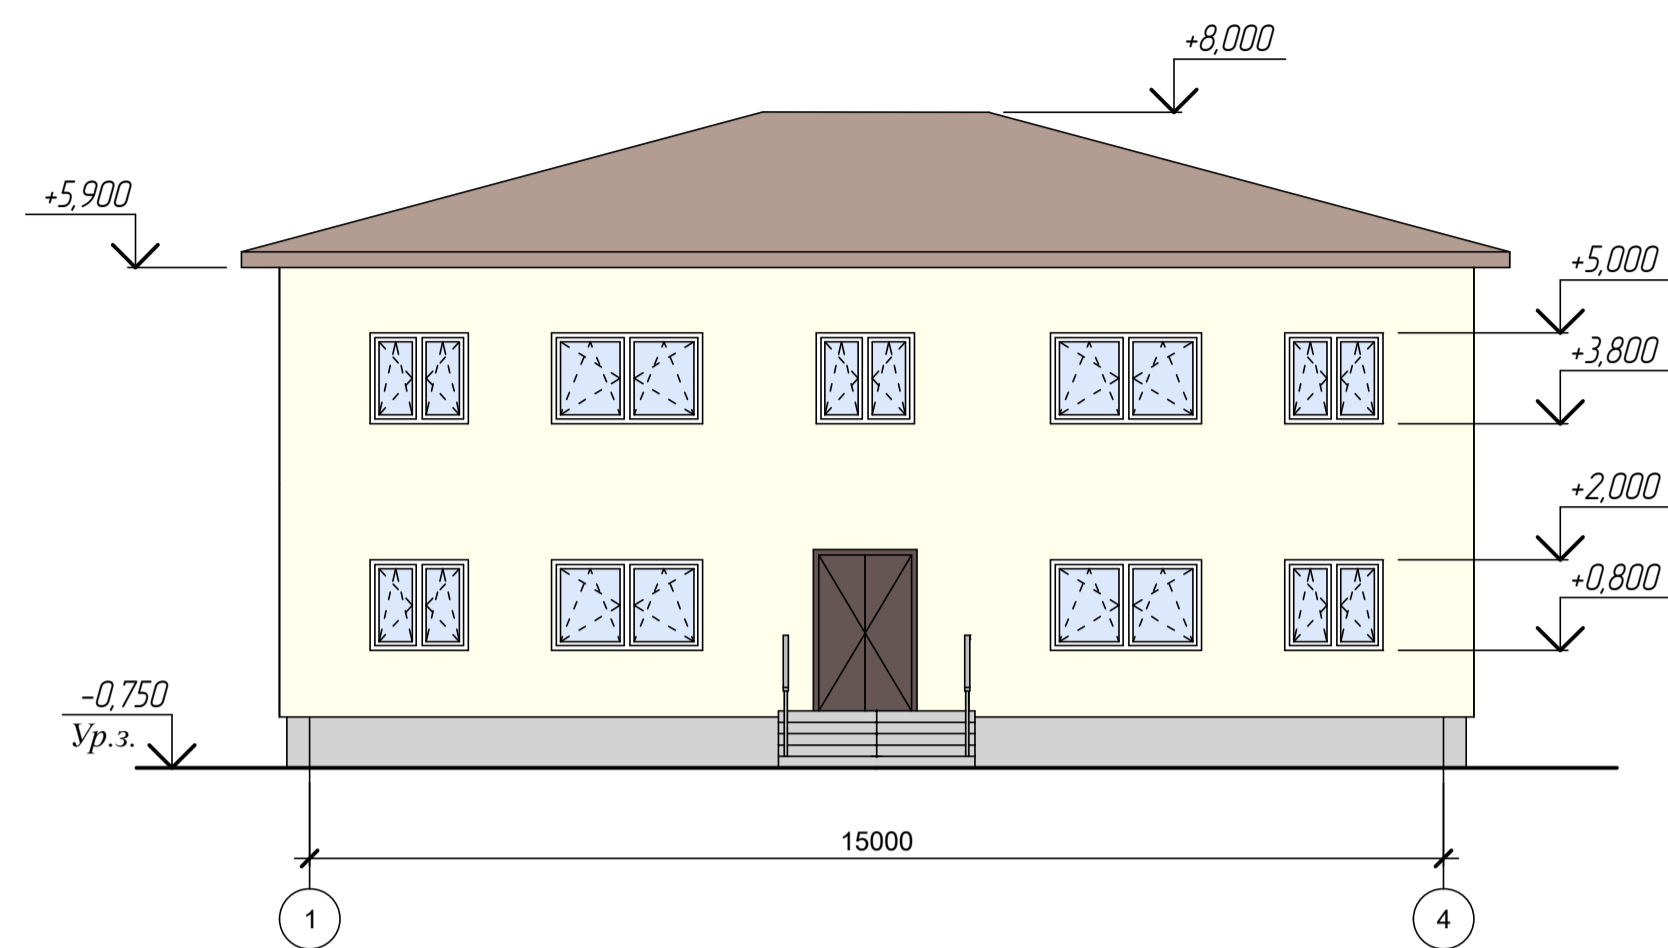

Разрез 1-1

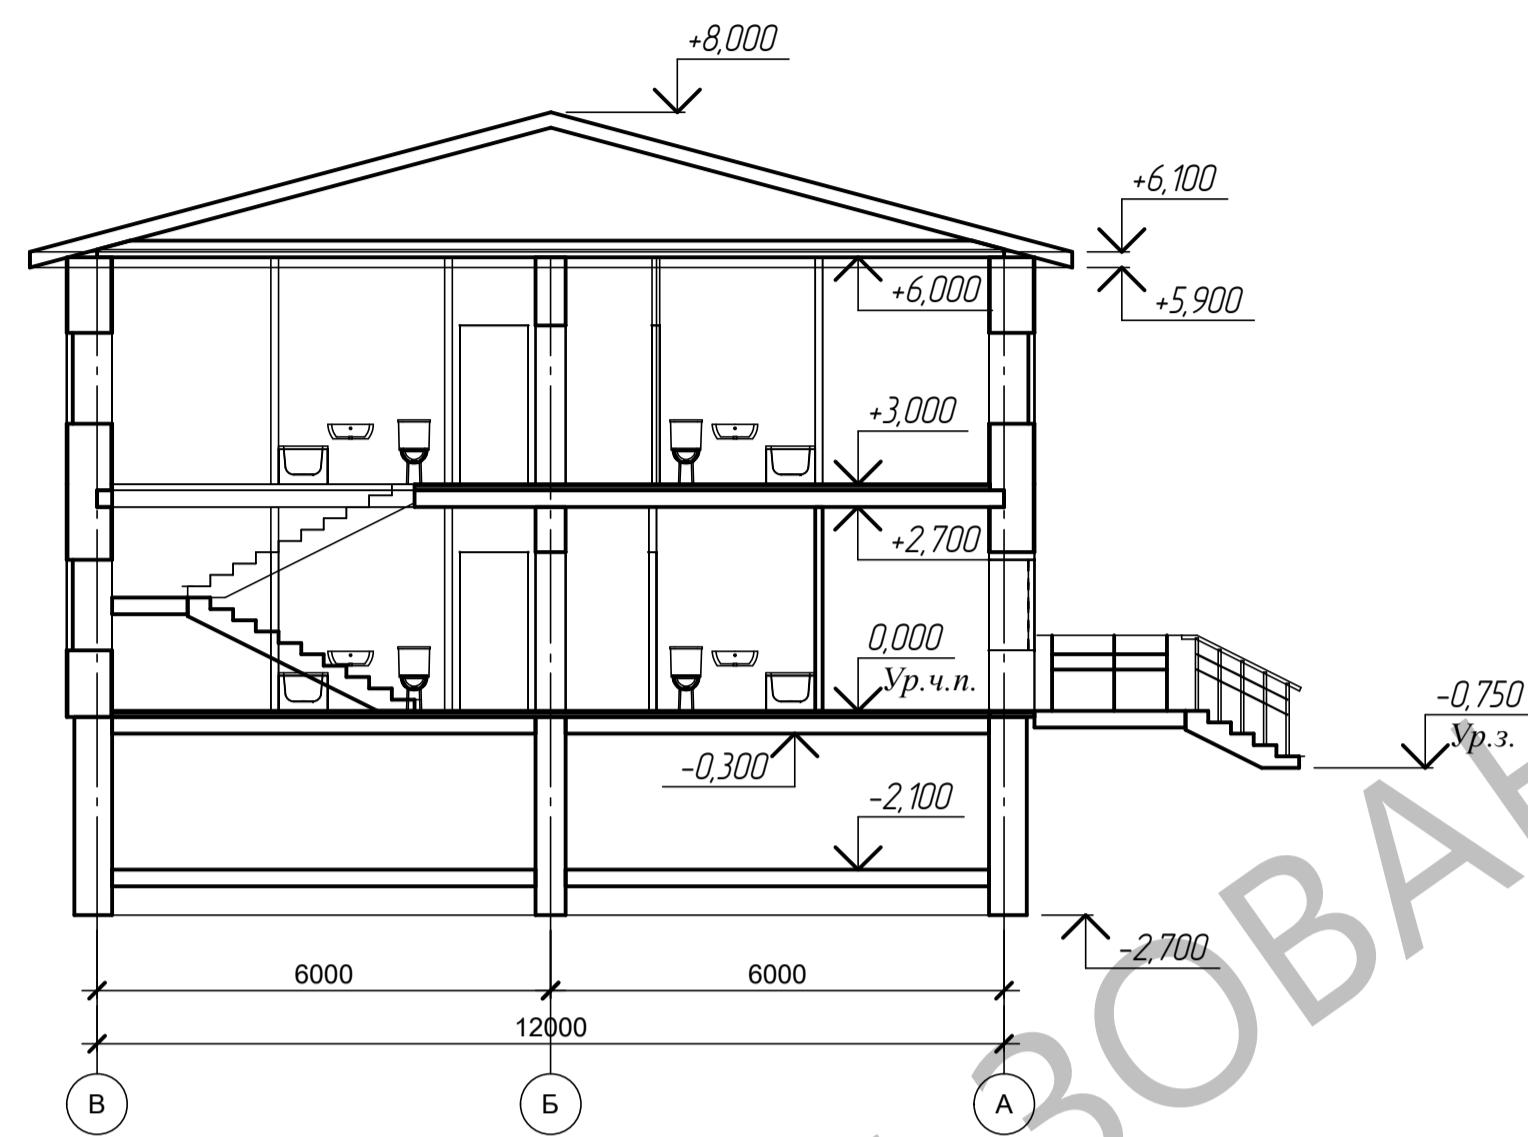

План первого этажа

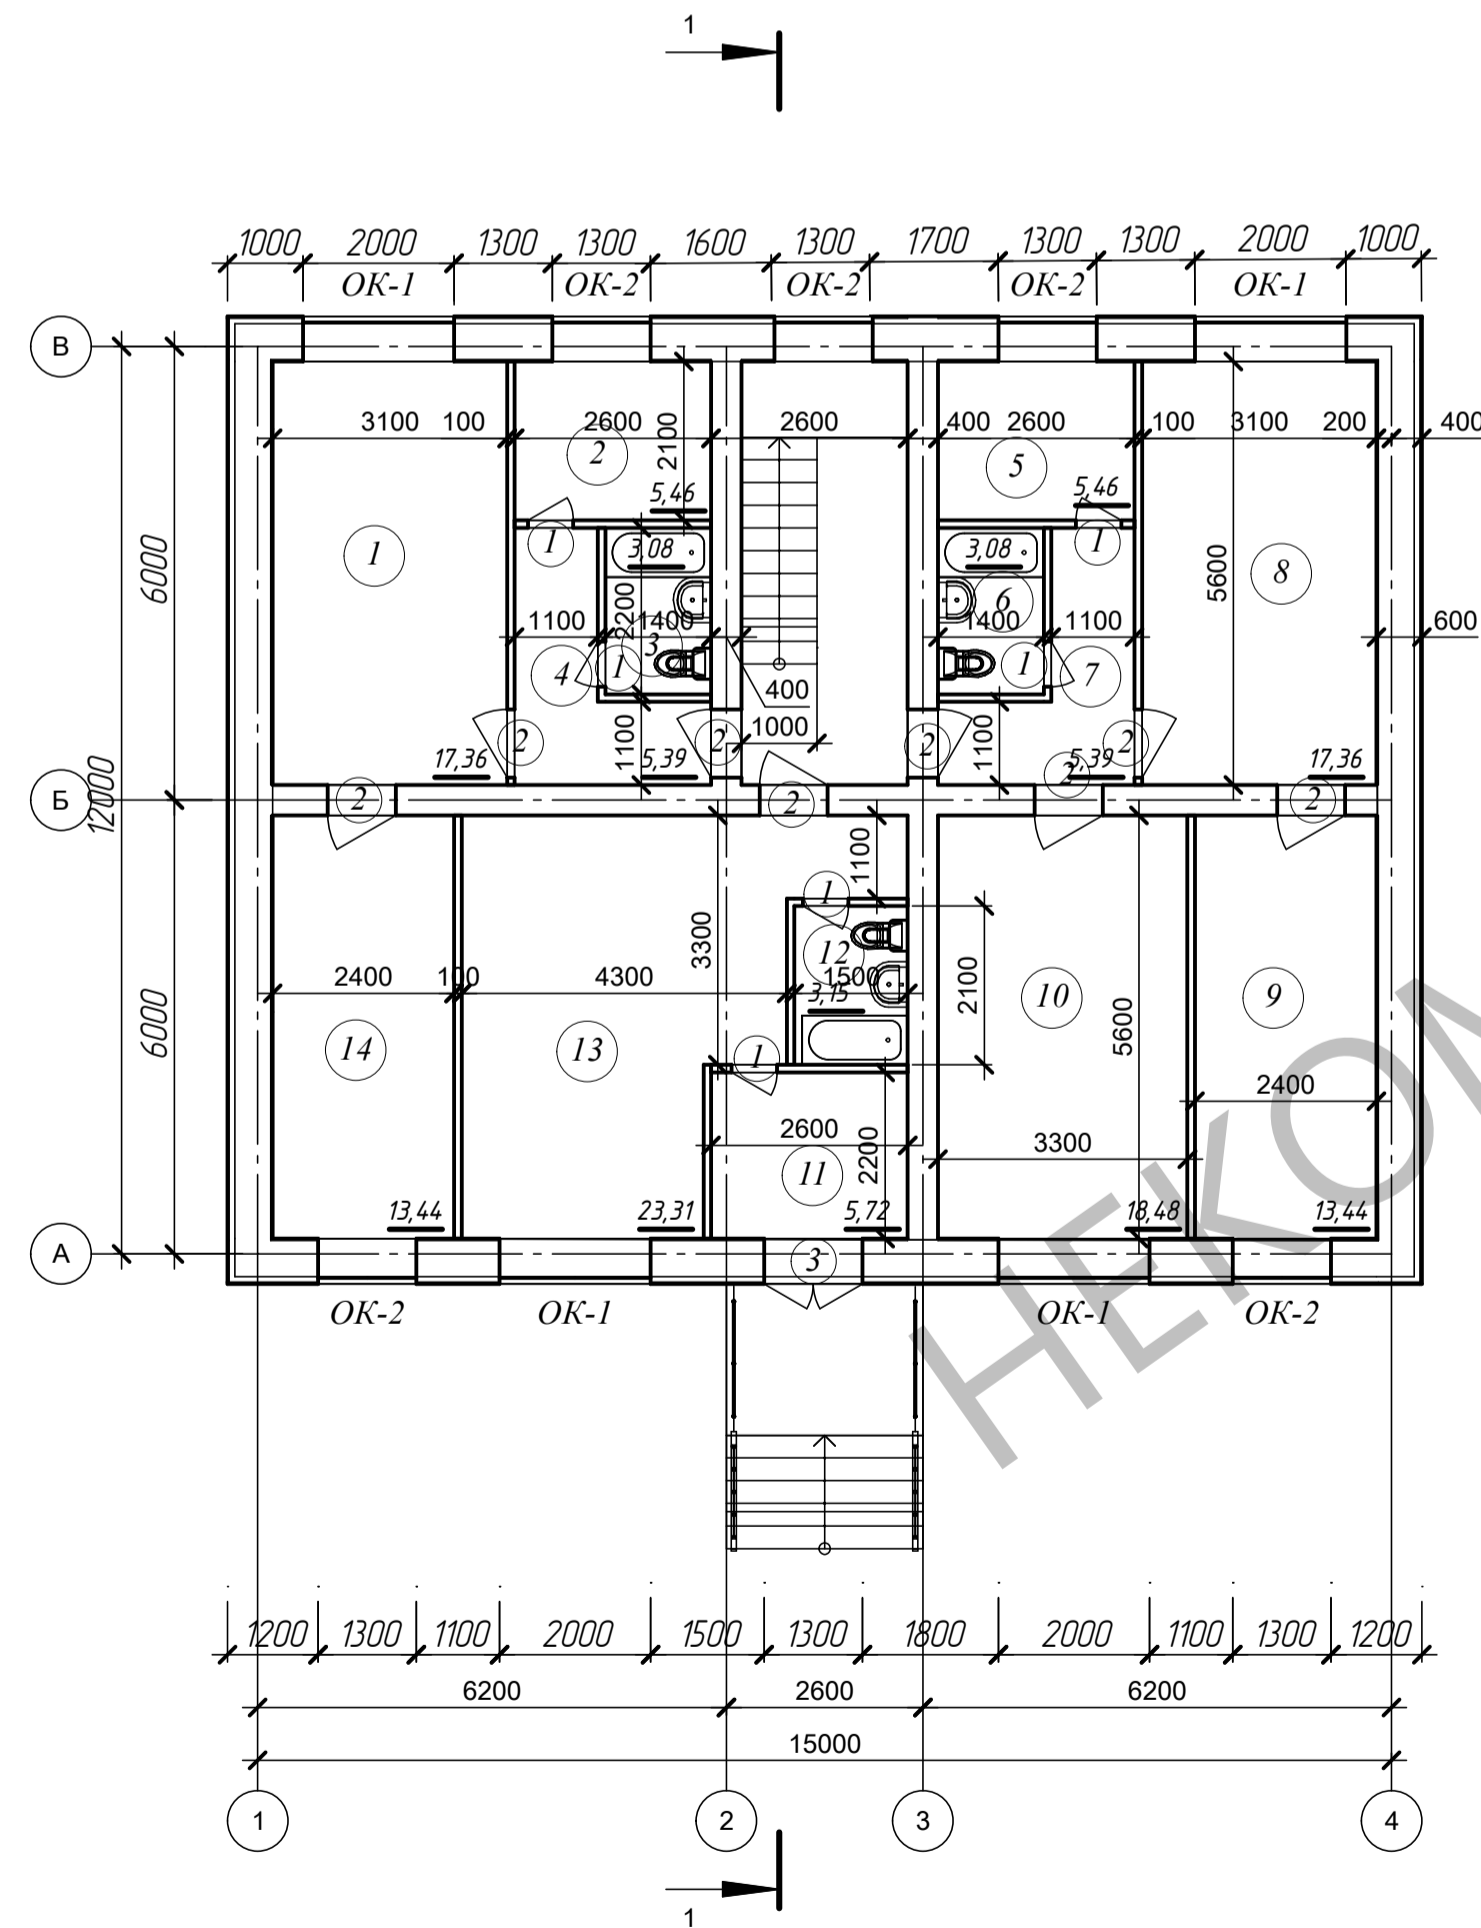

Экспликация помещений

Номер помещения	Наименование	Площадь, м²	Кат. помещения
1	Спальня	17,36	
2	Кухня	5,46	
3	С/У	3,08	
4	Коридор	5,39	
5	Кухня	5,46	
6	С/У	3,08	
7	Коридор	5,39	
8	Спальня	17,36	
9	Гардероб	13,44	
10	Детская	18,48	
11	Прихожая	5,72	
12	С/У	3,15	
13	Гостиная	23,31	
14	Кабинет	13,44	
15	Спальня	28,88	
16	С/У	3,08	
17	Холл	3,52	
18	С/У	3,08	
19	Спальня	28,88	
20	Гардероб	13,44	
21	Детская	18,48	
22	С/У	3,09	
23	Гостиная	29,43	
24	Кабинет	13,44	
Итого		285,43	

Поз.	Обозначение	Наименование	Кол.				Масса вкл. к.з.	Примечание
			1-4	А-В	4-1	В-А		
Окonnéнные блоки								
1	ОК-1	ОРС 12-20	4	-	4	-	8	
2	ОК-2	ОРС 12-13	5	-	6	-	11	
Дверные блоки								
1	1	ДГ 21-6					9	
2	2	ДД 21-9					14	
3	3	ДН 21-13	1	-	-	-	1	

08.02.01 ЛР № 6 001 2026					
Изм.	Кол.ч.	Лист	№ док.	Подп.	Дата
Одноэтажный жилой дом					
Проверил		Сорокина В.С.		Дата	
Чертит		Сорокина В.С.		Дата	
Фасад 1-4, Разрез 1-1, План 1 этажа.				ОГБПОУ РСХ	